
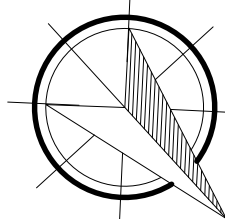


HLAVNÍ BUDOVA - PŮDORYS 1NP  
PŘÍSTAVBA C (TĚLOCVIČNA) - PŮDORYS 1NP

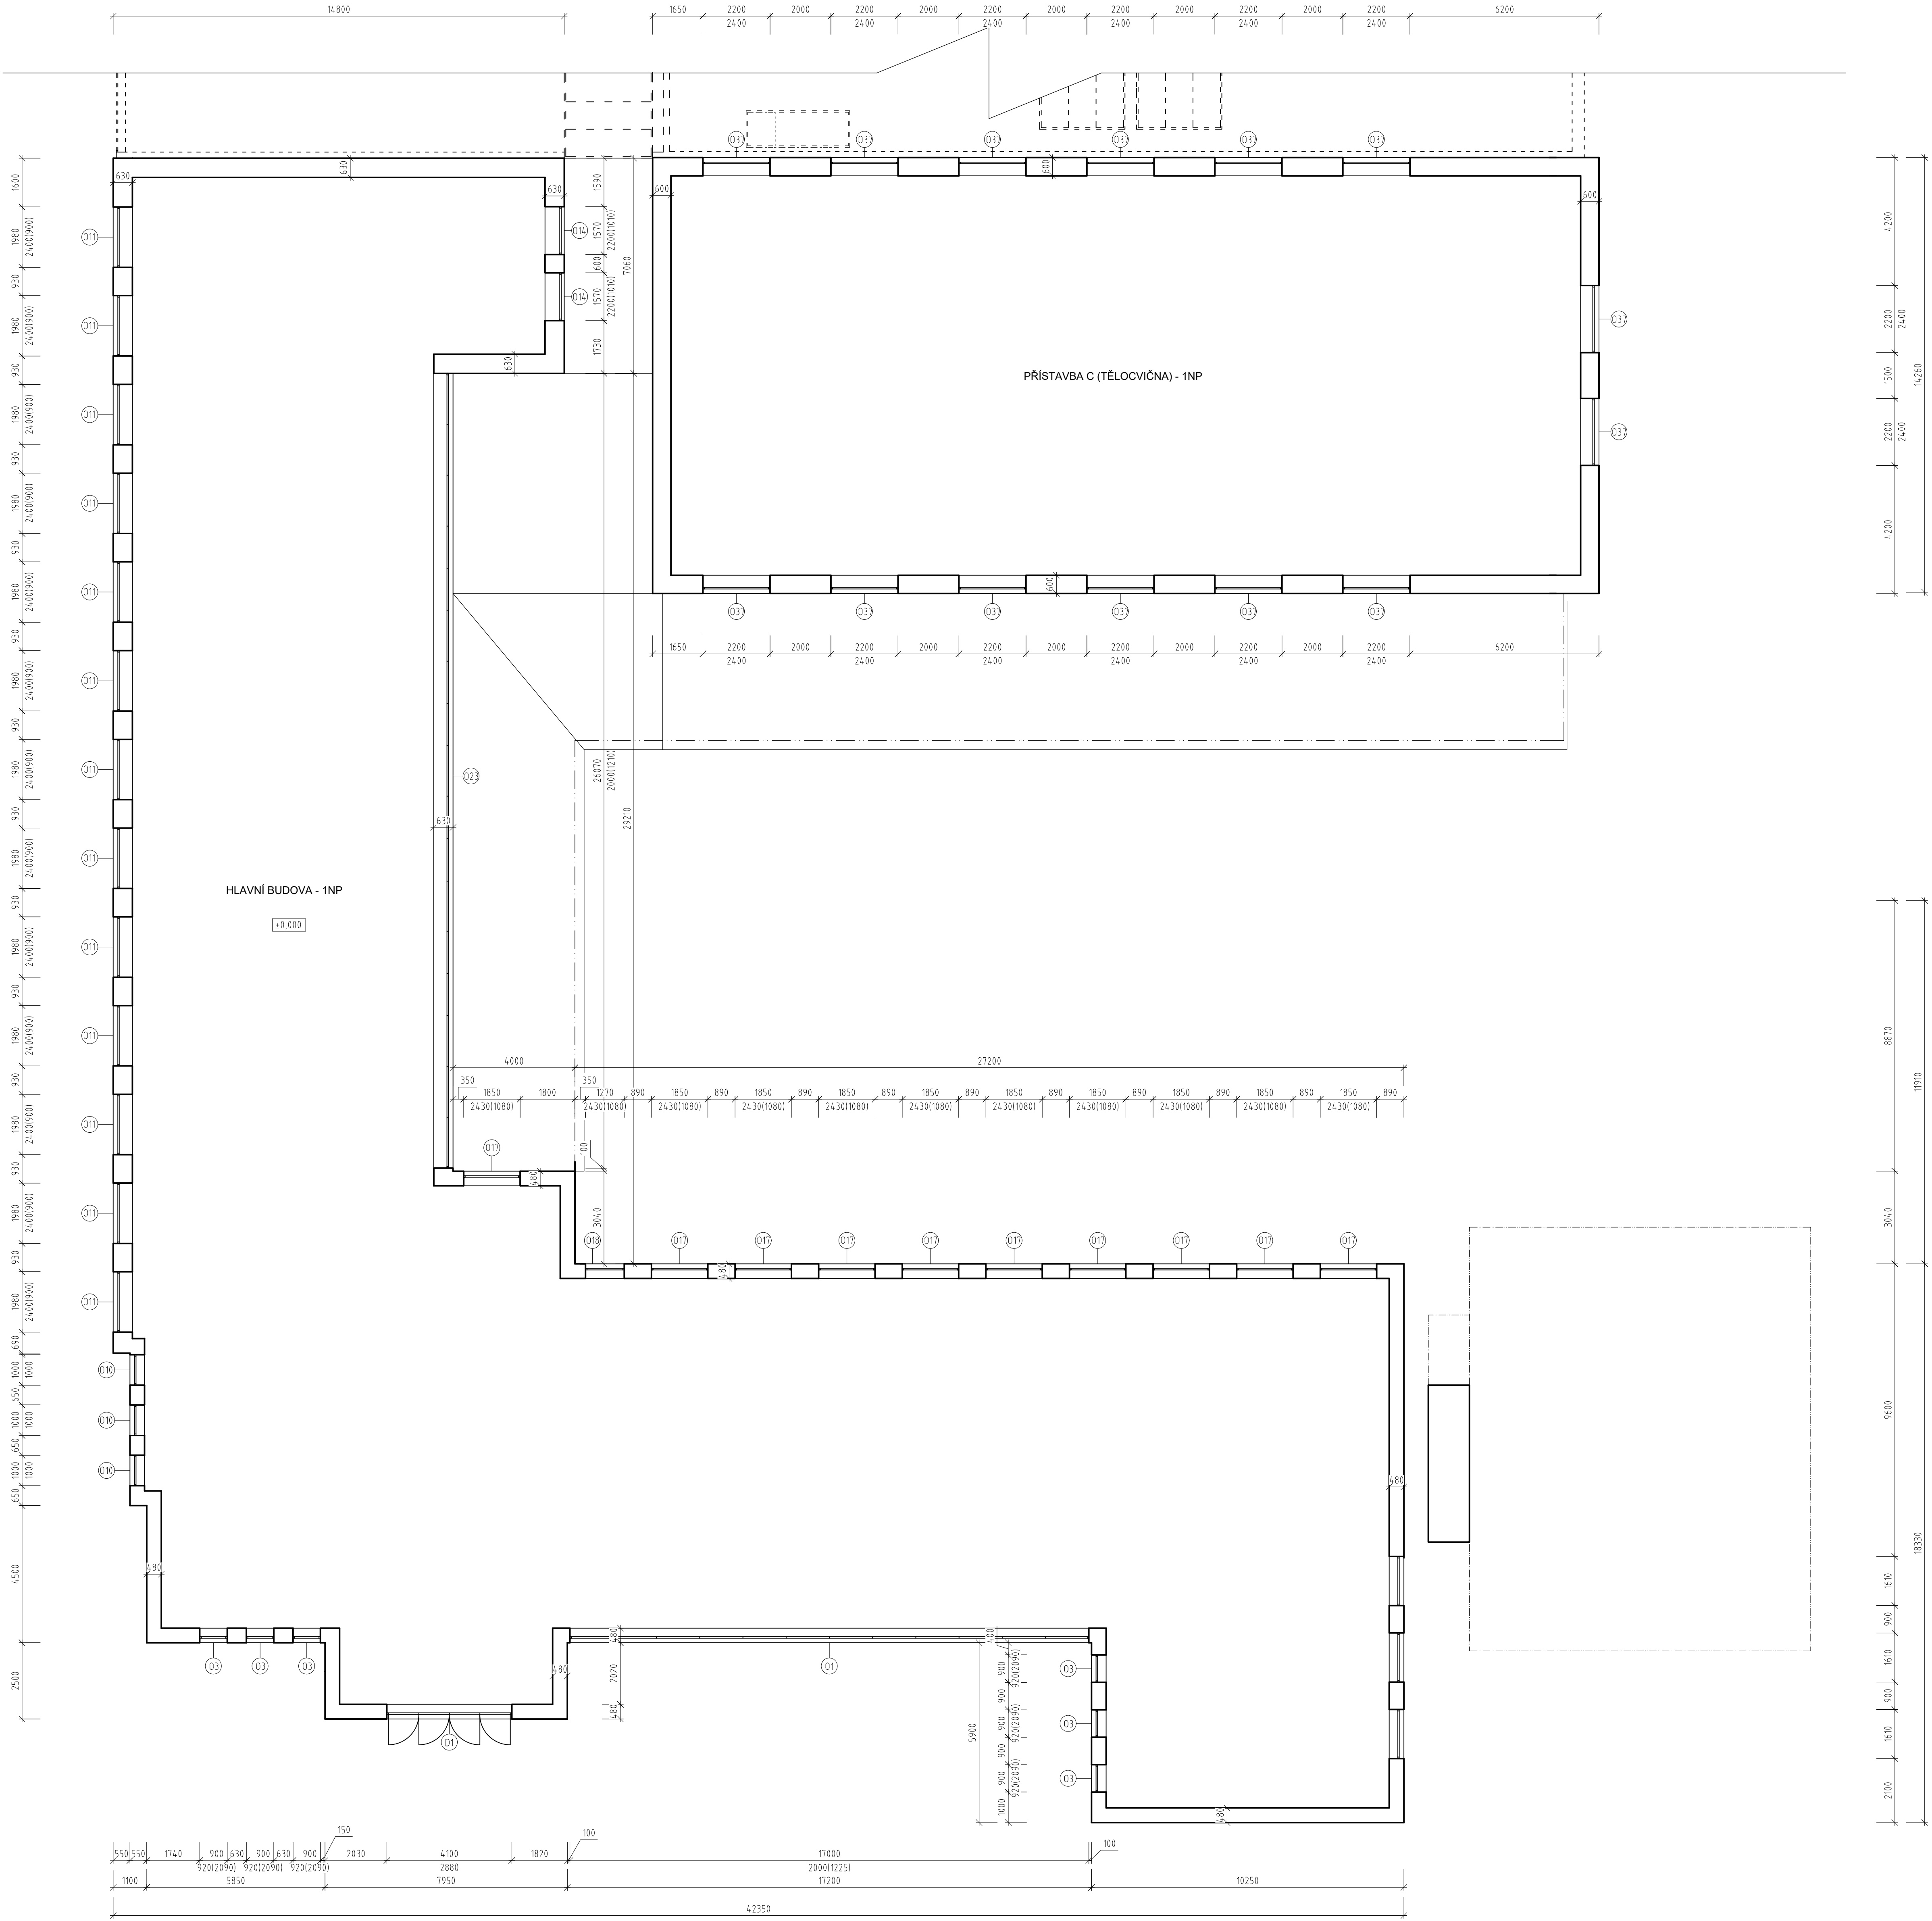

KONTAKTOVÁNÍ		VÝPRAVKA	
Ing. Petr Kříž		Ladislav Kříž	
MÍSTO STAVBY		MĚŘÍTKO	
Rakovník, Pražská 1222, parc. č. st. 1557, k.ú. Rakovník (139081)		1:100	
NÁZEV PROJEKTU		STUPĚŇ PD	
Pasport objektu - Masarykova obchodní akademie, Rakovník, Pražská 1222 a Sítňední zemědělská škola, Rakovník, Pražská 1222		12/2022	
OBJEVITEL		FORMÁT	
Hlavní budova - půdorys 1NP, PŘÍSTAVBA C (TĚLOCVIČNA) - půdorys 1NP		A0	
		VÝKRES ČÍSLO	
		2	