
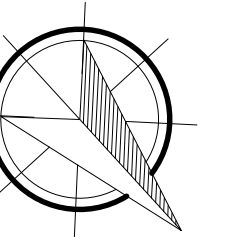



## HLAVNÍ BUDOVA - PŮDORYS 4NP

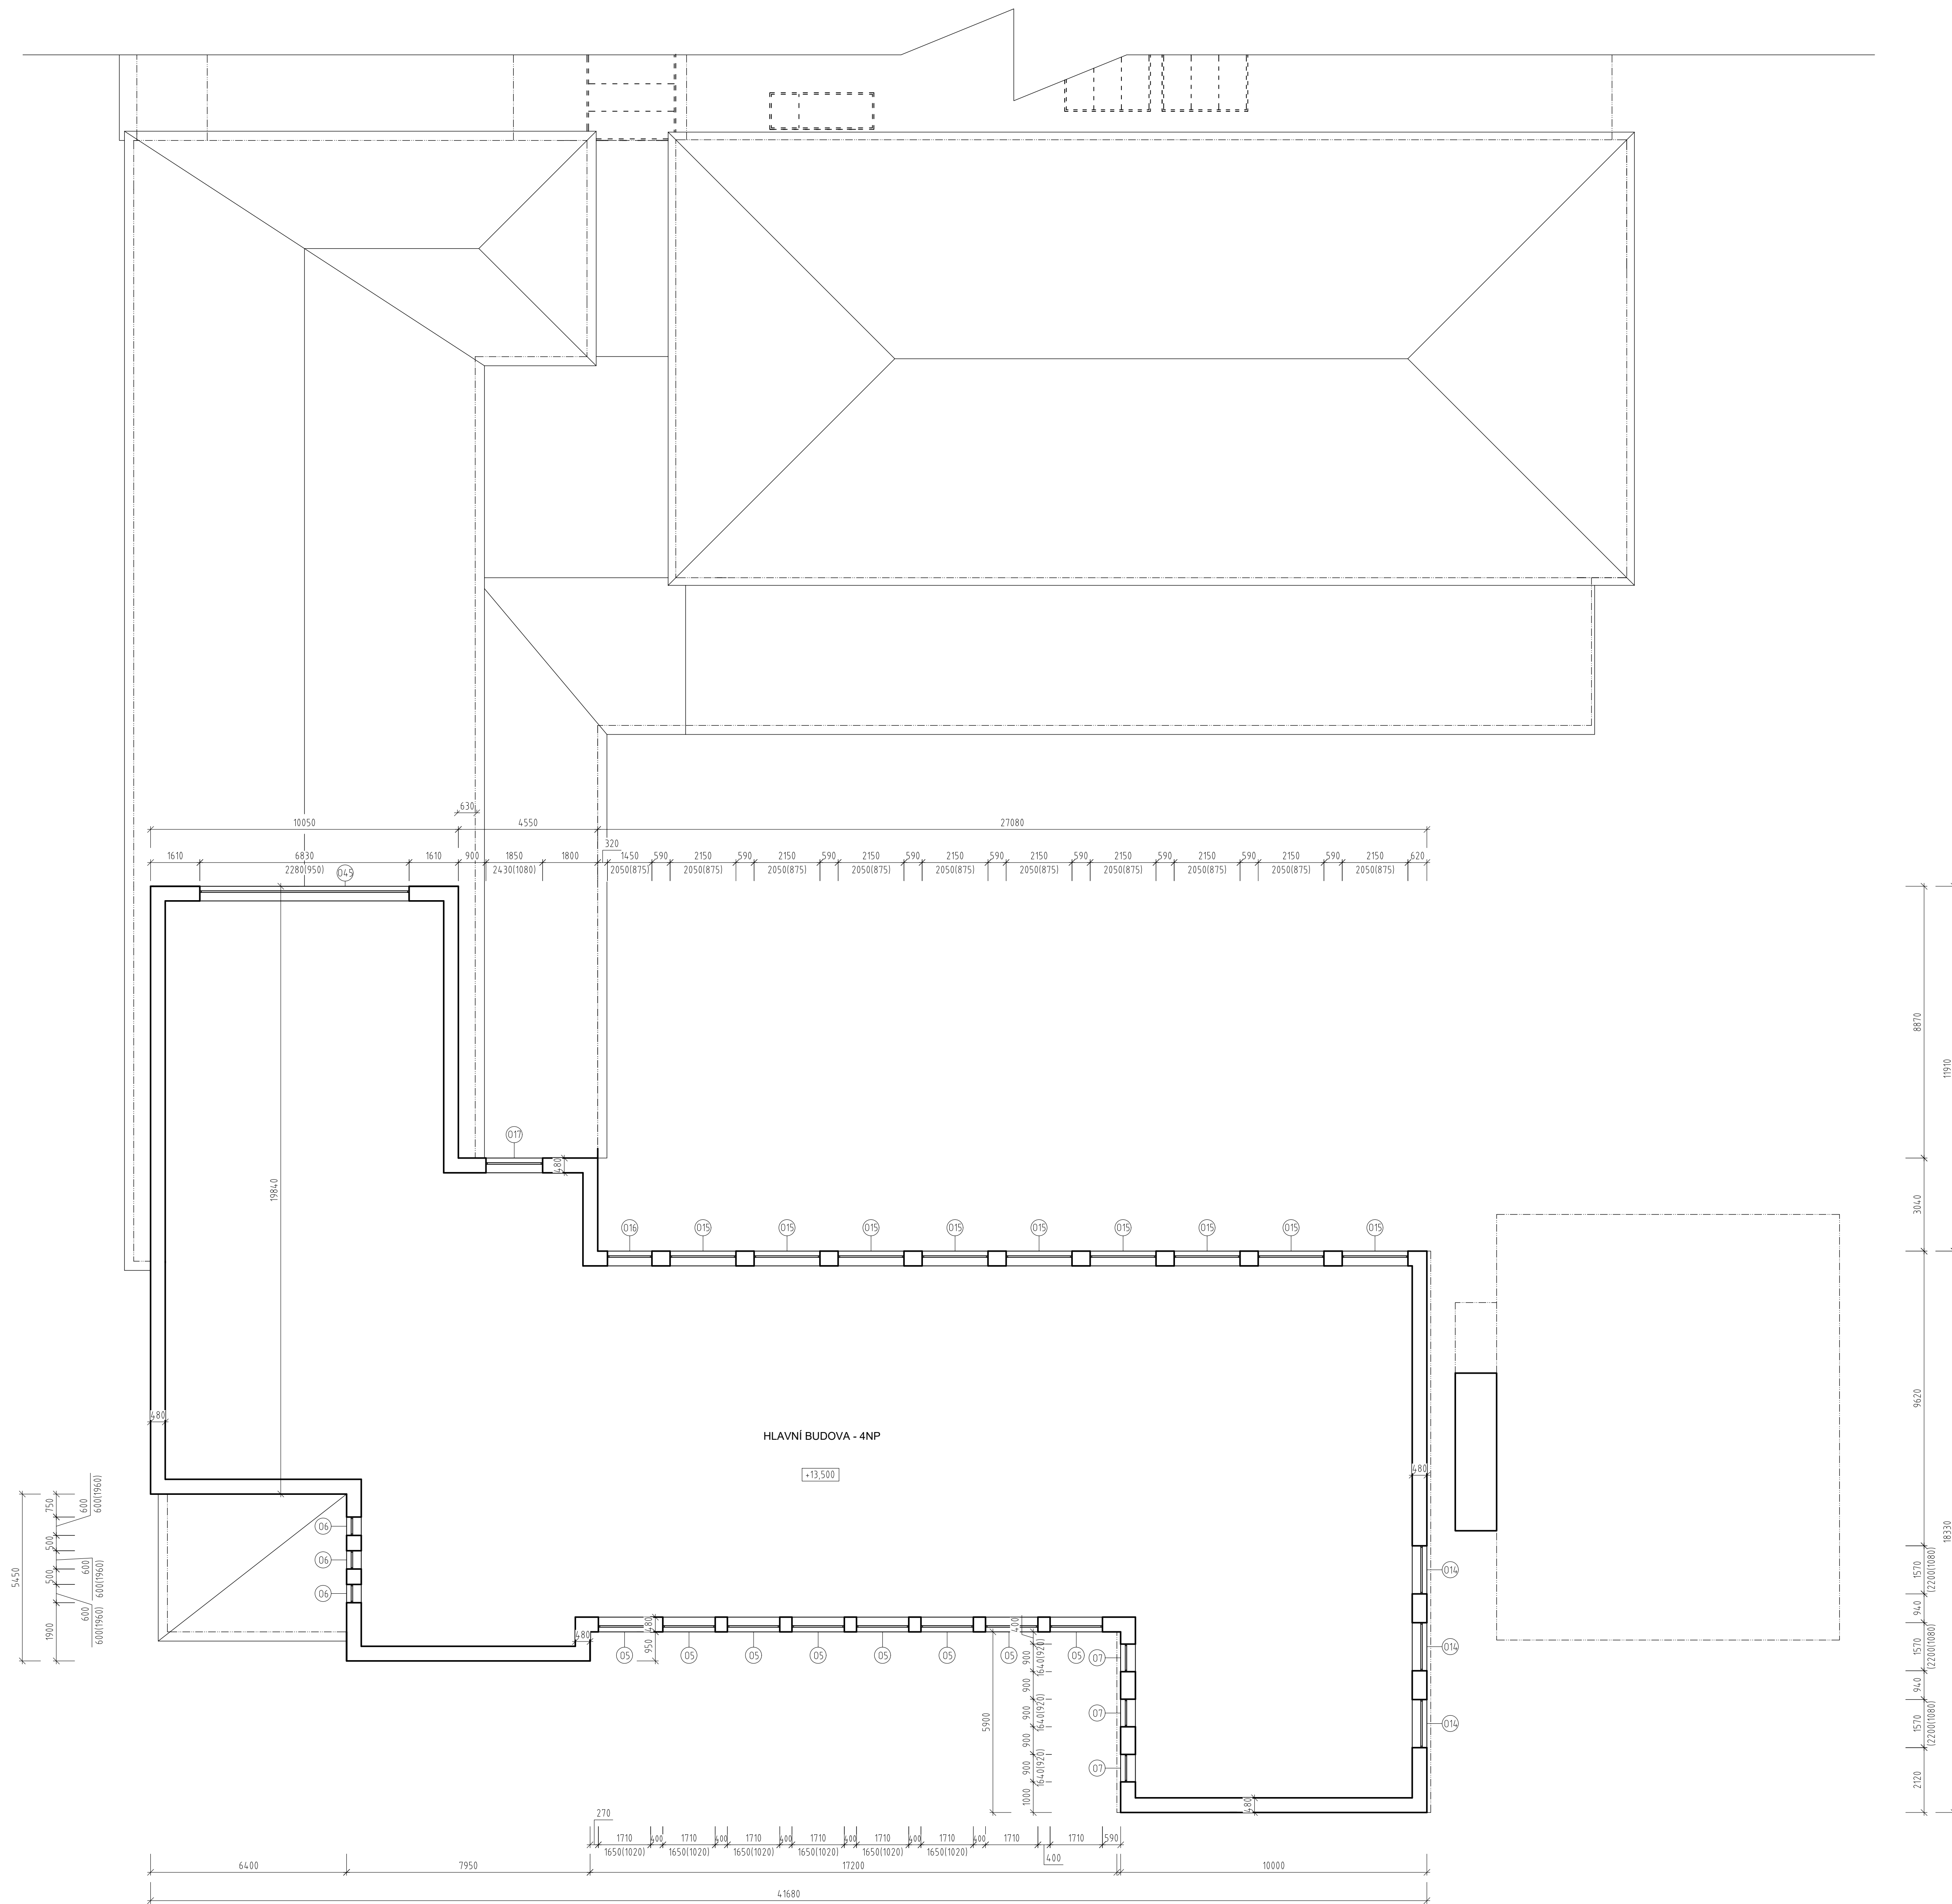

KONTAKTNÍ OSOBY	VÝPRAVKA	
PO DOVOZOVATELI	LOAD PARTNER	
RODINNÁ	Středočeský kraj	
MÍSTOSTANÍ	Rakovník, Pražská 1222 č.p. č. st. 1557, u Rakovník (1750818)	
NÁZEV PRŮJEKTU	Pasport objektu – Masarykova obchodní akademie, Rakovník, Pražská 1222 a Střední zemědělská škola, Rakovník, Pražská 1222	
PRŮJEKTOVATEL	Hlavní budova – půdorys ANP	MĚŘITKO 1:100  STUPEŇ PD Pasport objektu  DATUM 12/2022  FORMÁT A0  VÝKRES ČÍSLO 5