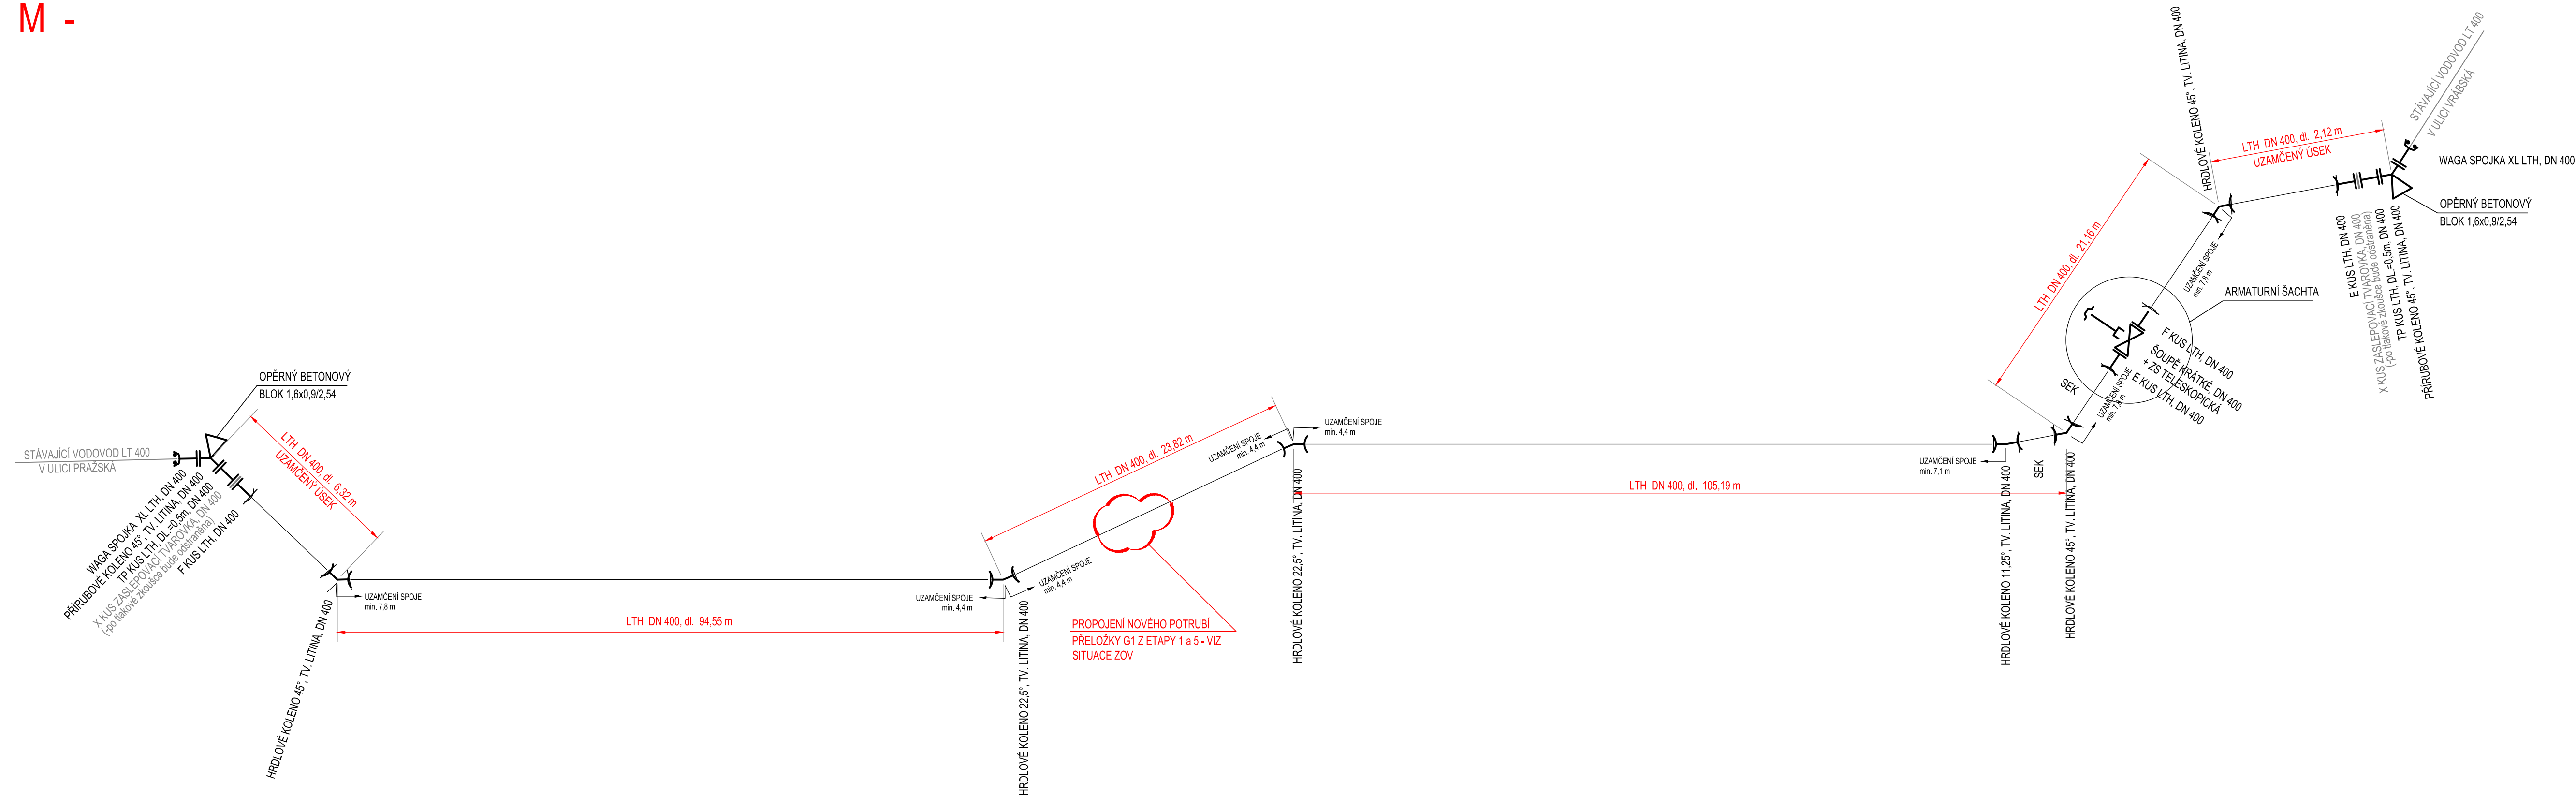

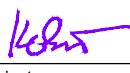
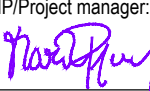



## Kladečské schéma přeložky řadu G1



	
SUNCAD, s.r.o. náměstí Na Lužinách 3 Praha 13, 155 00	
Datum/Date:	09/2017
Čís. zakázky/Job No.:	96_01_2010
Stupeň/Stage:	PDPS
OÚ/Local authority: Brandýs nad Labem - Stará Boleslav	
MÚ/ City authority: Brandýs nad Labem - Stará Boleslav	
Objednatel/Client: Brandýs nad Labem - Stará Boleslav	
Akce/Project: II/610 BRANDÝS NAD LABEM, REKONSTRUKCE KŘÍŽOVATKY PRAŽSKÁ - PRŮMYSLOVÁ A ČÁSTI KOMUNIKACE V UL. PRAŽSKÁ	
Profese/Profession: B - STAVEBNÍ ČÁST B.2 - VODOHOSPODÁŘSKÉ OBJEKTY SO 301 Vodovod	
Název/Title:  KLADEČSKÉ SCHÉMA PŘELOŽKY ŘÁDU G1	
Zodp. projektant/Responsible designer:  Ing. Petr Kokeš	
HIP/Project manager:  Ing. Marek Pejchal	
Návrh, vypracoval/Elaborated by:  Ing. Petra Ruthová	
Měřítko/Scale:  -	Souprava/ Copy:
Výkres č./DWG No.:  B.2.1.4	