


II/610 BRANDÝS NAD LABEM, REKONSTRUKCE
KŘÍŽOVATKY PRAŽSKÁ - PRŮMYSLOVÁ A ČÁSTI
KOMUNIKACE V UL. PRAŽSKÁ
VYTYČOVACÍ VÝKRES - ČÁST B

M 1:250




KLAD LISTŮ

 

LEGENDA

- Chodníky
- Nová vozovka
- Pojižděný prstenec
- Střední dělicí ostrůvky
- Napojení komunikací, parkoviště
- Parkovací stání
- Vjezdy, pojižděný chodník
- Autobusové zastávky
- Zelené plochy
- PHS
- Reliéfní dlažba s výstupky
- Kačírek
- Nové hrany obrub
- Ocelové zábradlí
- Zídka z prolévaných tváric

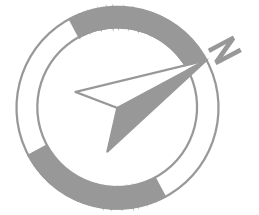

Tabulky vytyčovacíh bodů viz. příloha B.1.8

Revize/Revision mark:			
Čís.zm.	Datum	Popis změny	Vypracoval
1.			
2.			
3.			
4.			

STAVBA:
II/610 BRANDÝS NAD LABEM, REKONSTRUKCE KŘÍŽOVATKY
PRAŽSKÁ - PRŮMYSLOVÁ A ČÁSTI KOMUNIKACE V UL. PRAŽSKÁ



DĚLENÍ STAVEB
ŽELEZNIČNÍ PŘEJEZD

STAVBA:
ŽELEZNIČNÍ PŘEJEZD

SUNCAD®

SUNCAD, s.r.o.
náměstí Na Lužinách 3
Praha 13, 155 00

Datum/Date: 09/2017

Čís. zakázky/Job No.: 96_01_2010

Stupeň/Stage: PDPS

KÚ/Cadastral Unit: Brandýs nad Labem - Stará Boleslav

MÚ/City authority: Brandýs nad Labem - Stará Boleslav

Objednatel/Client: Brandýs nad Labem - Stará Boleslav

Akce/Project: II/610 BRANDÝS NAD LABEM, REKONSTRUKCE KŘÍŽOVATKY PRAŽSKÁ - PRŮMYSLOVÁ A ČÁSTI KOMUNIKACE V UL. PRAŽSKÁ

Část/Part: B - STAVEBNÍ ČÁST
B.1 - OBJEKTY POZEMNÍCH KOMUNIKACÍ
SO 101 - SO 122

Název/Title: VYTYČOVACÍ VÝKRES část B

Zodp. projektant/Responsible designer: Ing. Marek Pejchal

HIP/Project manager: Ing. Marek Pejchal

Návrh, vypracoval/Elaborated by: Ing. Pavel Hospodka

Měřítko/Scale: 1:250

Výkres č./DWG No.: B.1.7b

Supravedl/ Copy: