Koordinační situační výkres - část 6

km 0,700 - 1,000

M 1:500

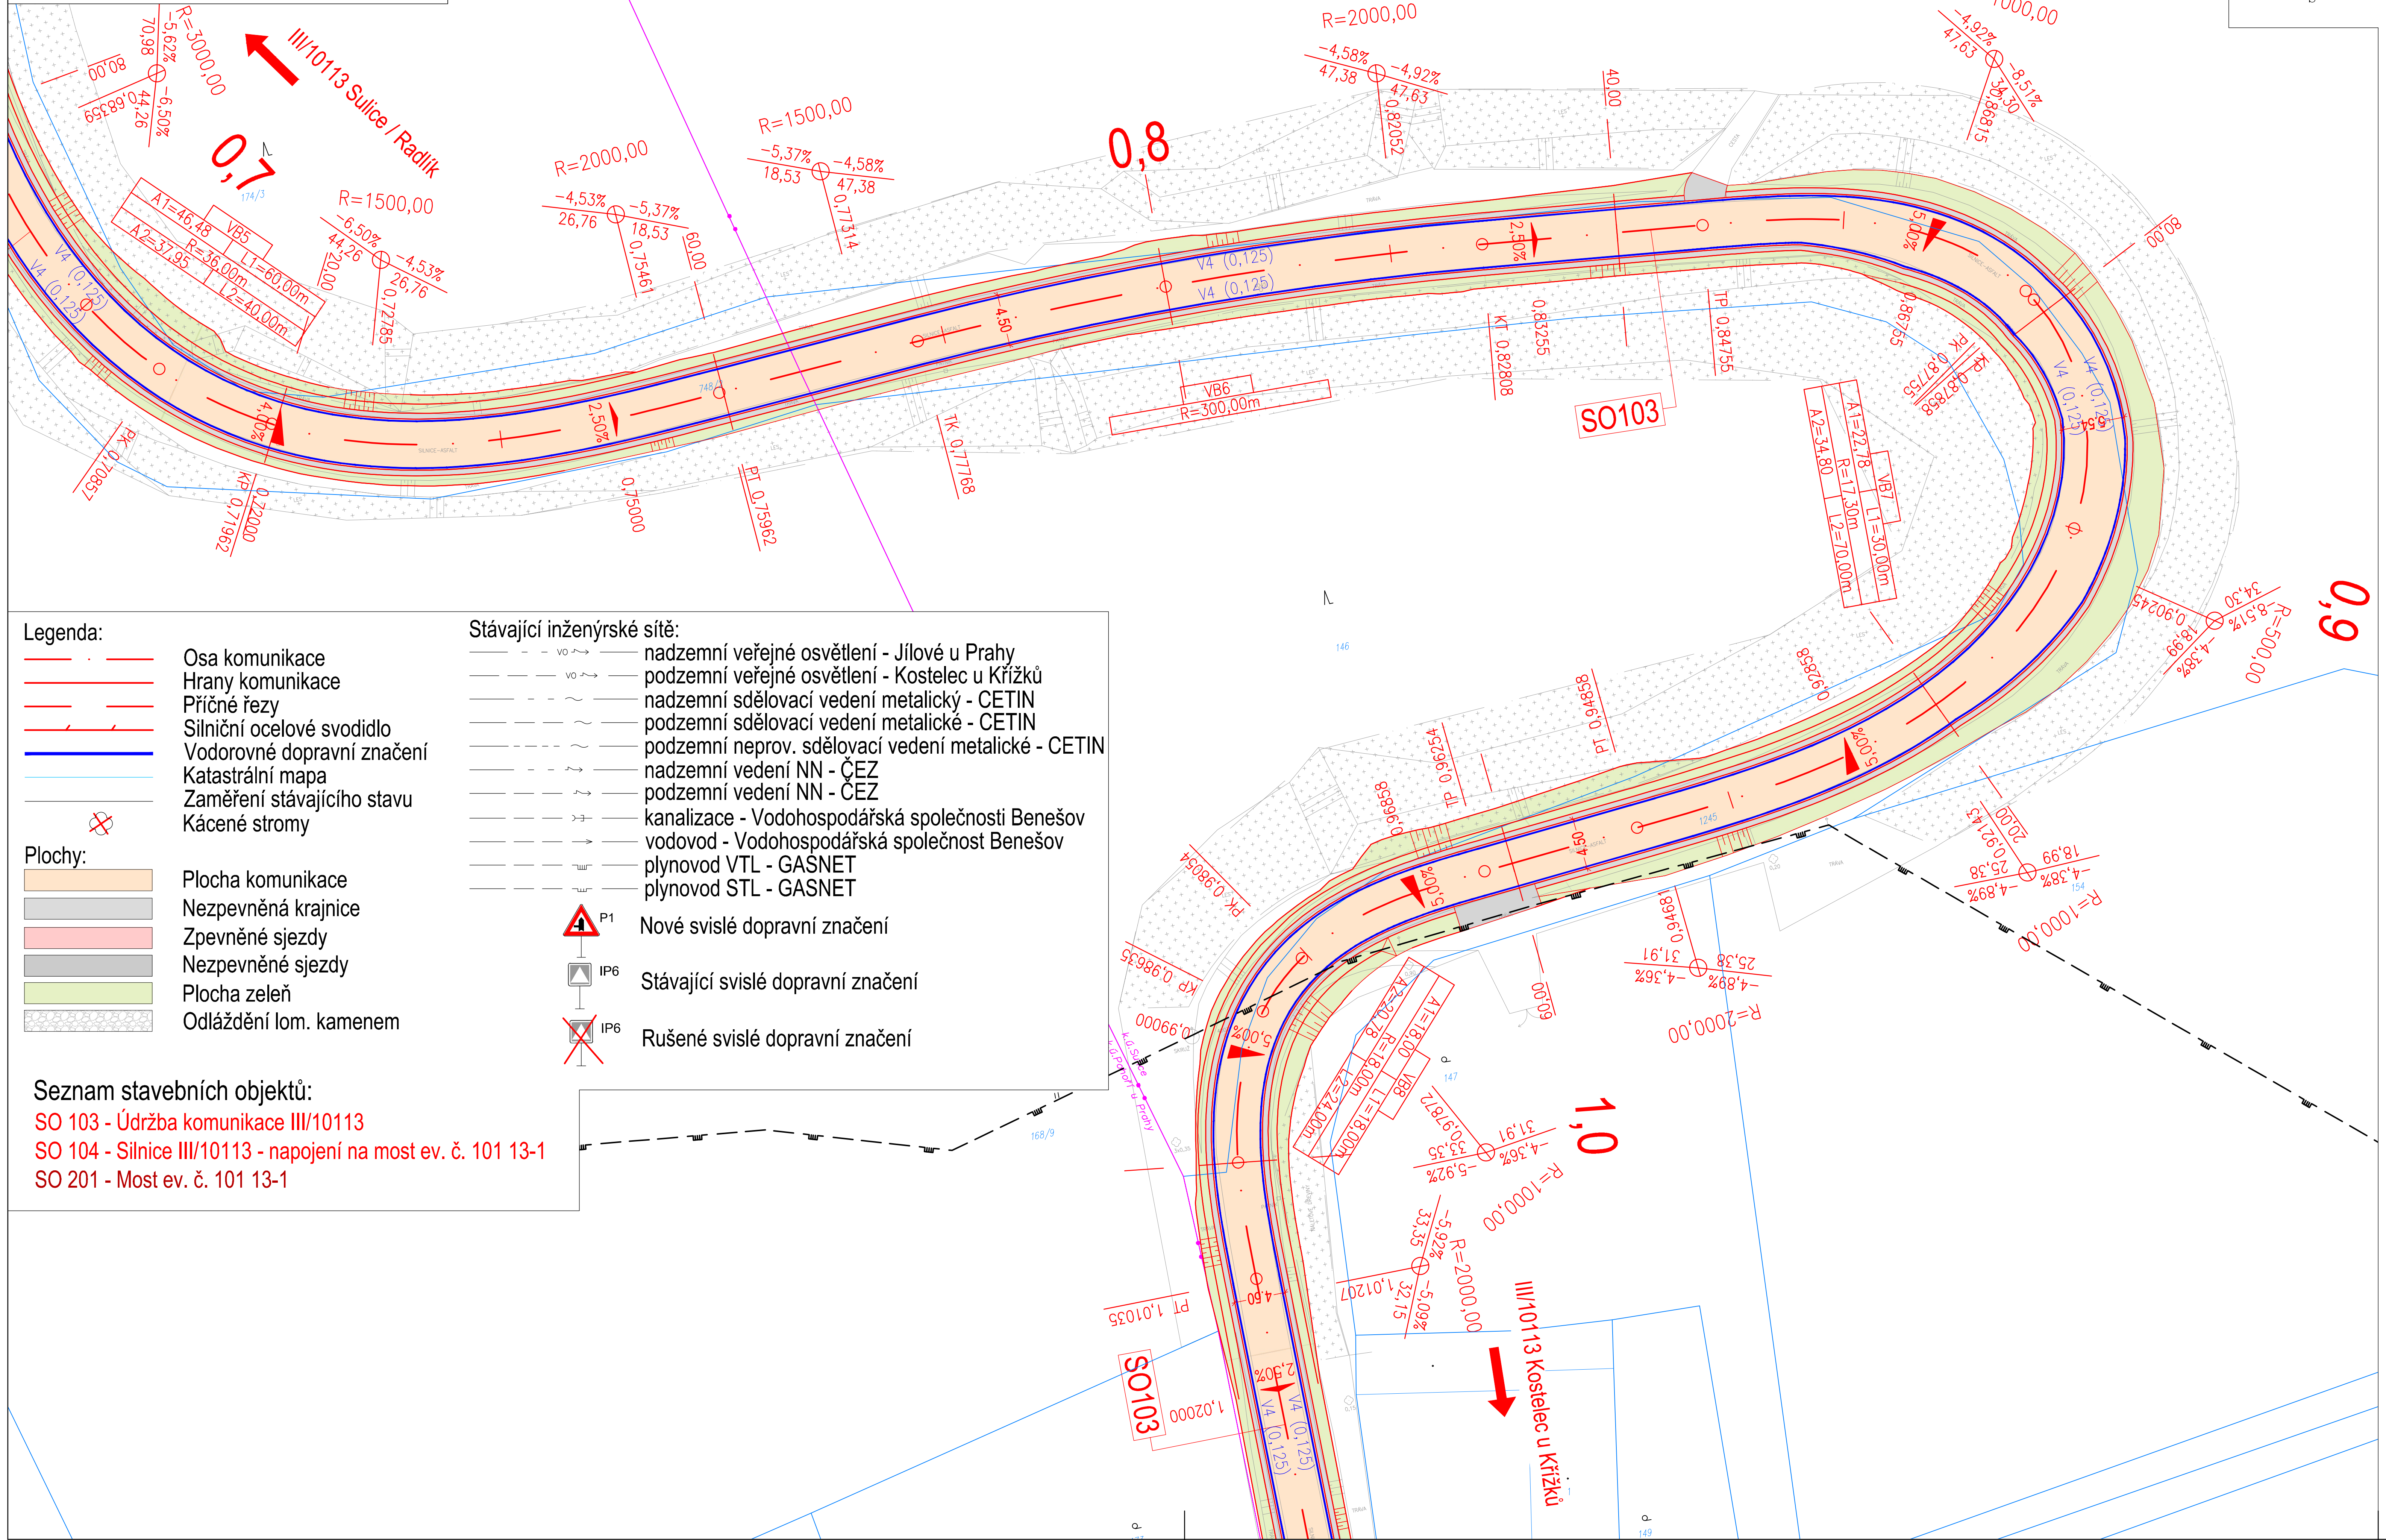

Legenda:

- Osa komunikace
- Hrany komunikace
- Příčné řezy
- Silniční ocelové svodidlo
- Vodorovné dopravní značení
- Katastrální mapa
- Zaměření stávajícího stavu
- Kácené stromy

Plochy:

- Plocha komunikace
- Nezpevněná krajnice
- Zpevněné sjezdy
- Nezpevněné sjezdy
- Plocha zeleň
- Odláždění lom. kamenem

Stávající inženýrské sítě:

- nadzemní veřejné osvětlení - Jílové u Prahy
- podzemní veřejné osvětlení - Kostelec u Křížků
- nadzemní sdělovací vedení metalický - CETIN
- podzemní sdělovací vedení metalické - CETIN
- podzemní neprov. sdělovací vedení metalické - CETIN
- nadzemní vedení NN - ČEZ
- podzemní vedení NN - ČEZ
- kanalizace - Vodohospodářská společnost Benešov
- vodovod - Vodohospodářská společnost Benešov
- plynovod VTL - GASNET
- plynovod STL - GASNET

P1 Nové svislé dopravní značení

IP6 Stávající svislé dopravní značení

IP6 Rušené svislé dopravní značení

Seznam stavebních objektů:

- SO 103 - Údržba komunikace III/10113
- SO 104 - Silnice III/10113 - napojení na most ev. č. 101 13-1
- SO 201 - Most ev. č. 101 13-1

Č.	Datum	Popis	Vypracoval	Schválil
REVIZE				

Souřadnicový systém S-JTSK, Výškový systém Bpv

Objednatel:

Středočeský kraj
Zborovská 81/11
150 21 Praha 5

Středočeský kraj

Zhotovitel:

BIM SAS4S
Vedoucí společník: SAGASTA s.r.o., Novodvorská 1010/14, 142 00 Praha 4

SAGASTA | AFRY | 4roads | SATRA | SHB

Navrhl/vypracoval:	Zodpovědný projektant:	Zhotovitel:
Michaela Linkeová	Ing. Jan Svoboda	4roads s.r.o., Slunná 541/27, 162 00 Praha 6 - Střešovice
Technická kontrola:	Hlavní inženýr projektu:	
Ing. Pavel Paška	Ing. Jan Svoboda	

Kraj:	Středočeský	Čís.sm.obj.:	S-3688/00066001/2020
Katastrální území:	Sulice, Psáry, Pohoří u Prahy, Libeř, Kostelec u Křížků, Jílové u Prahy	Čís.akce:	20073
Akce:	**III/00315, III/10113 Radlík - Kostelec u Křížků - PD - II.etapa**	Datum:	03/2024
		Formát:	3xA4
		Měřítko:	1:500
Část:	**Situační výkresy**	Stupeň:	PDPS
		Číslo kopie:	
Příloha:	**Koordinační situační výkres - část 6**	Číslo přílohy:	C2.6