
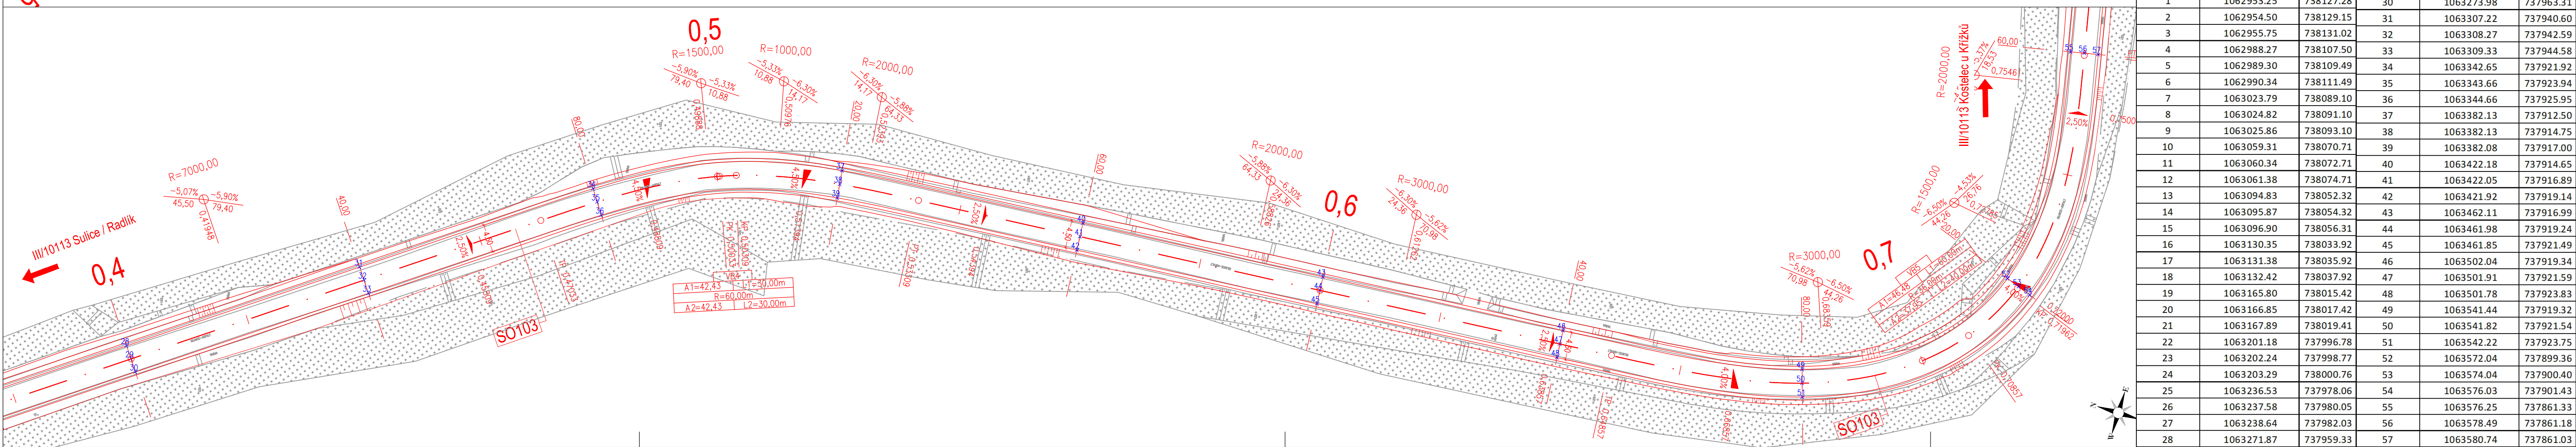


Vytyčovací výkres - část 1  
km 0,000 - 0,700  
M 1:500

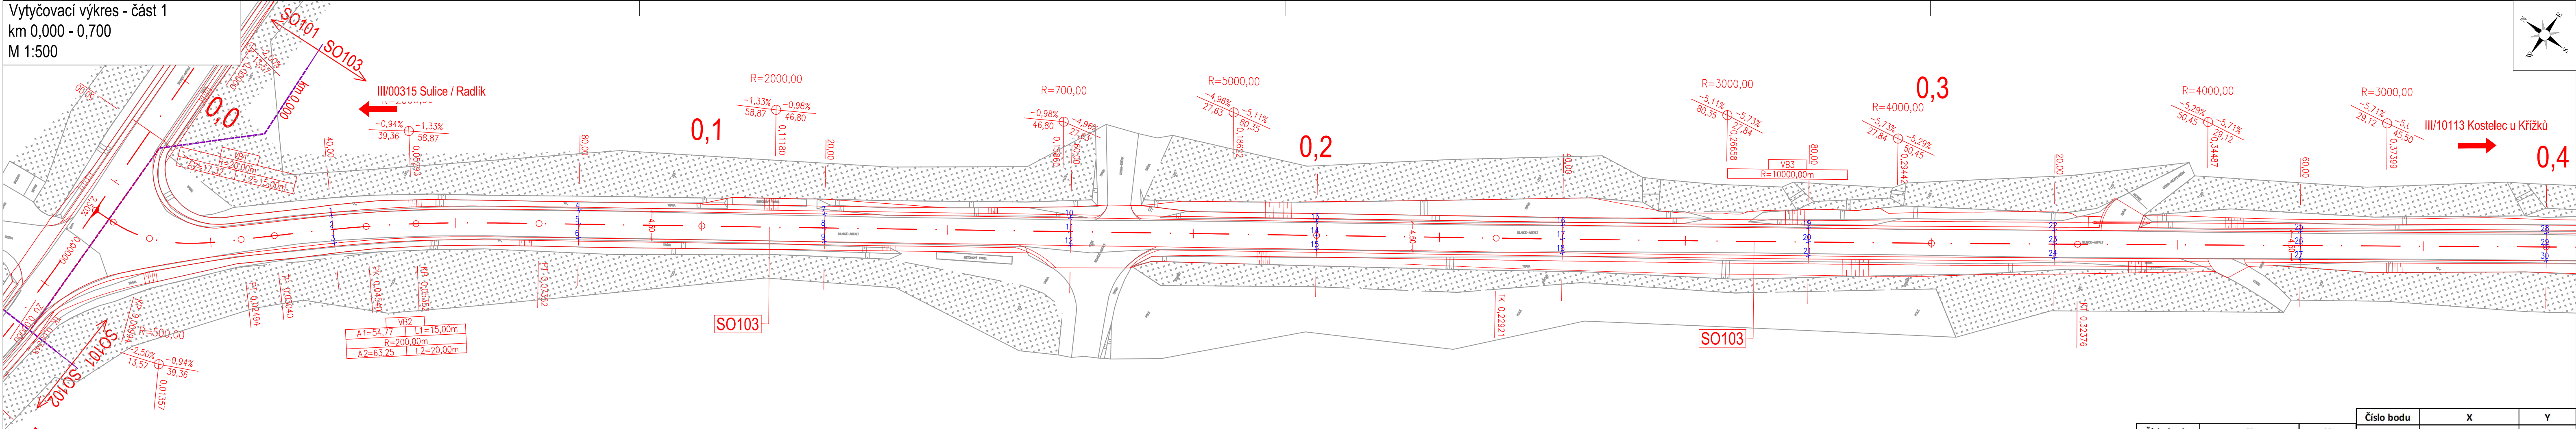

			Číslo bodu	X	Y
Číslo bodu	X	Y	29		
1	1062953.25	738127.28	30	1063272.93	737961.32
2	1062954.50	738129.15	31	1063273.98	737963.31
3	1062955.75	738131.02	32	1063307.22	737940.60
4	1062988.27	738107.50	33	1063308.27	737942.59
5	1062989.30	738109.49	34	1063309.33	737944.58
6	1062990.34	738111.49	34	1063342.65	737921.92
7	1063023.79	738089.10	35	1063343.66	737923.94
8	1063024.82	738091.10	36	1063344.66	737925.95
9	1063025.86	738093.10	37	1063382.13	737912.50
10	1063059.31	738070.71	38	1063282.13	737914.75
11	1063060.34	738072.71	39	1063382.08	737917.00
12	1063061.38	738074.71	40	1063422.18	737914.65
13	1063094.83	738052.32	41	1063422.05	737916.89
14	1063095.87	738054.32	42	1063421.92	737919.14
15	1063096.90	738056.31	43	1063462.11	737916.99
16	1063130.35	738033.92	44	1063461.98	737919.24
17	1063131.38	738035.92	45	1063461.85	737921.49
18	1063132.42	738037.92	46	1063502.04	737919.34
19	1063165.80	738015.42	47	1063501.91	737921.59
20	1063166.85	738017.42	48	1063501.78	737923.83
21	1063167.89	738019.41	49	1063541.44	737919.32
22	1063201.18	737996.78	50	1063541.82	737921.54
23	1063202.14	737998.77	51	1063542.22	737923.75
24	1063203.29	738000.76	52	1063572.04	737899.36
25	1063236.53	737978.06	53	1063574.04	737900.40
26	1063237.58	737980.05	54	1063576.03	737901.43
27	1063238.64	737982.03	55	1063576.25	737861.33
28	1063271.87	737959.33	56	1063578.49	737861.18
29	1063273.98	737961.32	57	1063580.74	737861.03

Č.	Datum	Popis	Vypracoval	Schválil
REVIZE				

Souřadnicový systém S-JTSK, Výškový systém Bpv

Objednatel:

**Středočeský kraj**  
**Zborovská 81/11**  
**150 21 Praha 5**

## Stredočeský kraj

Zhotovitel:

**BIM SAS4S**

**Vedoucí společnosti: SAGASTA s.r.o., Novodvorská 1010/14, 142 00 Praha 4**



Navrhl/vypracoval:

Michaela Linkeo

Zodpovědný projektant:

Ing. Pavel Paška

photovitel:



**4roads s.r.o.**  
Slunná 541/27  
162 00 Praha 6 - Střešovice

Kraj:	Středočeský	Čís.sm.obj.:	S-3688/0006001/2020
Katastrální území:	Sulice, Psáry, Pohorlí u Prahy, Líbeř, Kostelec u Křížků, Jílové u Prahy	Čís.ake:	20073
Akce:		Datum:	03/2024
<b>III/00315, III/10113 Radlík - Kostelec u Křížků - PD - II.etapa</b>		Formát:	5xA4
		Měřítok:	1:500
	Část:	Stupeň:	Číslo kopie:
	<b>SO 103 - Silnice III/10113 - ZÚ - km 2,973</b>	<b>PDPS</b>	
Příloha:	<b>Vytyčovací výkres - 1. část</b>	Číslo přílohy:	<b>D1.1.3.6.1</b>