TĚLOCVIČNA

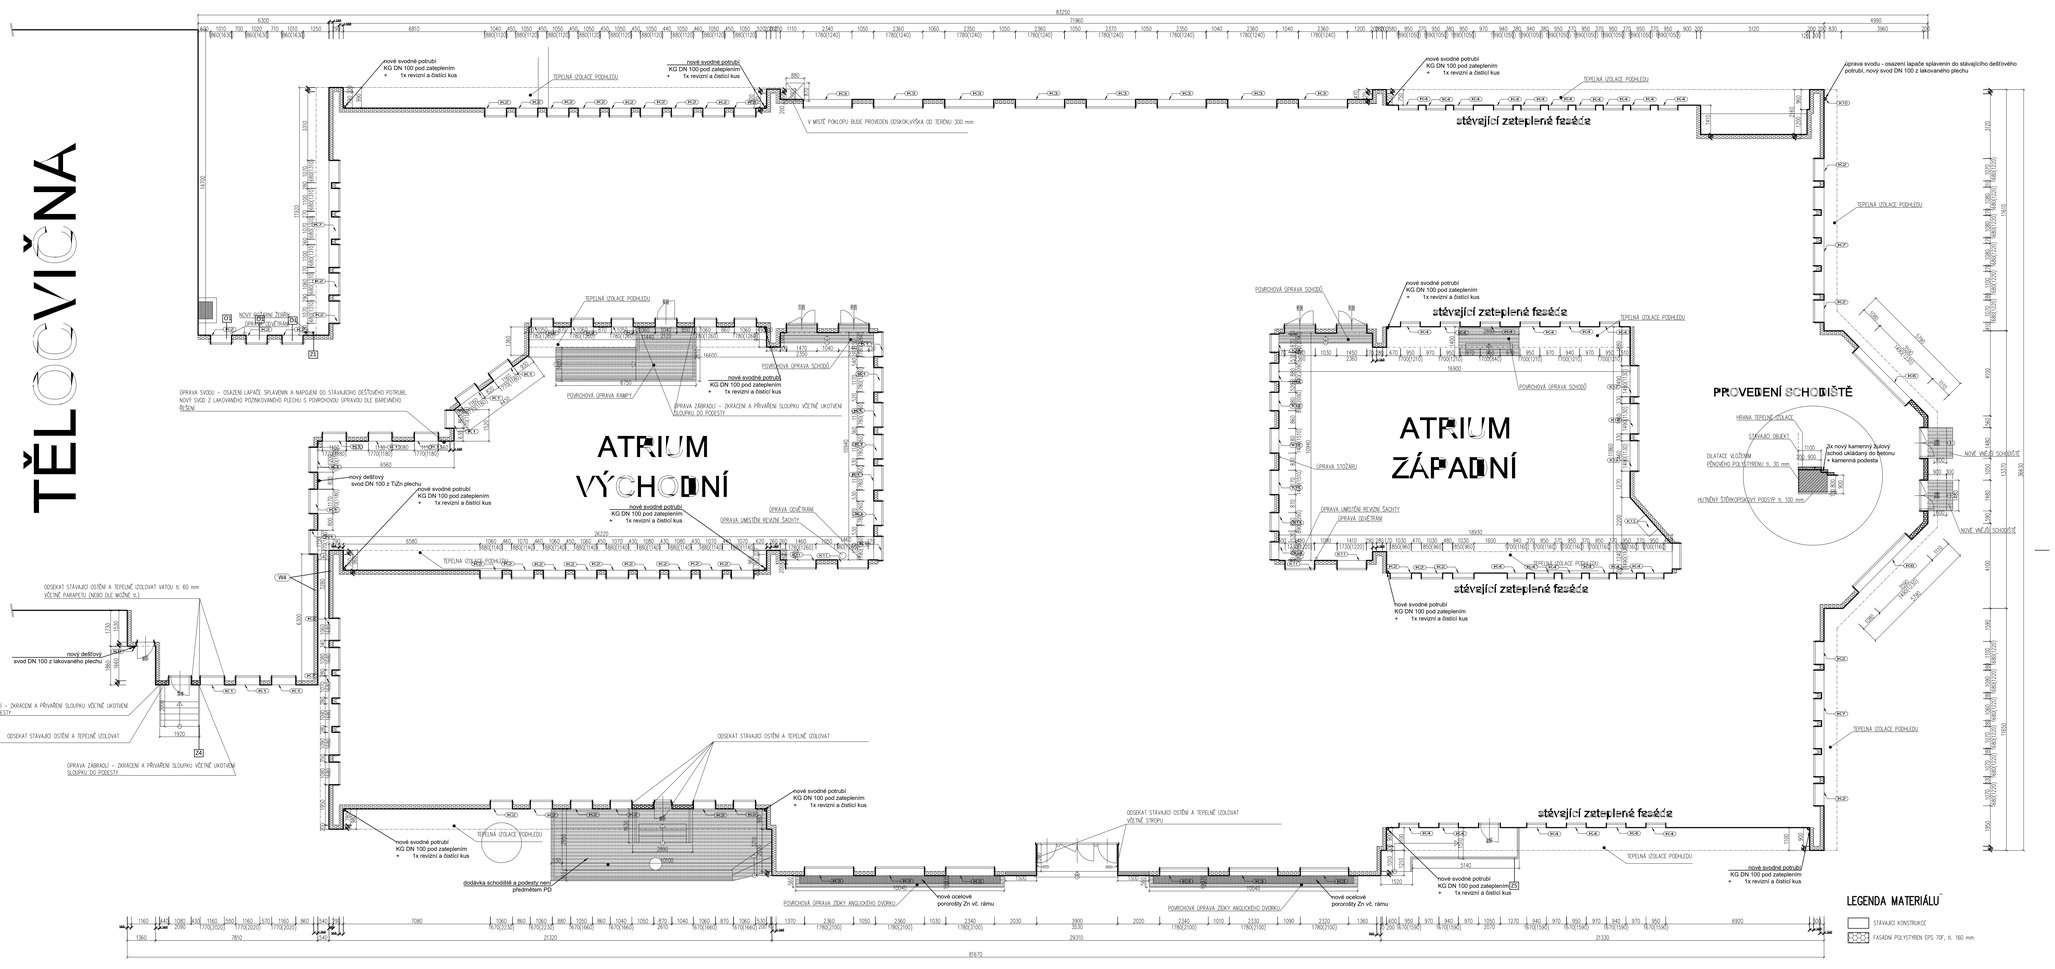
nové svodné potrubí
KG DN 100 pod zateplením
+ 1x revizní a čistící kus
TEPELNÁ IZOLACE PODHLEDU
V MÍSTĚ POKLOPU BUDE PROVEDEN ODSKOK,VÝŠKA OD TERÉNU 300 mm
stávající zateplené fasáda
úprava svodu - osazení lapače splavenin do stávajícího dešťového potrubí, nový svod DN 100 z lakovaného plechu
ATRIUM VÝCHODNÍ
ATRIUM ZÁPADNÍ
PROVEDENÍ SCHODIŠTĚ
HRANA TEPELNÉ IZOLACE
STÁVAJÍCÍ OBJEKT
DILATACE VLOŽENÁ PĚNOVÉHO POLYSTYRENU tl. 30 mm
2x nový kamenný žulový nástup ukládaný do betonu + kamenná podesta
HUTNĚNÝ ŠTĚRKOPÍSKOVÝ PODSYP tl. 100 mm
NOVÉ VNĚJŠÍ SCHODIŠTĚ
ÚPRAVA ZÁBRADLÍ – ZKRÁCENÍ A PŘIVAŘENÍ SLOUPKU VČETNĚ UKOTVENÍ SLOUPKU DO PODESTY
ODSEKAT STÁVAJÍCÍ OSTĚNÍ A TEPELNÉ IZOLOVAT VATOU tl. 60 mm VČETNĚ PARAPETU (NEBO DLE MOŽNÉ tl.)
nový dešťový svod DN 100 z lakovaného plechu
ODSEKAT STÁVAJÍCÍ OSTĚNÍ A TEPELNÉ IZOLOVAT
ODSEKAT STÁVAJÍCÍ OSTĚNÍ A TEPELNÉ IZOLOVAT VČETNĚ STROPU
dodávka schodiště a podesty není předmětem PD
POVRCHOVÁ ÚPRAVA ŽLABY ANGLICKÉHO DVORKU
nové ocelové pororošty Zn vč. rámu
POVRCHOVÁ ÚPRAVA SCHODŮ
POVRCHOVÁ ÚPRAVA RAMPY
ÚPRAVA ZÁBRADLÍ – ZKRÁCENÍ A PŘIVAŘENÍ SLOUPKU VČETNĚ UKOTVENÍ SLOUPKU DO PODESTY
ÚPRAVA UMÍSTĚNÍ REVIZNÍ ŠACHTY
ÚPRAVA ODVĚTRÁNÍ
ÚPRAVA STOŽÁRU
stávající zateplené fasáda
NOVÉ ZÁBRADLÍ ŽULOVÝ
NOVÁ ZÁSTŘEŠENÁ ŽULOVÁ PLOCHA
NOVÉ ZÁBRADLÍ ŽULOVÉ
NOV