


KOORDINAČNÍ SITUACE STAVBY  
M 1:200

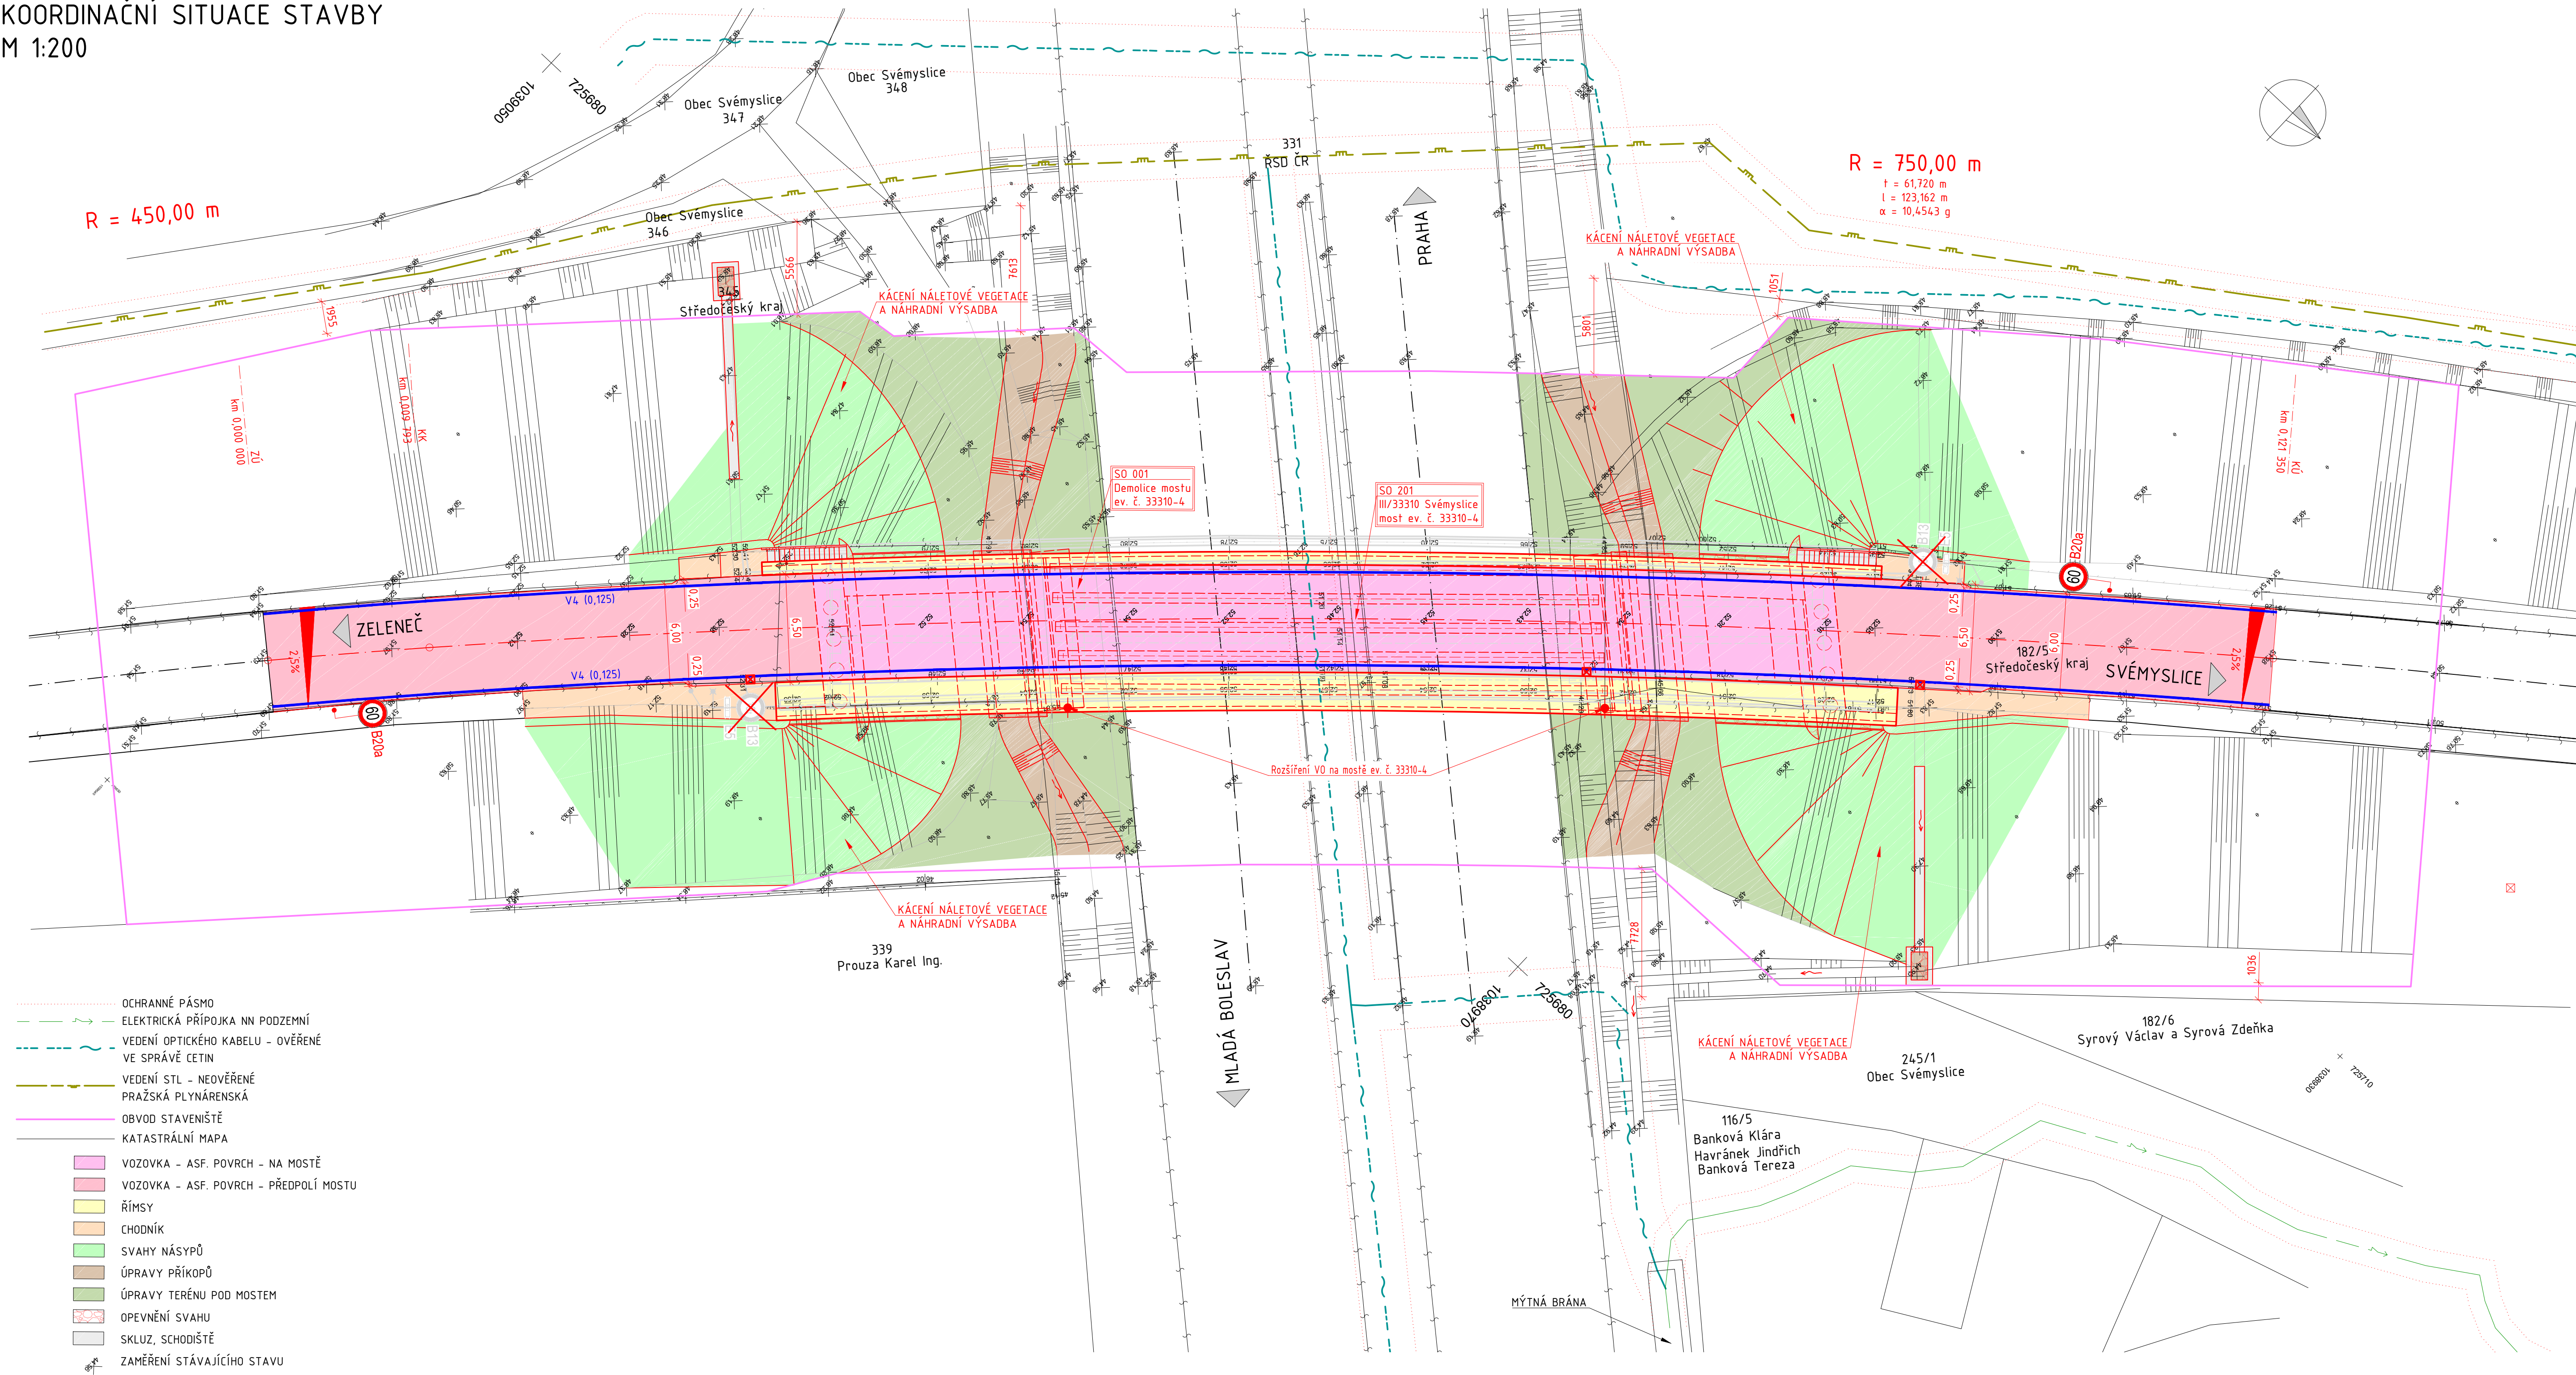

SEZNAM STAVEBNÍCH OBJEKTŮ:

- OBJEKTY ŘADY 000 - DEMOLICE A PŘÍPRAVA ÚZEMÍ
- 001 - Demolice mostu ev. č. 33310-4
- OBJEKTY ŘADY 100 - POZEMNÍ KOMUNIKACE
- 190 - DIO - Dopravně inženýrská opatření
- OBJEKTY ŘADY 200 - MOSTY, OPĚRY A ZÁRUBNÍ ZDI
- 201 - III/33310 Svěmyslice, most ev. č. 33310-4

OBJEDNATEL:		GENERÁLNÍ PROJEKTANT:		AF-CITYPLAN s.r.o.	
<div></div>		Středočeský kraj			
<div><b>Středočeský kraj</b> KRAJSKÝ ÚŘAD</div>		ZBOROVSKÁ 11 150 21 PRAHA 5		MAGISTROU 1275/13 140 00 PRAHA 4 tel.: +420 277 005 528 fax.: +420 224 822 072 www.af-cityplan.cz	
<div></div>				www.afconsult.com	
III/33310 SVĚMYSLICE, MOST EV.Č. 33310-4					
NÁZEV PROJEKTU:					
B					
ČÁST / NÁZEV DOKUMENTU:					
Koordináční situace stavby					
PŘÍLOHA:					
HLAVNÍ INŽENÝR PROJEKTU:		Ing. L. Vykoukal		Č. ZAKÁZKY:	16 - 22 - 059
ZODPOVĚDNÝ PROJEKTANT:		Ing. J. Bálik		STUPEŇ:	PDPS
VYPRACOVAL:		Ing. T. Kubín		ČÁST:	B
KONTROLA:		Ing. L. Vykoukal		PŘÍLOHA Č.:	B.2
MĚŘITKO:	-	POČET A4:	-	REVIZE:	1
				DATUM:	11/2017