


PŘÍČNÝ ŘEZ – NOVÝ STAV 1:50

ŘEZ OSOU TUBUSU NOSNÉ KONSTRUKCE (= OSA POTOKA)

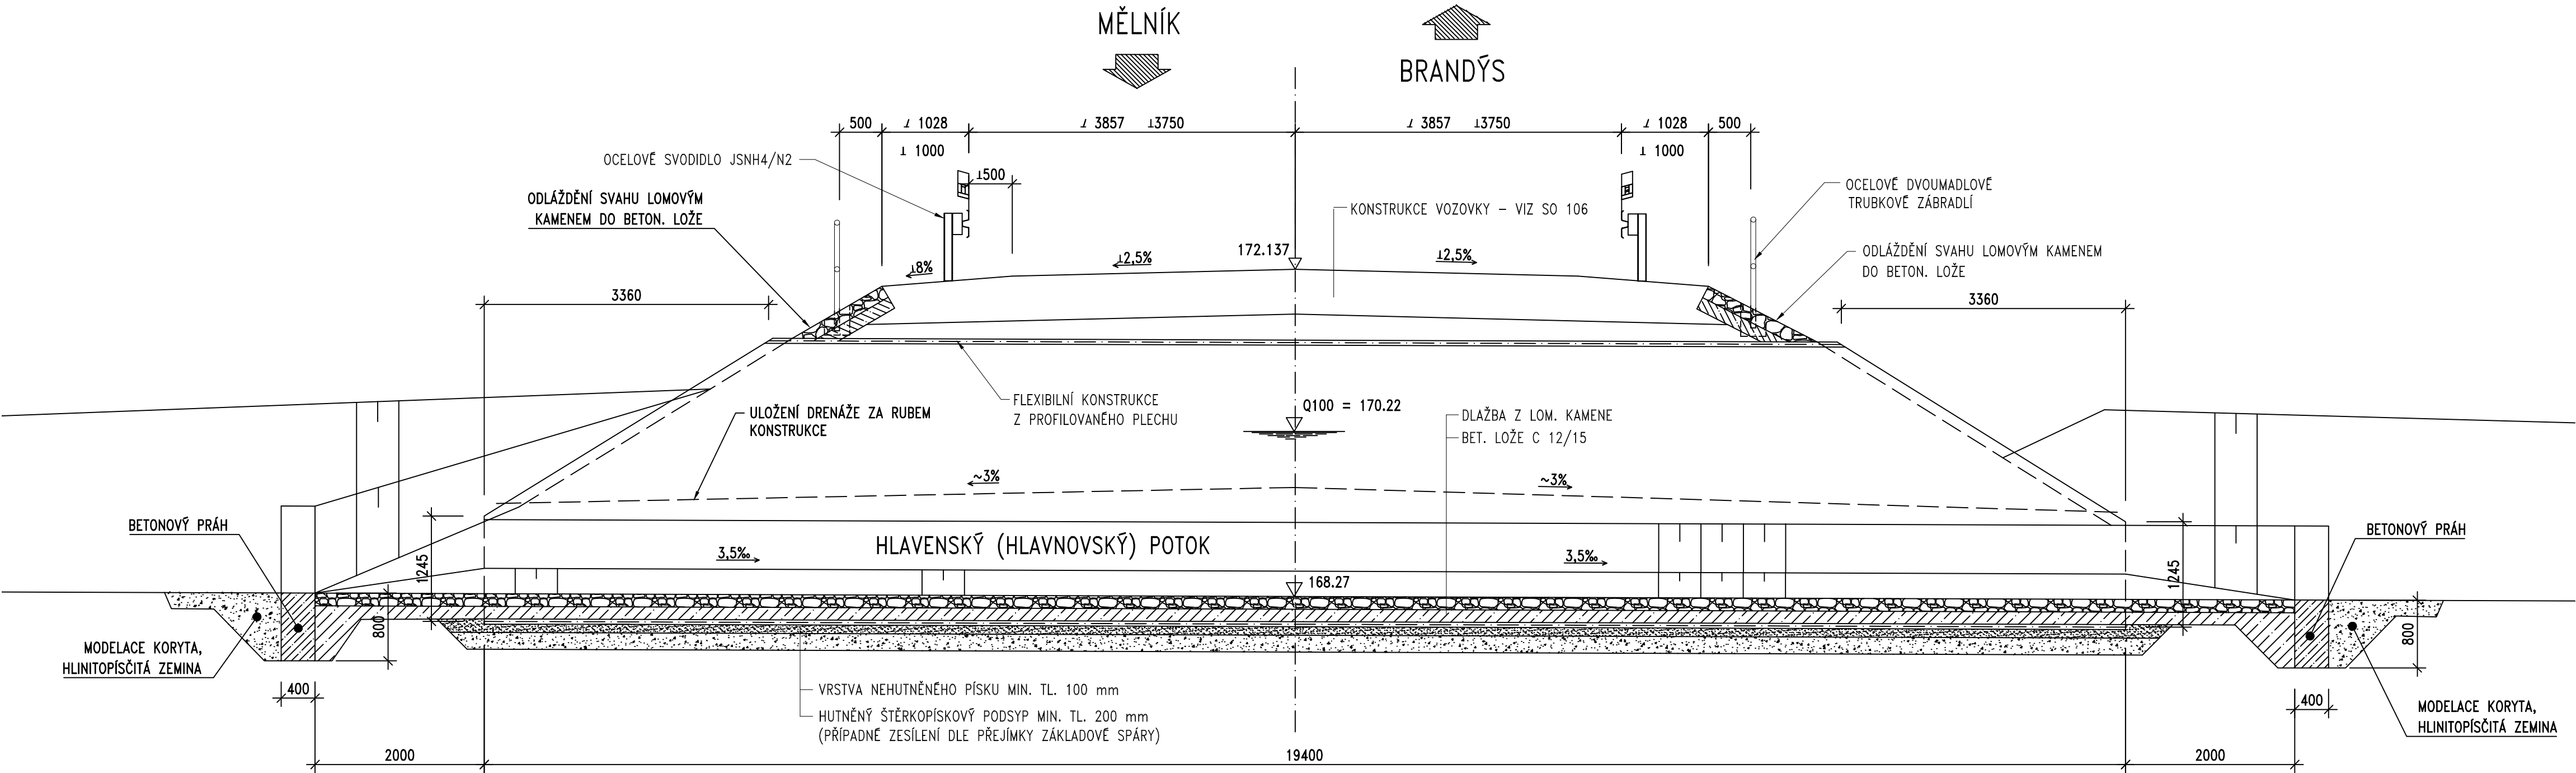

Investor:

STŘEDOČESKÝ KRAJ  
ZBOROVSKÁ 11, 150 21 – PRAHA 5

Středočeský kraj

Souřadnicový systém: S-JTSK  
Výškový systém: Bpv

ETAPA VI.

Číslo zakázky:	07 012 00	HIP:	Ing. Pavel HRDINA 736662206, phr@pontex.cz
Schválil:	Ing. Petr SOUČEK	Zodp. projektant:	Ing. Martin KUDRNÁČ 602256144, mku@pontex.cz
Tech. kontrola:	Ing. Daniel ŠINDLER, Ph.D.	Vypracoval:	Ing. Martin KUDRNÁČ 602256144, mku@pontex.cz
724007830, dsn@pontex.cz			

PONTEx S.R.O.  
Praha 4, Bezová 1658, 147 14  
tel: +420 244462219 fax: +420 244461038

Objednatel:	Středočeský kraj	Obec:	Ovčáry, Křenek, Dřísy, Lhota	Kraj:	Středočeský
Akce:	II/331 BRANDÝS NAD LABEM – I/9, REKONSTRUKCE	Datum:	11/2023	Stupeň:	PDPS
Část:	D.1 STAVEBNÍ ČÁST	Souprava:	Č. přílohy		
Objekt:	SO 203-DŘÍSY, MOST EV.Č. 331-005 PŘES HLAVENSKÝ POTOK				
Příloha:	PŘÍČNÝ ŘEZ – NOVÝ STAV				6.