

SKLONOVÉ POMĚRY:

KÓTY NIVELETY:


KÓTY TERÉNU:

SROVNÁVACÍ ROVINA:

STANIČENÍ:

VZDÁLENOST PŘ. ŘEZŮ:

SMĚROVÉ POMĚRY:

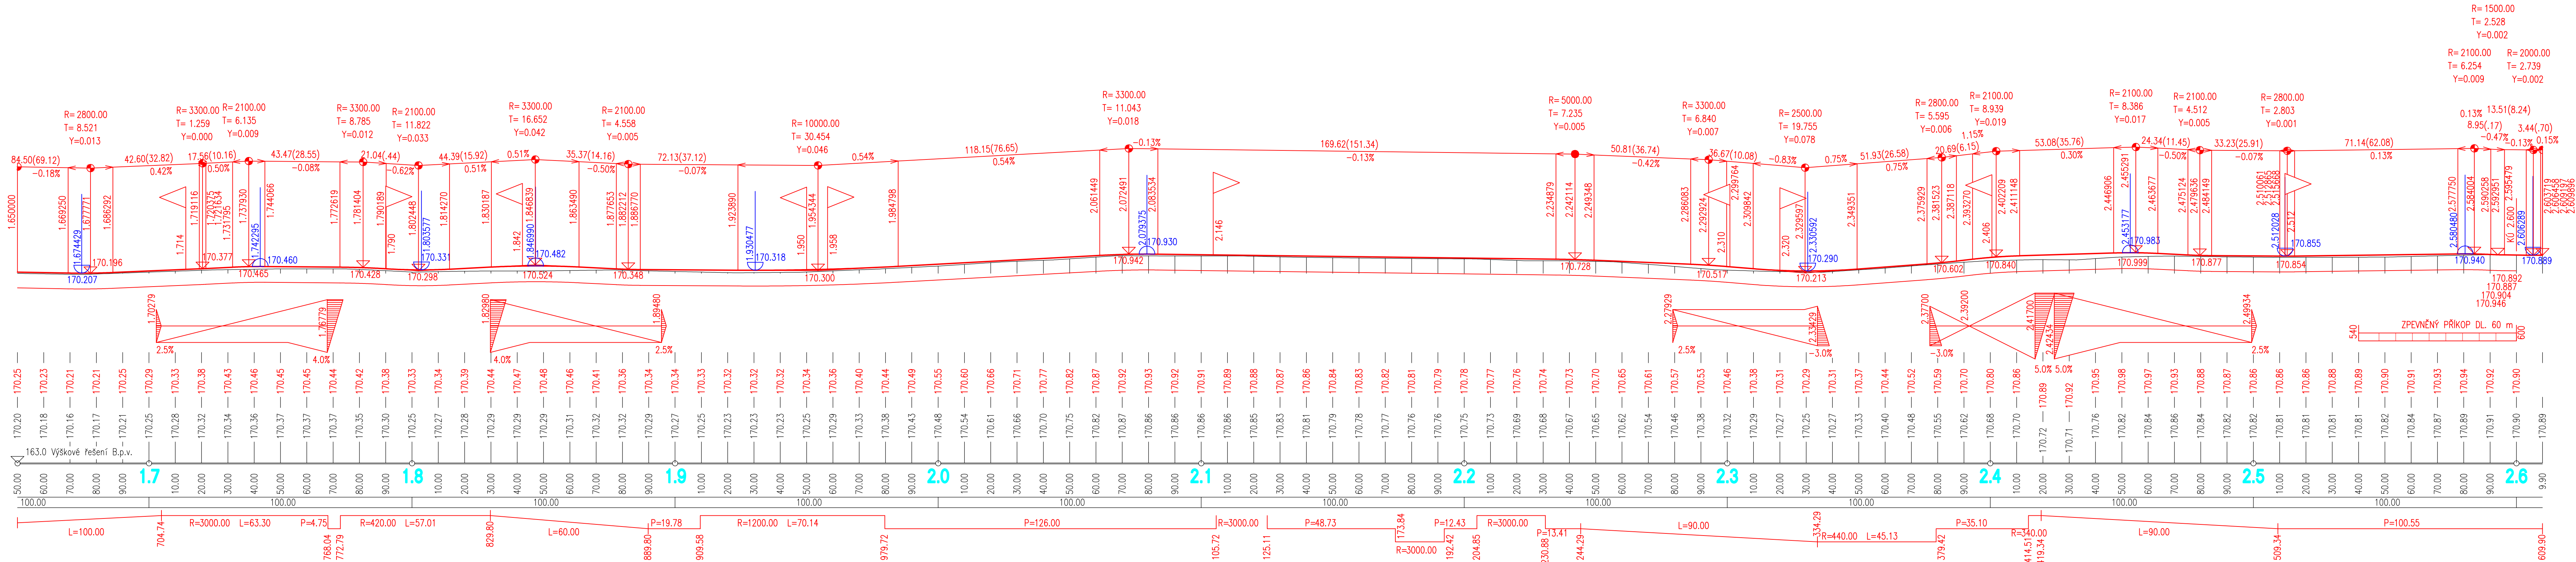

Investor:
STŘEDOČESKÝ KRAJ
ZBOROVSKÁ 11, 150 21 – PRAHA 5

ETAPA IV.

Souřadnicový systém: S–JTSK
Výškový systém: Bpv

Číslo zakázky: 07 012 00	HIP: 736662206, phr@pontex.cz	Ing. Pavel HRDINA
Schválil: Ing. Petr SOUČEK	Zodp. projektant: Ing. Pavel HRDINA	Ing. Pavel HRDINA
Tech. kontrola: Martin TESLEVIČ	Vypracoval: Ing. Lubomír HOŠE	Ing. Lubomír HOŠE
727840872, mte@pontex.cz	724553360, lho@pontex.cz	

Objednatel: Středočeský kraj
Akce: II/331 BRANDÝS NAD LABEM – I/9, REKONSTRUKCE
Část: D.1 STAVEBNÍ ČÁST
Objekt: SO 104 – SILNICE II/331, ÚSEK KM 7,30–9,85
Příloha: PODÉLNÝ PROFIL 2/3 1:1000/100

Datum: 02/2023	Stupeň: PDPS
Souprava: Č. přílohy	3.2