

A DETAIL KŘÍŽOVATEK

1

IS11c

IS11c

IS11c

2a

POZOR!
PŘED PŘECHÁZENÍM
PŘES ŽELEZNIČNÍ KOLEJ
PŘES ŽELEZNIČNÍ KOLEJ

IP22

ST. ROZVED. JAV
MĚL JAVIK

IS11b
IS11b


2b

POZOR!
PŘED PŘECHÁZENÍM
PŘES ŽELEZNIČNÍ KOLEJ
PŘES ŽELEZNIČNÍ KOLEJ

IP22

ST. ROZVED. JAV
MĚL JAVIK

IS11b
IS11b

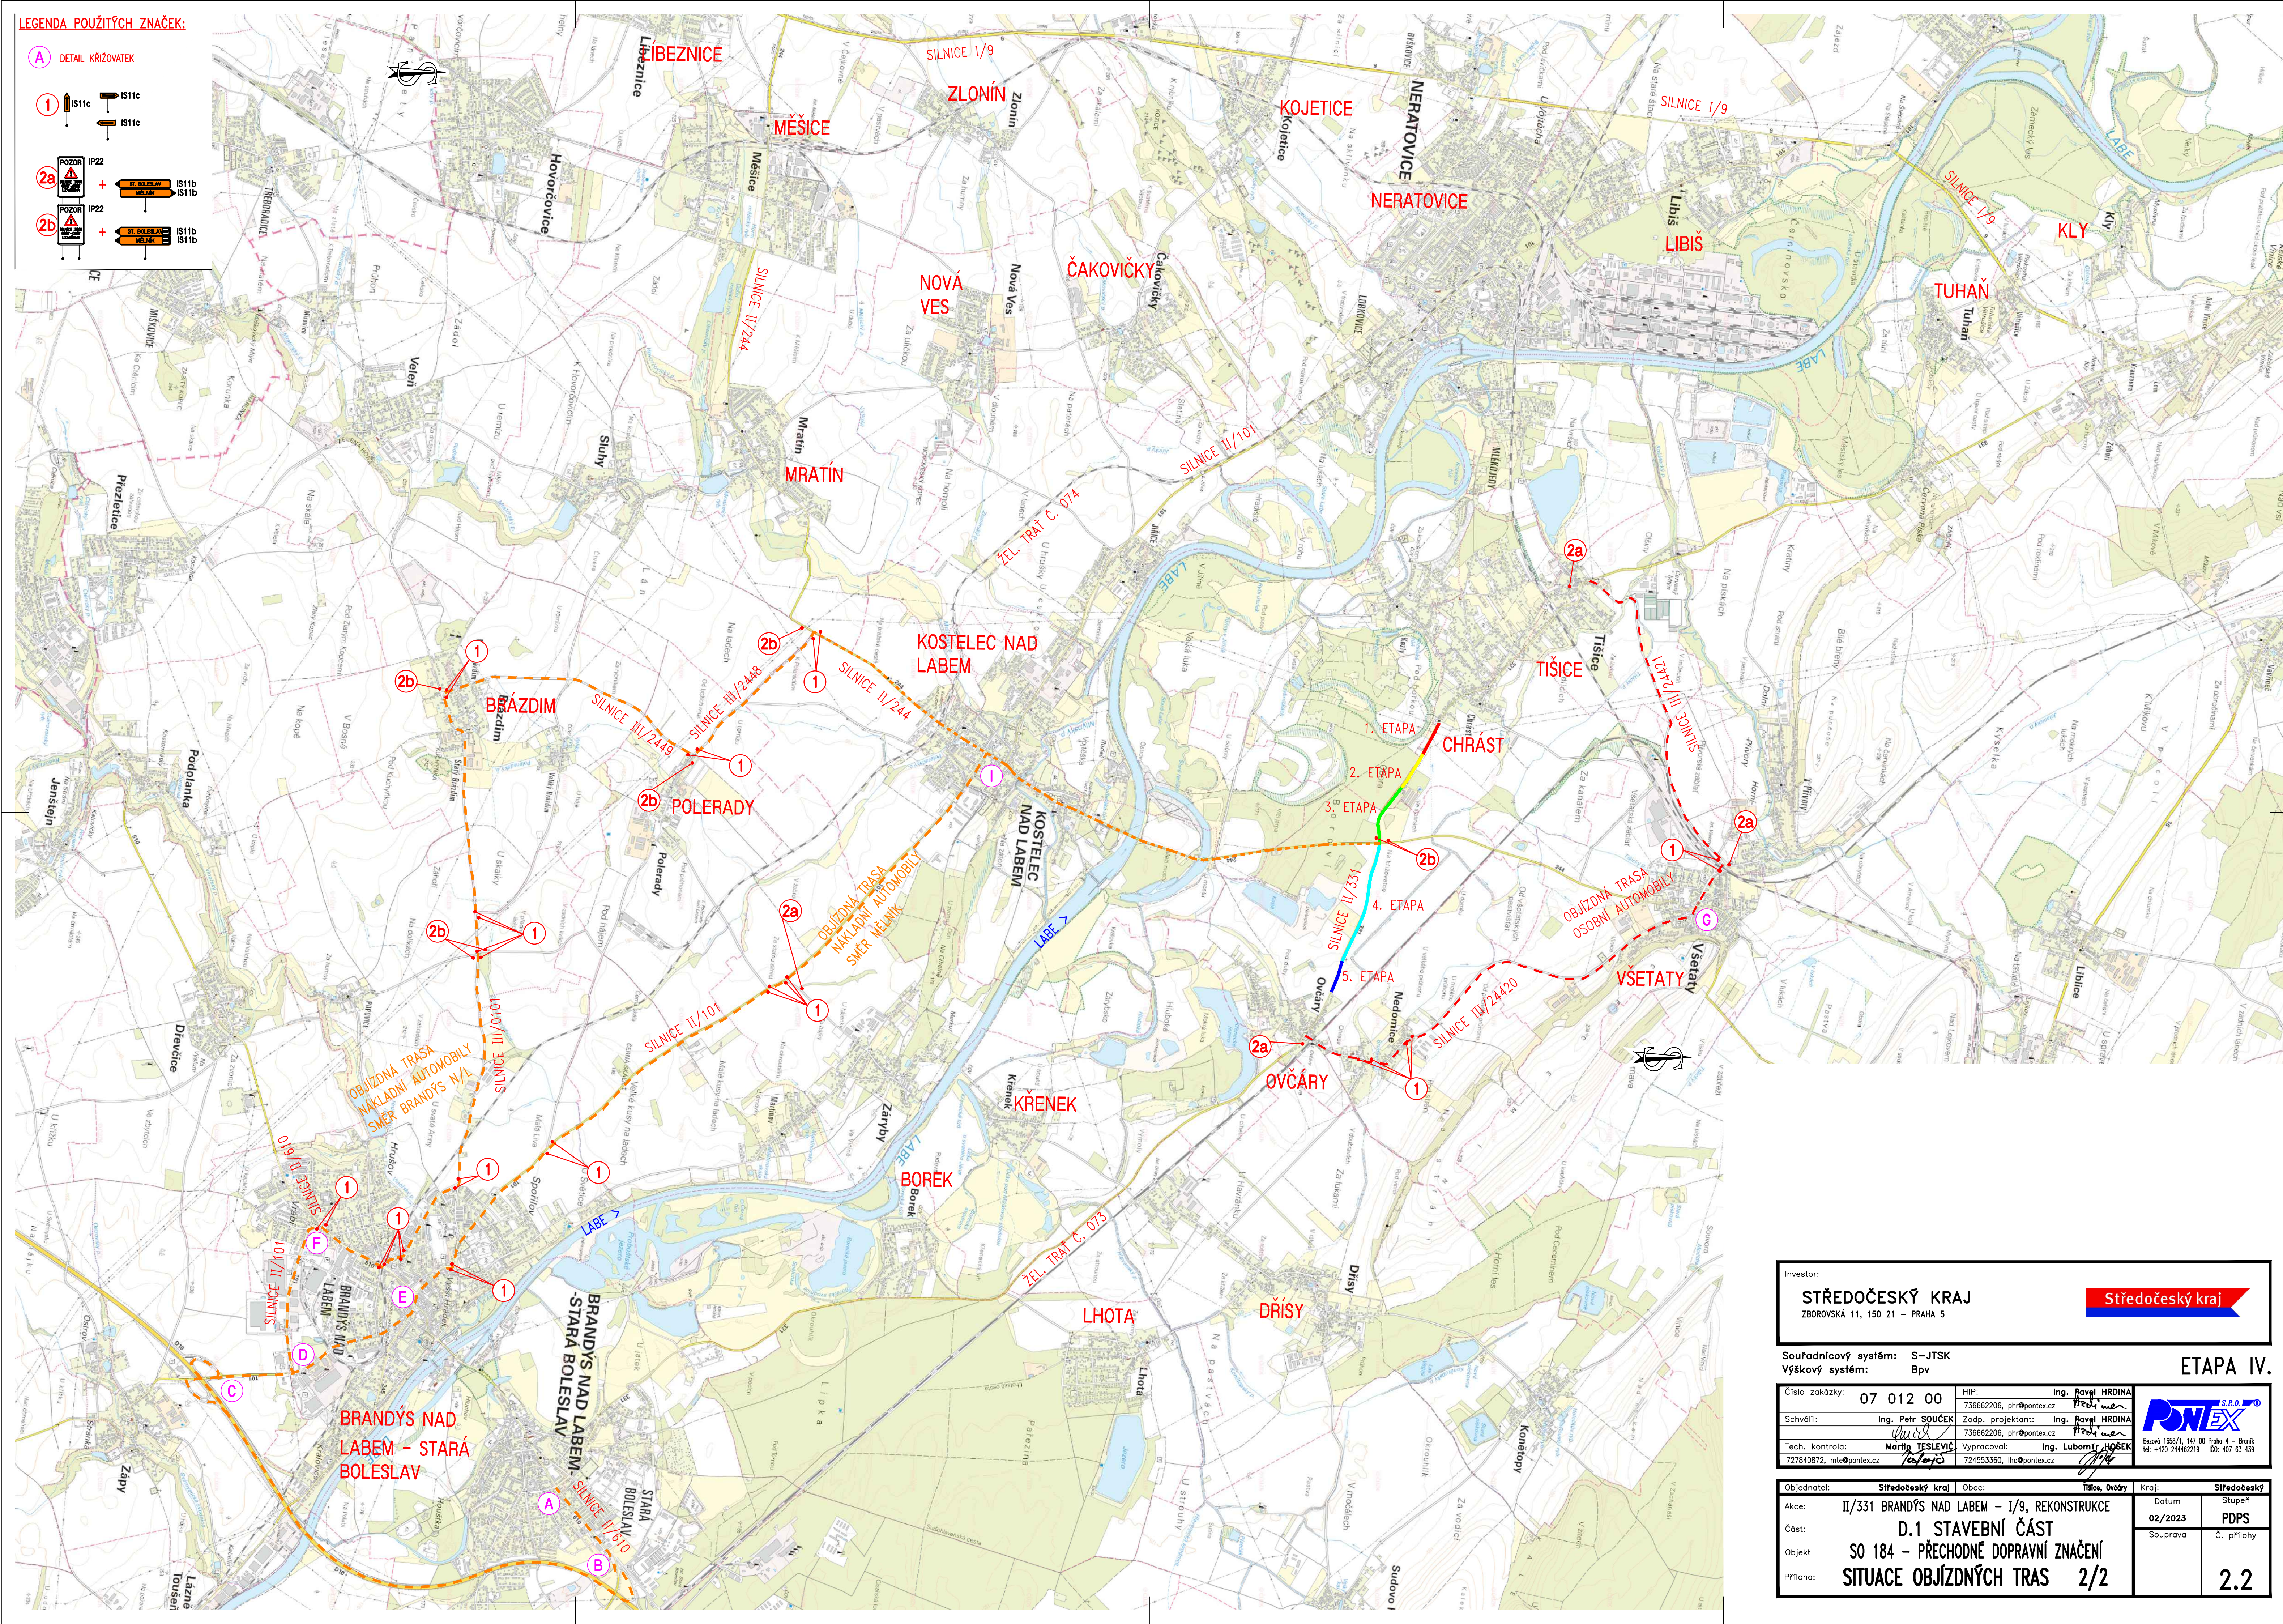


Investor:

STŘEDOČESKÝ KRAJ
ZBOROVSKÁ 11, 150 21 – PRAHA 5

Středočeský kraj

Souřadnicový systém: S-JTSK
Výškový systém: Bpv

Číslo zakázky: 07 0120 00		HIP: 736662206, phr@pontex.cz	Ing. Pavel HRDINA
Schválil: Ing. Petr SOUČEK	Zodp. projektant: Ing. Petr HRDINA	736662206, phr@pontex.cz	 Bězová 1658/1, 147 00 Praha 4 – Braník tel: +420 244622419 IČO: 407 63 439
Tech. kontrola: Martin TESLÁČEK	Vypracoval: Ing. Lubomír HOSEK	727840872, mte@pontex.cz	

Objednatel:		Sředočeský kraj	Obec:	Titice, Ověřiv	Kraj:	Sředočeský
Akce:	II/331 BRANDÝS NAD LABEM – I/9, REKONSTRUKCE				Datum	Stupeň
Část:	D.1 STAVEBNÍ ČÁST				02/2023	PDPS
Objekt	SO 184 – PŘECHODNÉ DOPRAVNÍ ZNAČENÍ				Souprava	Č. přílohy
Příloha:	SITUACE OBJÍZDNÝCH TRAS 2/2					2.2