


Souřadnice hlavních bodů - část 5
Silnice III/24010 a III/00723; km 3,100 - 4,000
M 1:500

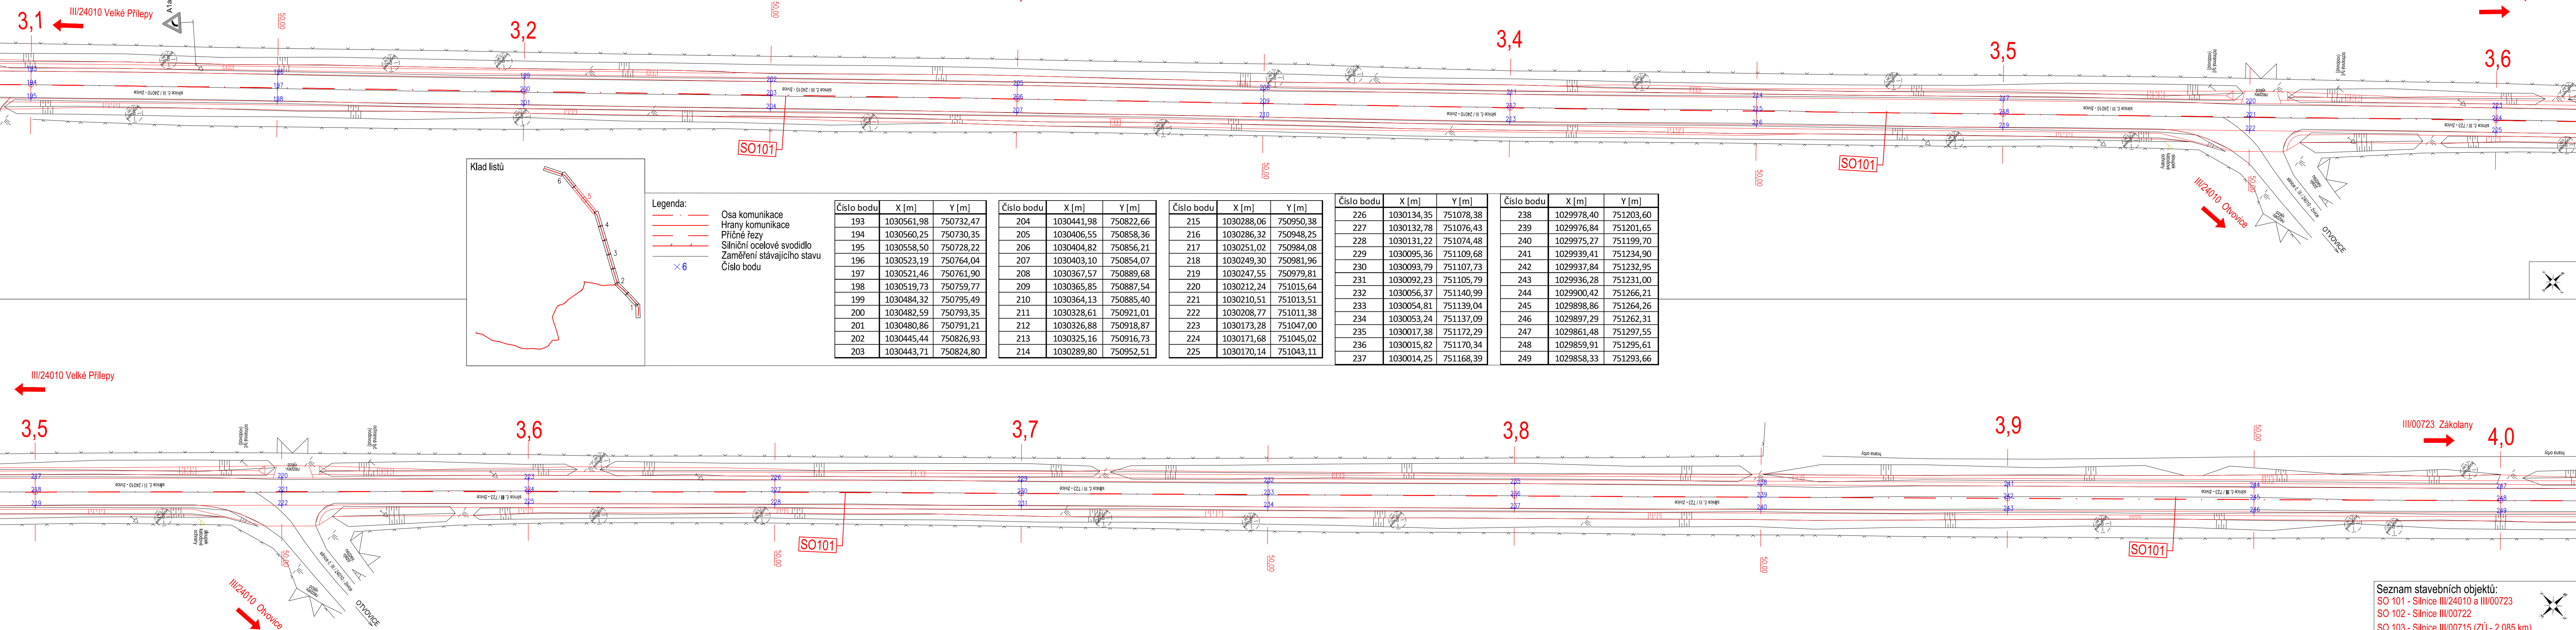

Č.	Datum	Popis	Vypracoval	Schválil
		REVIZE		

Souřadnicový systém S-JTSK, Výškový systém Bpv

Objednatel: **Středočeský kraj**
Zborovská 81/11
150 21 Praha 5

Středočeský kraj

Zhotovitel: **BIM SAS4S**
Vedoucí společnosti: **SAGASTA s.r.o., Novodvorská 1010/14, 142 00 Praha 4**

SAGASTA

AFRY **4roads** **SATRA** **SHB**

Navrhl/vypracoval: Tereza Nová
Zodpovědný projektant: Ing. Pavel Paška
Technická kontrola: Ing. Jan Lambert
Hlavní inženýr projektu: Ing. Jan Svoboda

Zhotovitel: **4roads s.r.o.**
Slunná 541/27
162 00 Praha 6 - Střešovice

Kraj: Středočeský
Katastrální území: Malé Čířovice, Lichoceves, Noutonice, Svrkně, Kamýk u Velkých Přílepy, Kozinec, Holubice v Čechách, Trněný Újezd u Zákolan

Akce: **III/00715, III/00722, III/00723, III/24010, oprava - PD**

Část: **SO 101 - Silnice III/24010 a III/00723**

Příloha: **Souřadnice hlavních bodů - 5.část**

Čís.sml.obj.: S-3645/00066001/2020
Čís.akce: 20071
Datum: 02/2022
Formát: 6x44
Měřítko: 1:500
Stupeň: PDPS
Číslo přílohy: D1.1.1.6.5
Číslo kopie: