


Souřadnice hlavních bodů - část 1
Silnice III/00715; km 0,000 - 0,800
M 1:500

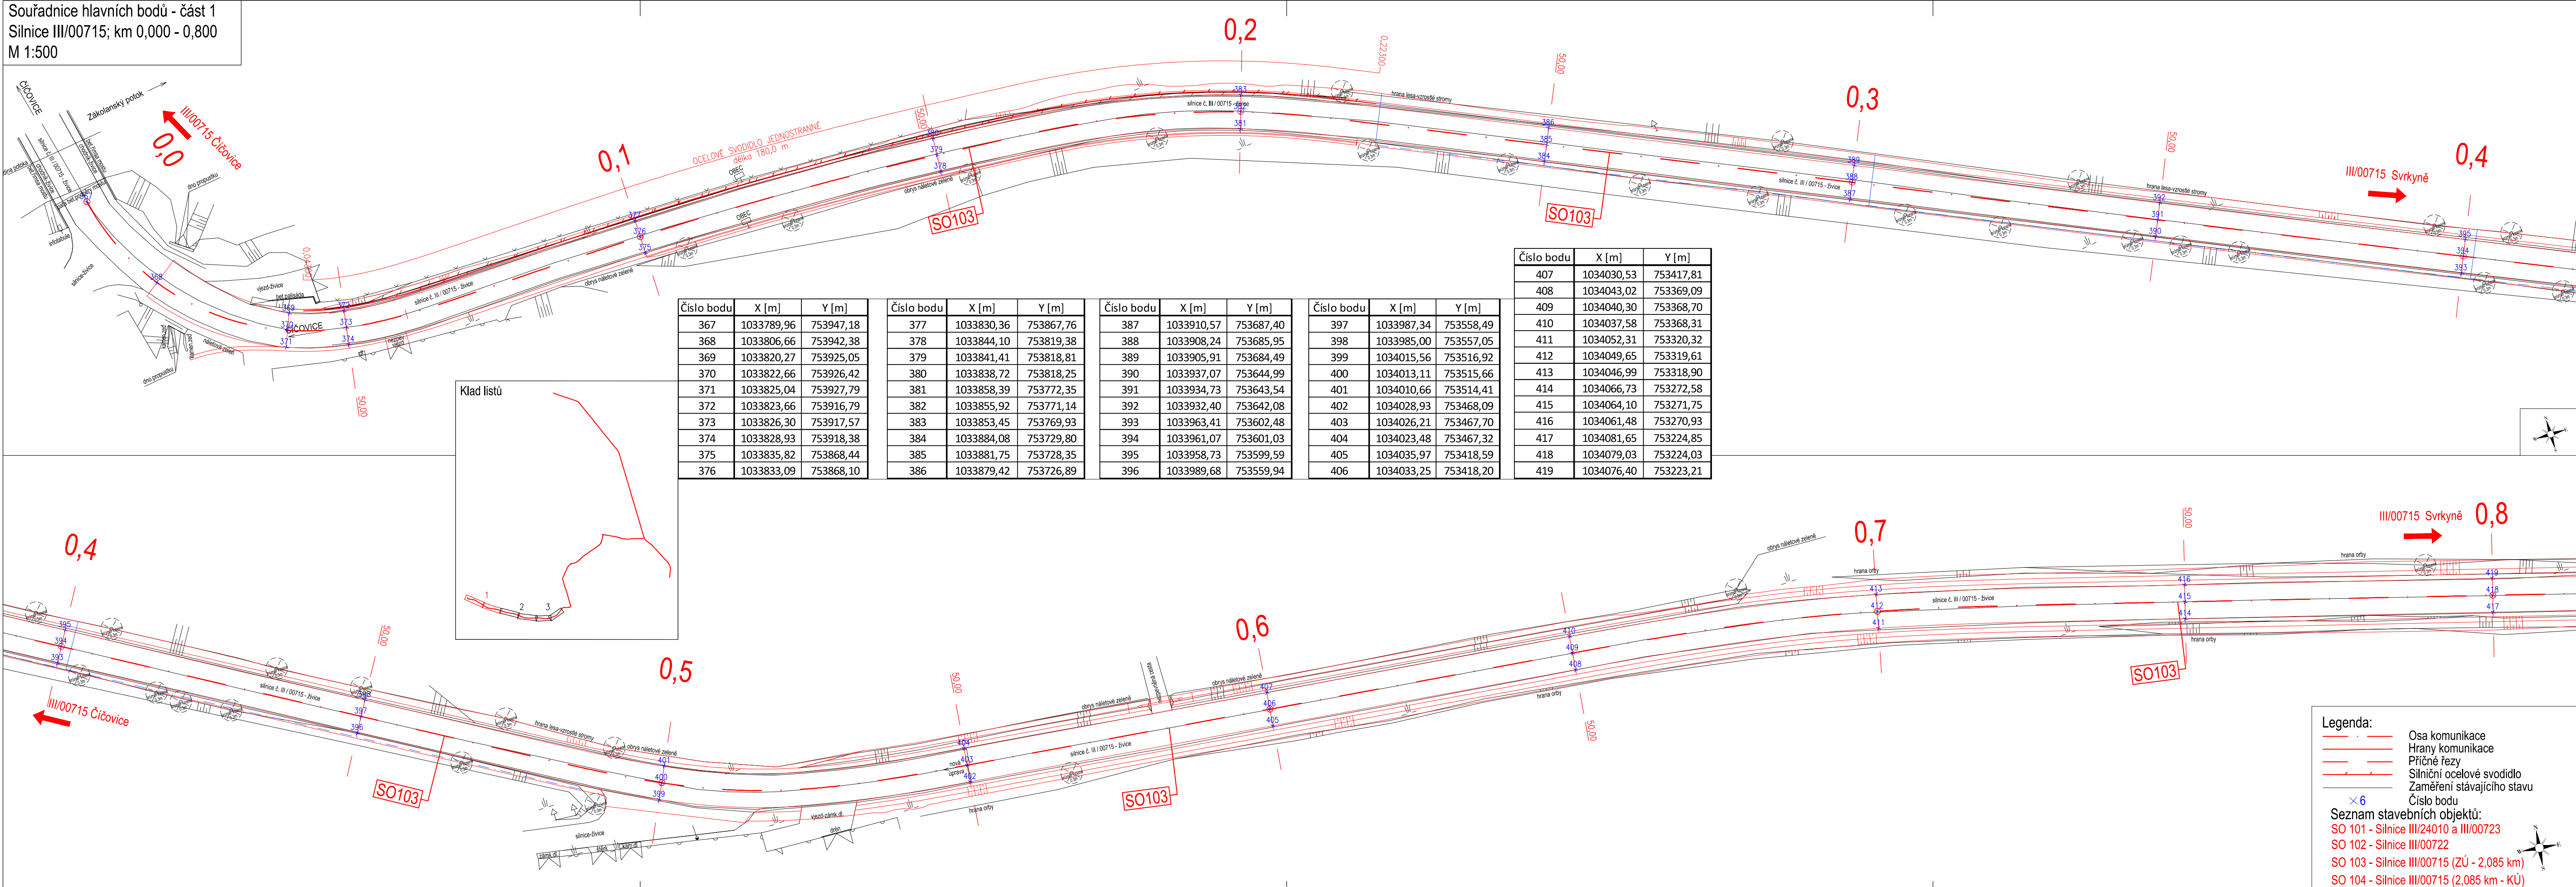

Č.	Datum	Popis	Vypracoval	Schválil
REVIZE				

ouřadnicový systém S-JTSK, Výškový systém Bpv

Objednatel:

Středočeský kraj
Zborovská 81/11
150 21 Praha 5

Stredočeský kraj

Zhotovitel:

BIM SAS4S

/vedoucí společník: SAGASTA s.r.o., Novodvorská 1010/14, 142 00 Praha 4



Navrhl/vypracoval:

Tereza Nová

Technická kontrola:

Ing. Jan Lambert

odpovědný projektant:

Ing. Pavel Paška

Hlavní inženýr projektu:

ng. Jan Svoboda

photovitel:



4roads s.r.o.
Slunná 541/27
162 00 Praha 6 - Střešovice

Kraj: Středočeský

Katastrální území: Malé Čičovice, Lichoceves, Noutonice, Svrkyně, Kamýk u Velkých Přílep, Kozinec, Holubice v Čechách, Trněný Újezd u Zákolan

Akce:

III/00715, III/007

Část: **SO 103** S

Priloha: **Souřad**

is.sm.obj.:	S-3645/00066001/2020
-------------	----------------------

úspěš. akce:

Datum:	02/202
--------	--------

Formát:	5xA4
---------	------

Měřítko:	1:500
----------	-------

cupen.	CISU #
5550	

FDPS	
------	--

číslo přílohy:

D1.1.3.6.1