


Koordinální situační výkres - část 3
Silnice III/24010; km 1,500 - 2,300
M 1:500

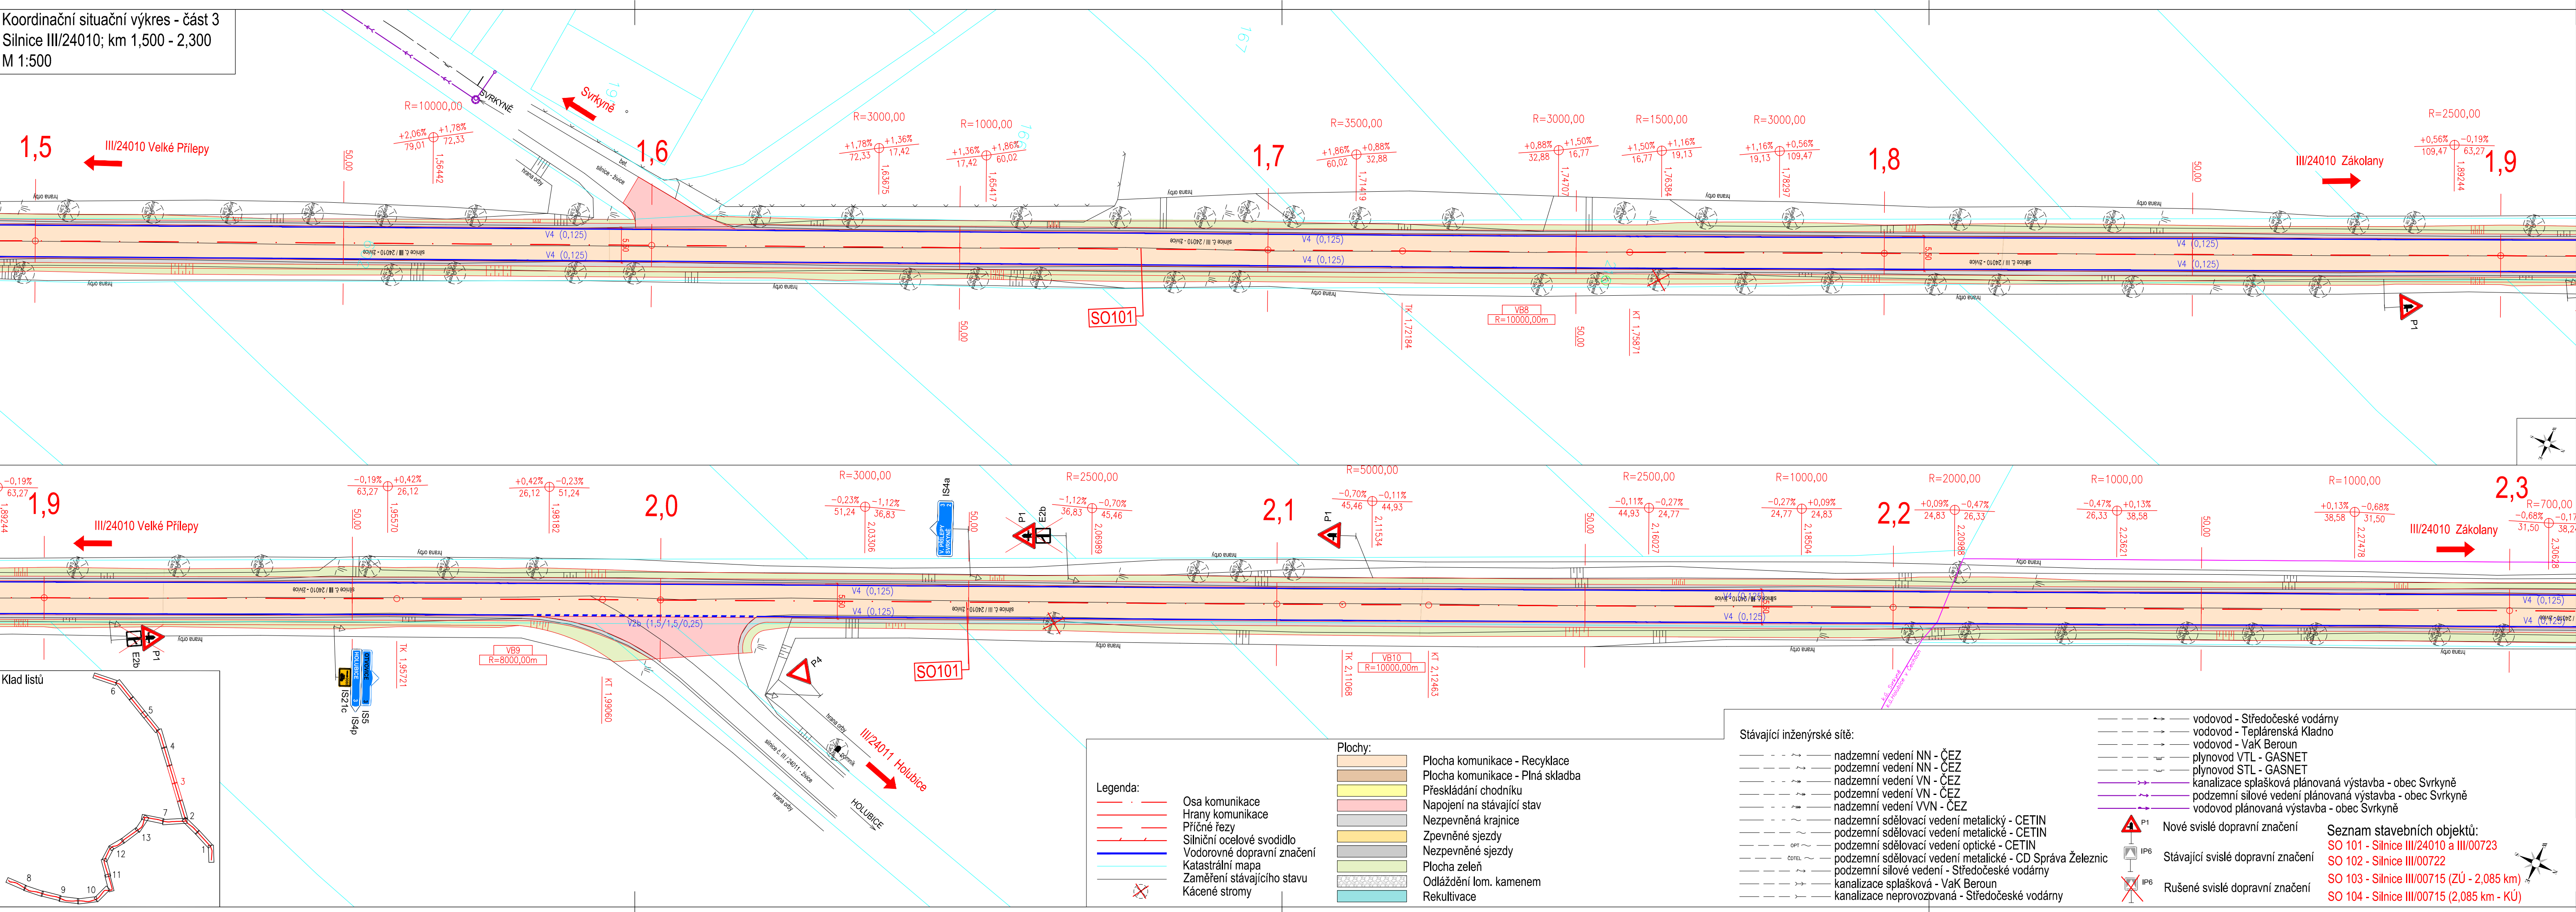

Č.	Datum	Popis	Vypracoval	Schválil
REVIZE				

Objednatel:
**Středočeský kraj
Zborovská 81/11
150 21 Praha 5**

Souřadnicový systém S-JTSK, Výškový systém Bpv

Středočeský kraj

Zhotovitel:
**BIM SAS4S
Vedoucí společnosti: SAGASTA s.r.o., Novodvorská 1010/14, 142 00 Praha 4**

Navrhl/vypracoval: Michaela Linkeová	Zodpovědný projektant: Ing. Pavel Paška	Zhotovitel:
Technická kontrola: Ing. Jan Lambert	Hlavní inženýr projektu: Ing. Jan Svoboda	4roads s.r.o. Slunná 541/27 162 00 Praha 6 - Střešovice

Kraj: Středočeský	Čís.sm.obj.: S-3645/00066001/2020
Katastrální území: Malé Čičovice, Lichoceves, Noutonice, Svrkyně, Kamýk u Velkých Přílep, Kozinec, Holubice v Cechách, Trněný Újezd u Zákolan	Čís.akce: 20071
Akce: III/00715, III/00722, III/00723, III/24010, oprava - PD	Datum: 12/2021
Část: Situační výkresy	Formát: 5xA4
Příloha: Koordinální situační výkres - část 3	Měřítko: 1:500
	Stupeň: Číslo kopie: PDPS
	Číslo přílohy: C2.3