


SITUACE 1:350

KOORDINAČNÍ SITUAČNÍ VÝKRES – ČÁST 2

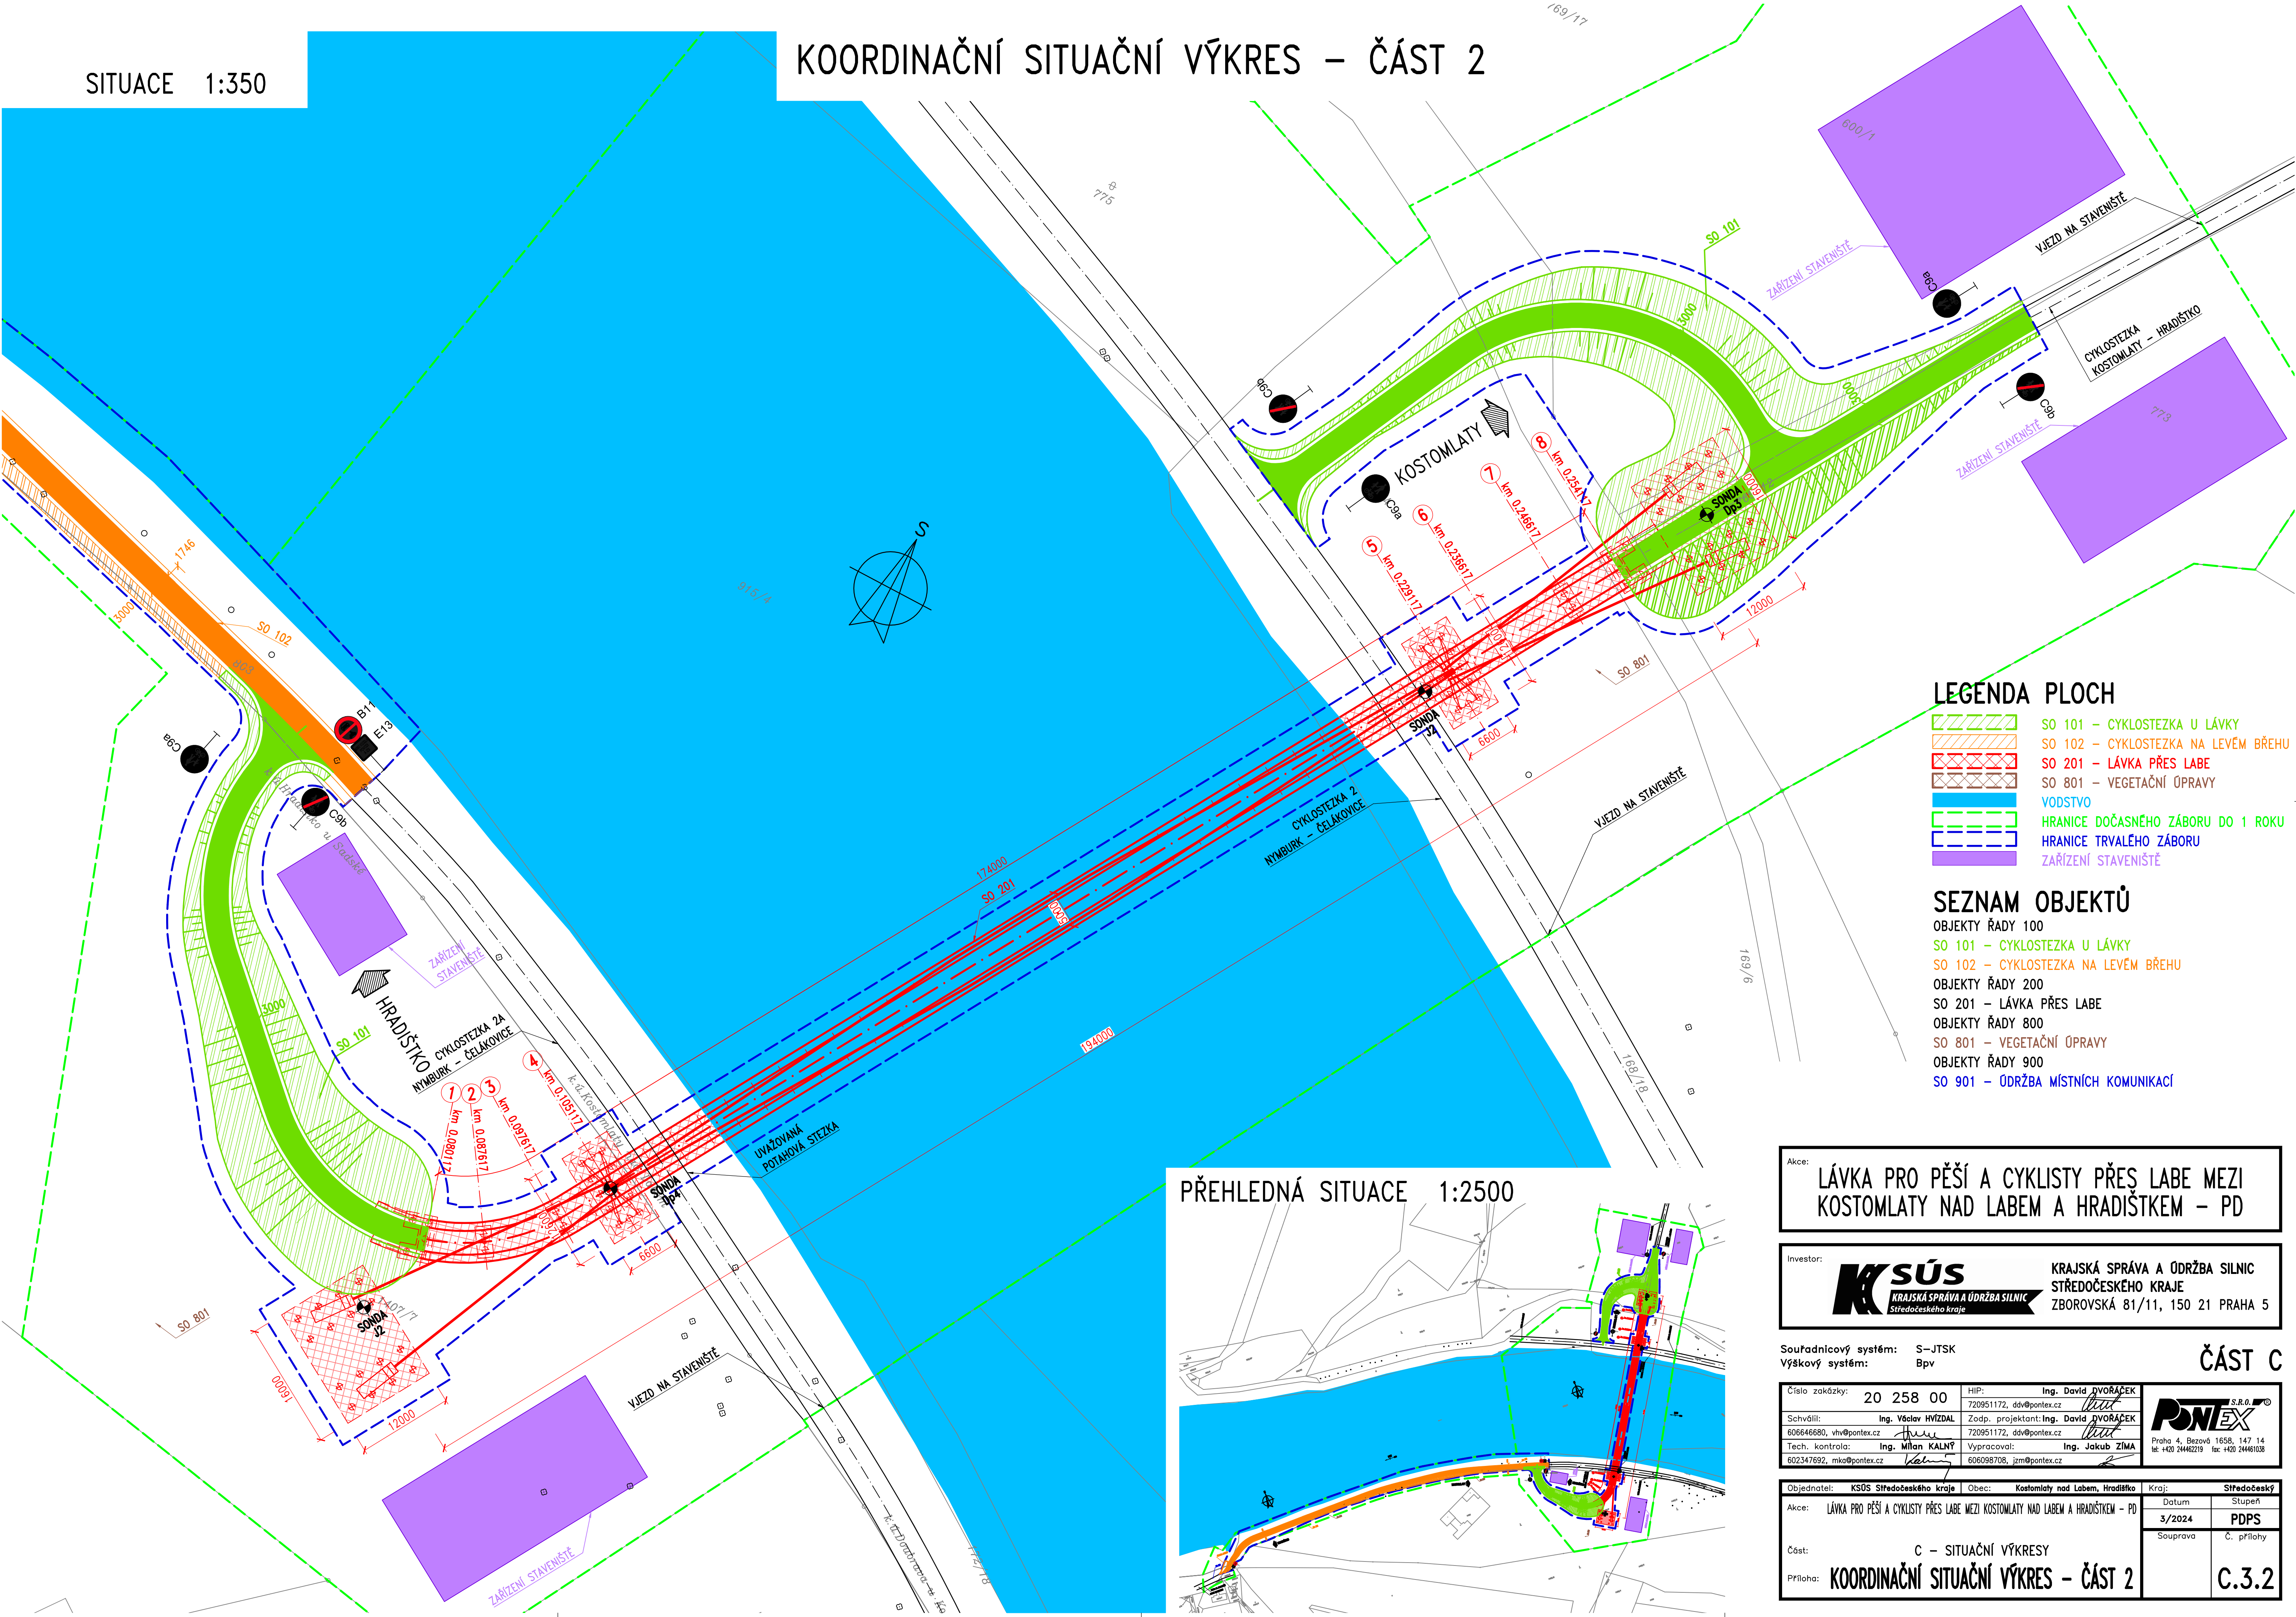


LEGENDA PLOCH

- SO 101 – CYKLOSTEZKA U LÁVKY
- SO 102 – CYKLOSTEZKA NA LEVÉM BŘEHU
- SO 201 – LÁVKA PŘES LABE
- SO 801 – VEGETAČNÍ ÚPRAVY
- VODSTVO
- HRANICE DOČASNÉHO ZÁBORU DO 1 ROKU
- HRANICE TRVALÉHO ZÁBORU
- ZARÍZENÍ STAVENÍŠTĚ

SEZNAM OBJEKTŮ

- OBJEKTY ŘADY 100
- SO 101 – CYKLOSTEZKA U LÁVKY
- SO 102 – CYKLOSTEZKA NA LEVÉM BŘEHU
- OBJEKTY ŘADY 200
- SO 201 – LÁVKA PŘES LABE
- OBJEKTY ŘADY 800
- SO 801 – VEGETAČNÍ ÚPRAVY
- OBJEKTY ŘADY 900
- SO 901 – ÚDRŽBA MÍSTNÍCH KOMUNIKACÍ

PŘEHLEDNÁ SITUACE 1:2500

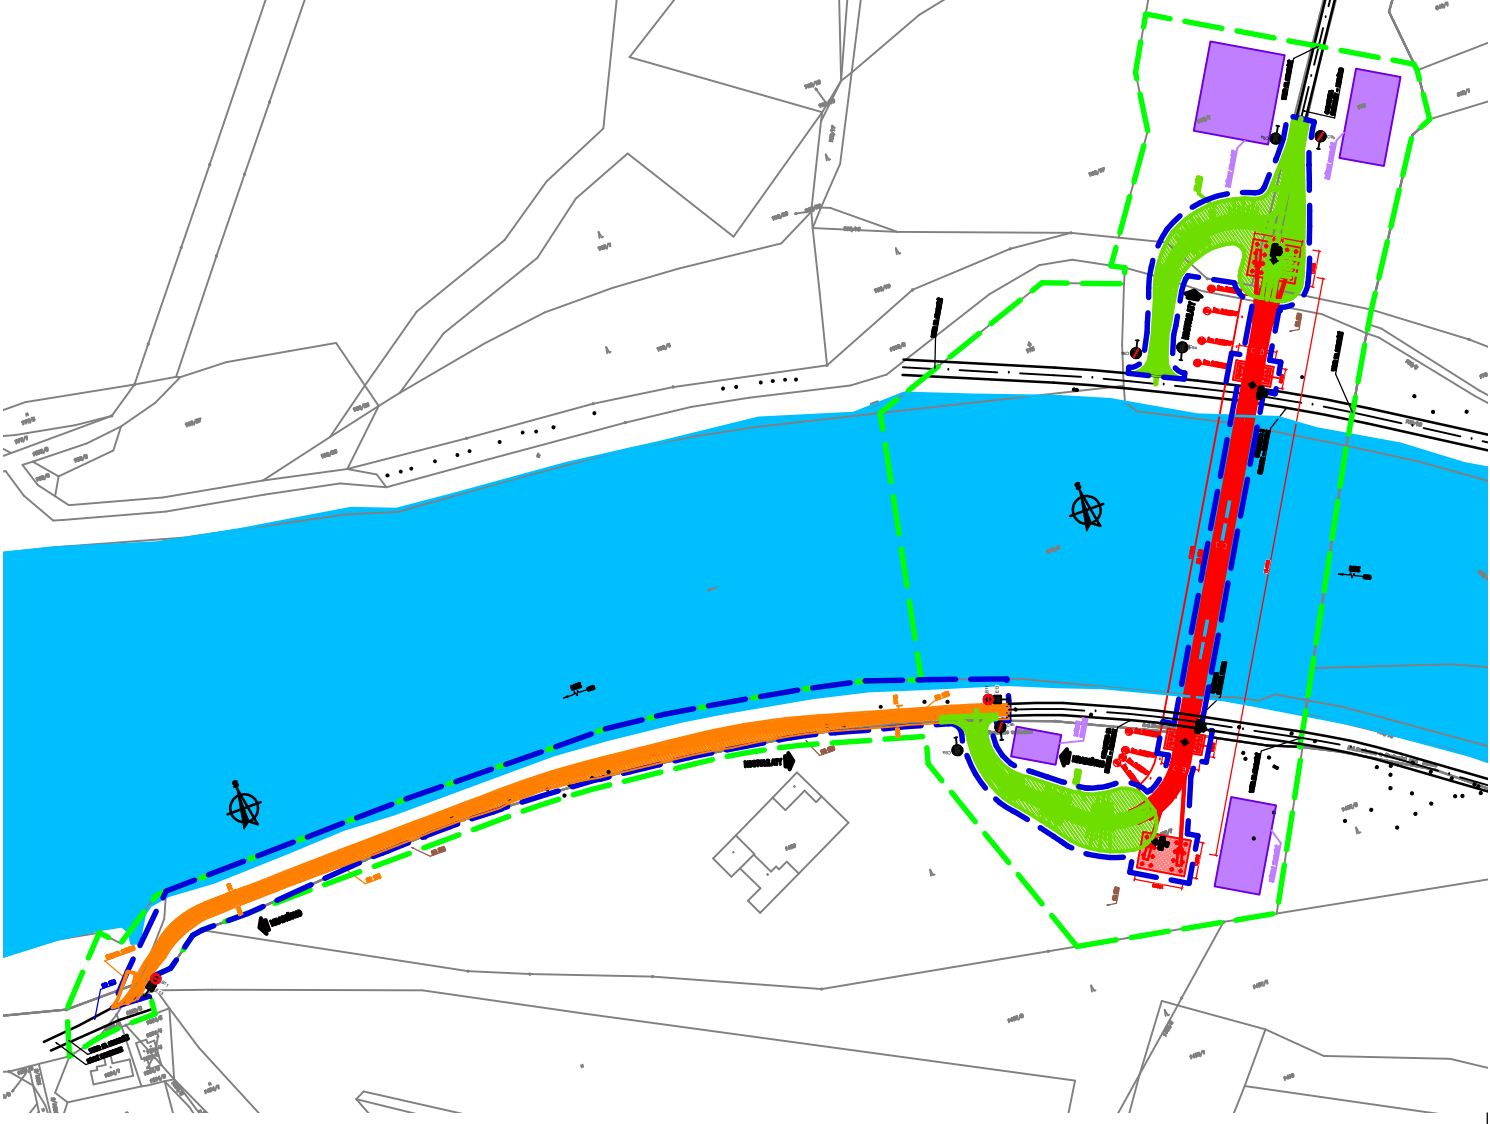

Akce: LÁVKA PRO PĚŠÍ A CYKLISTY PŘES LABE MEZI KOSTOMLATY NAD LABEM A HRADIŠTKEM – PD

Investor: **KSÚS** KRAJSKÁ SPRÁVA A ÚDRŽBA SILNIC STŘEDOČESKÉHO KRAJE ZBOROVSKÁ 81/11, 150 21 PRAHA 5

Souřadnicový systém: S-JTSK
Výškový systém: Bpv

ČÁST C

Číslo zakázky: 20 258 00	HIP: 720951172, ddv@pontex.cz	Ing. David DVORÁČEK
Schválil: Ing. Václav HÝZDAL	Zodp. projektant: Ing. David DVORÁČEK	
606646680, vhw@pontex.cz	720951172, ddv@pontex.cz	
Tech. kontrola: Ing. Milan KALNÝ	Vypracoval: Ing. Jakub ZÍMA	
602347692, mka@pontex.cz	606098708, jzm@pontex.cz	



Objednatel: KSÚS Středočeského kraje	Obec: Kostomlaty nad Labem, Hradištko	Kraj: Středočeský
Akce: LÁVKA PRO PĚŠÍ A CYKLISTY PŘES LABE MEZI KOSTOMLATY NAD LABEM A HRADIŠTKEM – PD	Datum: 3/2024	Stupeň: PDPS
Část: C – SITUAČNÍ VÝKRESY	Souprava: Č. přílohy	
Příloha: KOORDINAČNÍ SITUAČNÍ VÝKRES – ČÁST 2		C.3.2