






LEGENDA PLOCH

- | TABULKA MÍSTNOSTI 2.NP - NOVÝ STAV | | | |
|------------------------------------|------|-----------------|------------------|
| PODLAŽÍ | OZN. | ÚČEL MÍSTNOSTI | PLOCHA (m²) |
| 2.NP | 201 | Schodiště | 8,85 |
| 2.NP | 202 | Chodba | 32,01 |
| 2.NP | 203 | Obecná učebna | 43,84 |
| 2.NP | 204a | WC ženy | 10,89 |
| 2.NP | 204b | Úklid | 4,05 |
| 2.NP | 205 | WC muži | 9,90 |
| 2.NP | 206 | Sklad | 10,44 |
| 2.NP | 207 | Sklad | 15,66 |
| 2.NP | 208 | Sklad | 15,66 |
| 2.NP | 209 | Sklad | 24,93 |
| 2.NP | 210 | Chodba | 8,86 |
| 2.NP | 211 | Učebna | 46,45 |
| 2.NP | 212 | Učebna | 60,55 |
| 2.NP | 213 | Sklad učeben | 12,23 |
| 2.NP | 214 | Učebna | 33,41 |
| 2.NP | 215 | Příruční skladi | 34,08 |
| 2.NP | 216 | Spisovna 1 | 21,84 |
| 2.NP | 217 | Spisovna 2 | 18,11 |
| | | | 411,76 m² |

- | | |
|---|-------------------------|
|  | UPRAVOVANÁ ČÁST OBJEKTU |
|  | STÁVAJÍCÍ KONSTRUKCE |
|  | NOVÉ KONSTRUKCE |
|  | BOURANÉ KONSTRUKCE |

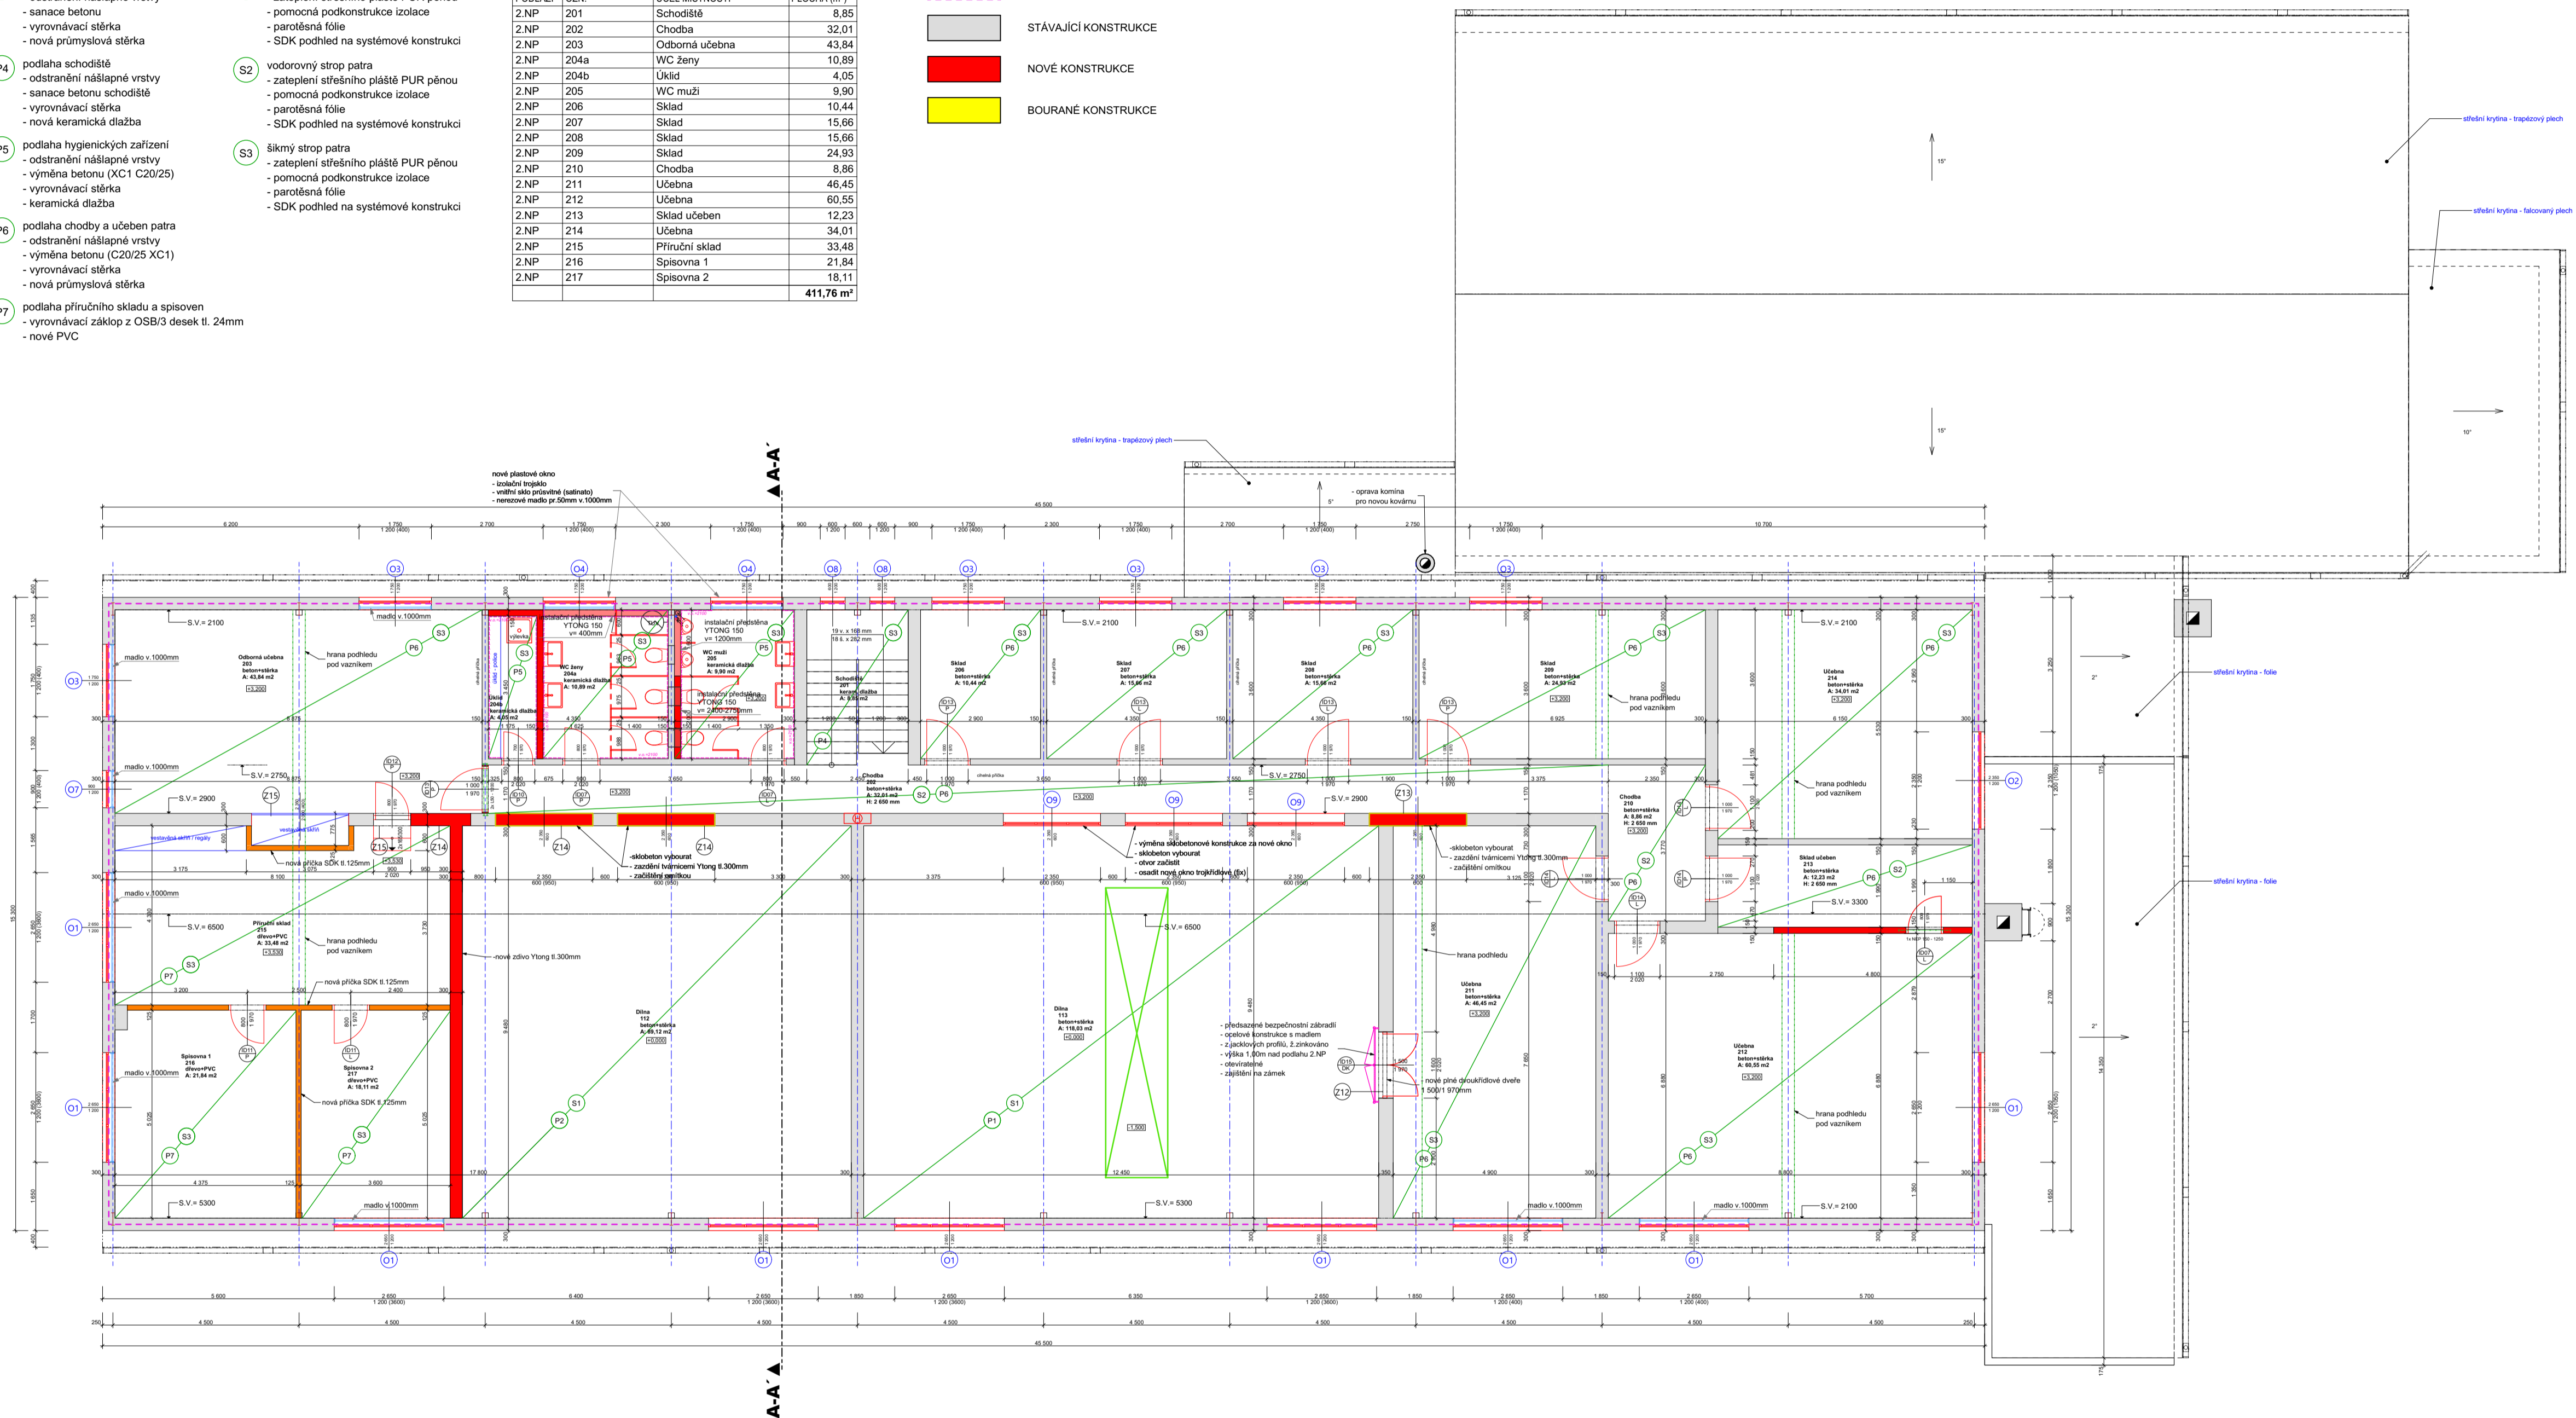

Zodpovědný projektant:		Hlavní projektant:		Zpracoval a kreslil:		Kontroloval:		Autorizační razítko:	
Ing. Lubomír Tichý		Ing. Lubomír Tichý		Ing. Lubomír Tichý		Petr Tichý			
Stavebník: SLŠ a SOU Křivoklát, Píský 181, 270 23 Křivoklát IČ: 00069434									
Č. zakázky:		007-23-PD		Formát:		A1		Datum:	
								06 / 2023	
Název akce: <h2 style="text-align: center;">Stavební úpravy objektu dílen</h2>									
Místo stavby: <h3 style="text-align: center;">st.p.č.569, k.ú. Křivoklát</h3>									
Profese: ARCHITEKTONICKO STAVEBNÍ ŘEŠENÍ									
Stupeň: DPS - DOKUMENTACE PRO PROVEDENÍ STAVBY									
<h2 style="text-align: center;">PŮDORYS 2.NP - nový stav</h2>						Číslo výkresu: <h2 style="text-align: center;">D.1.1.8</h2>		Měřítko: <h2 style="text-align: center;">1:100</h2>	
								Číslo paré: 	