Poznámka 1:

PŘÍVODNÍ KABELY PRO 2.NP

Poznámka 2:

VOLNÝ VÝVOD PRO ELEKTRICKÉ PROJEKČNÍ PLÁTNO S DATAPROJEKTOREM A REPRODUKTORY

Poznámka 3:

ROZVODNICE PRO JEDNOTLIVÉ PONKY 230V/24AC/DC/12AC/DC, OVLÁDÁNÍ OD MISTRA – DODÁ FIRMA
PŘÍVODY PRO PONKY VEDENY V PODLAZE V CHRÁNIČCE

Poznámka 4:

VÝVOD PRO VENKOVNÍ ROLETY – PŘÍPRAVA ELEKTRO PODLE TECHNICKÝCH POŽADAVKŮ VÝROBCE

Poznámka 5:

VÍVODY PRO ELEKTRONICKÉ ZÁMKY – PŘÍPRAVA BUDE ŘEŠENA NA STAVBĚ S DODAVATELEM

Poznámka 6:

VÝVOD PRO SVĚTLA S ČIDLEM POHYBU – SCHODIŠTĚ

Poznámka 7:

VÍVODY PRO PONKY – 24VAC/DC, 230V, SVĚTLO

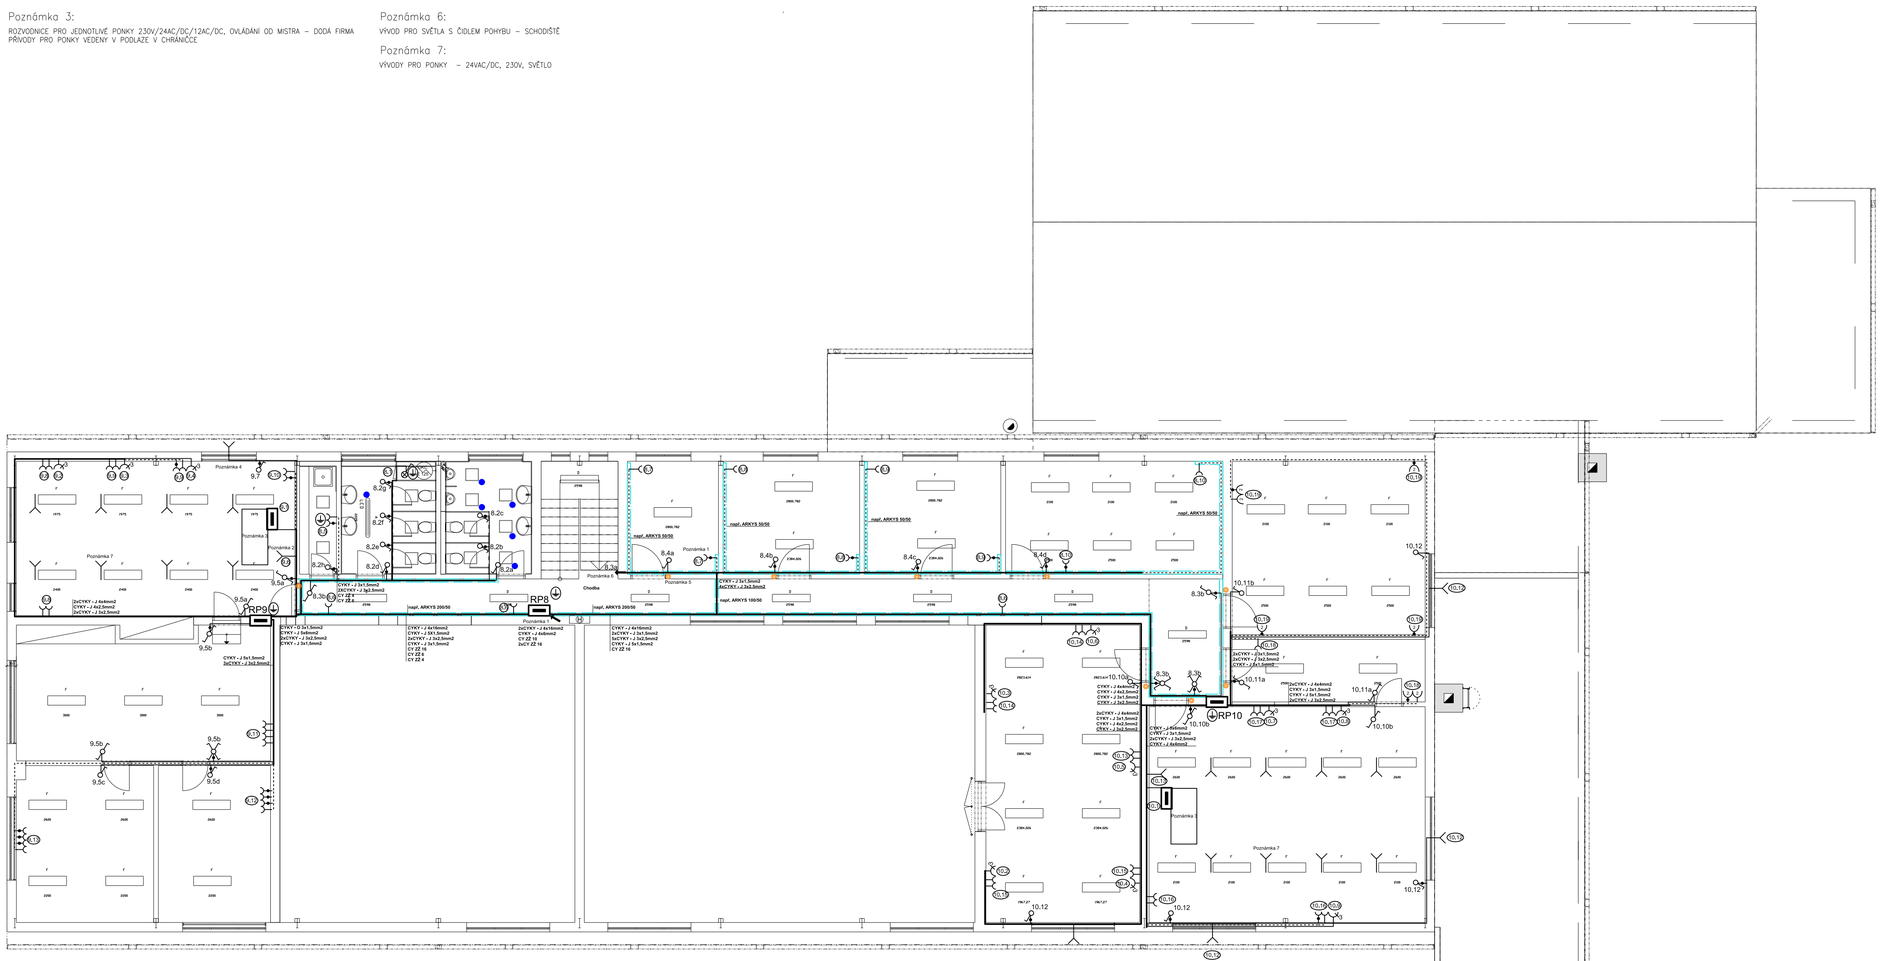
RP9
RP8
RP10
Chodba
Poznámka 1
Poznámka 2
Poznámka 3
Poznámka 4
Poznámka 5
Poznámka 6
Poznámka 7
CYKY-J 5x1,5mm2
3xCYKY-J 3x2,5mm2
2xCYKY-J 3x1,5mm2
CYKY-J 4x16mm2
CY ZZ 16
CY ZZ 6
CY ZZ 4
2xCYKY-J 4x16mm2
2xCY ZZ 16
CYKY-J 4x16mm2
3xCYKY-J 3x1,5mm2
2xCYKY-J 3x2,5mm2
CY ZZ 16
CYKY-J 5x1,5mm2
CY ZZ 16
CYKY-J 4x4mm2
CYKY-J 4x2,5mm2
CYKY-J 3x1,5mm2
CYKY-J 3x2,5mm2
2xCYKY-J 4x4mm2
CYKY-J 3x1,5mm2
2xCYKY-J 3x2,5mm2
CYKY-J 3x2,5mm2
CYKY-J 4x6mm2
CYKY-J 5x1,5mm2
2xCYKY-J 3x1,5mm2
CYKY-J 3x1,5mm2
2xCYKY-J 3x1,5mm2
CYKY-J 3x1,5mm2
2xCYKY-J 4x4mm2
CYKY-J 3x1,5mm2
2xCYKY-J 3x1,5mm2
CYKY-J 3x1,5mm2
2xCYKY-J 4x4mm2
CYKY-J 3x1,5mm2
2xCYKY-J 3x1,5mm2
CYKY-J 3x1,5mm2
CYKY-J 4x6mm2
CYKY-J 5x1,5mm2
2xCYKY-J 3x1,5mm2
CYKY-J 3x1,5mm2
2xCYKY-J 4x4mm2
CYKY-J 3