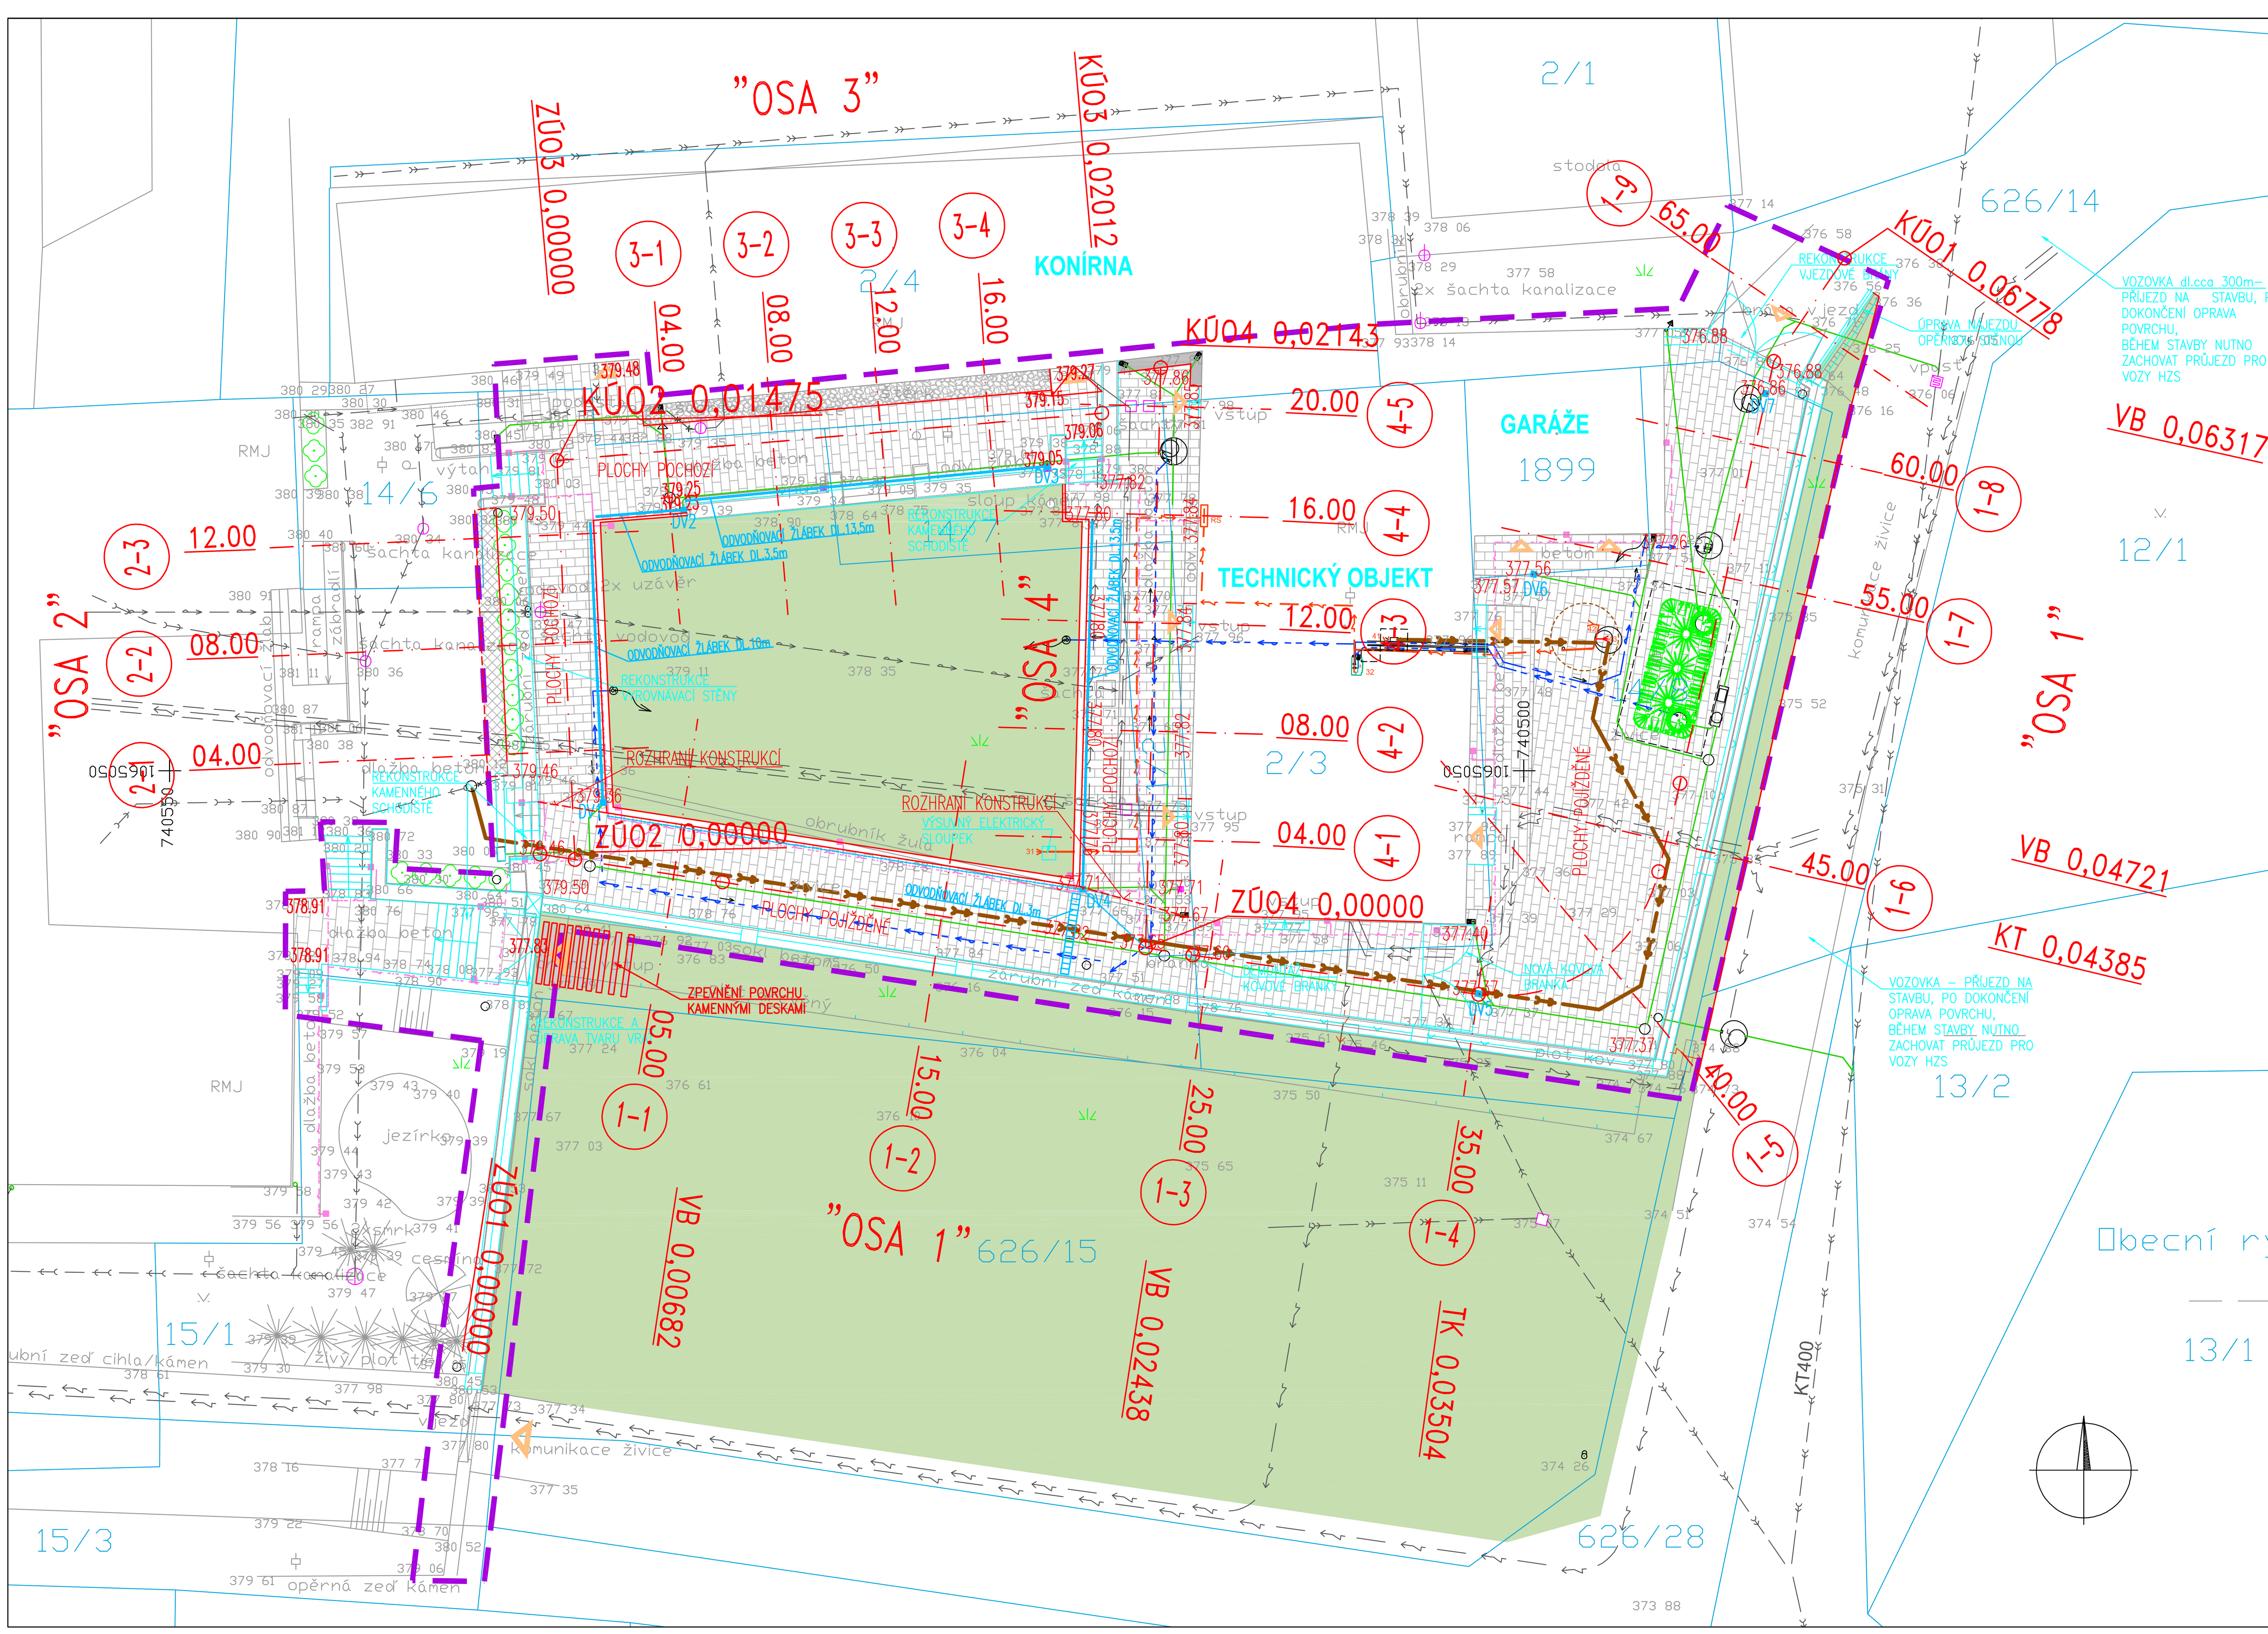

LEGENDA:

- STÁVAJÍCÍ STAV
- KATASTRÁLNÍ MAPA
- KAMENNÁ DLAŽBA
- ROZHRANÍ KONSTRUKCÍ POJÍŽDĚNÝCH A PRO PĚŠÍ
- PŘEDLAŽBA STÁVAJÍCÍ DLAŽBY
- PLOCHY S KAČÍRKEM
- TRAVNATÉ PLOCHY
- HRANICE STAVEBNÍCH ÚPRAV
- NAVAZUJÍCÍ STAVEBNÍ OBJEKTY

LEGENDA SÍTĚ - STÁVAJÍCÍ:

- VODOVOD
- KANALIZACE
- KANALIZACE (NEOVĚŘENÝ PRŮBĚH)
- KANALIZACE DEŠŤOVÁ
- ELEKTRICKÉ VEDENÍ SILNOPROUD
- ELEKTRICKÉ VEDENÍ - NEOVĚŘENO
- ELEKTRICKÉ VEDENÍ SLABOPROUD

LEGENDA SÍTĚ - NAVRHOVANÉ:

- VODOVOD UŽITKOVÝ
- KANALIZACE DEŠŤOVÁ
- KANALIZACE SPLAŠKOVÁ
- DRENÁŽ
- SILNOPROUDÉ ROZVODY
- ROZVODY OSVĚTLENÍ

SOUŘADNÝ SYSTÉM S-JTSK
VÝŠKOVÝ SYSTÉM Bpv

REVIZE Č.:	OBSAH :	DATUM :

MÍSTO STAVBY:	MASARYKOVO NÁMĚSTÍ 16, 254 01 JÍLOVÉ U PRAHY
OBJEDNATEL:	REGIONÁLNÍ MUZEUM V JÍLOVÉM U PRAHY, P.O., MASARYKOVO NÁM. 16, JÍLOVÉ U PRAHY
ZÁSTUPCE INVESTORA:	PhDr. Š. JUŘINOVÁ, ŘEDITELKA MUZEA, RNDr. J. VÁŇA

PROJEKTANT:

PROJEKTOVÝ ATELIER PRO ARCHITEKTURU A POZEMNÍ STAVBY, s.r.o.
BĚLEHRADSKÁ 199/70, 120 00, PRAHA 2, IČO : 45308616
TEL.: 224 255 555, 222 512 997 WWW.ATELIERTS.CZ EMAIL: ATELIERTS@ATELIERTS.CZ

AUTOŘI:	Ing.arch. T.ŠANTAVÝ, Ing.arch. S.HLADNÍK, Ing. D.ČERNÁ		
ODPOV.PROJEKTANT: Ing.arch. T.ŠANTAVÝ	ZPRACOVATEL ČÁSTI: Ing. K.MIŠIČKA	KRESLIL: Ing. K.MIŠIČKA	KONTROLOVAL: Ing.arch. S.HLADNÍK
Č.ZAK.: 3489 060 22 00	NÁZEV DÍLA: **REKONSTRUKCE (REVITALIZACE) AREÁLU REGIONÁLNÍHO MUZEA V JÍLOVÉM U PRAHY**		Č.PARE:
DATUM: 05/2023			
MĚŘÍTKO: 1:200	ČÁST: **D.2.1 - KOMUNIKACE**		
STUPEŇ: DPS	NÁZEV PŘÍLOHY: **SITUACE**		Č.PŘÍLOHY: **D.2.1.2**
PROFESE: KOMUNIKACE			