


10.NP

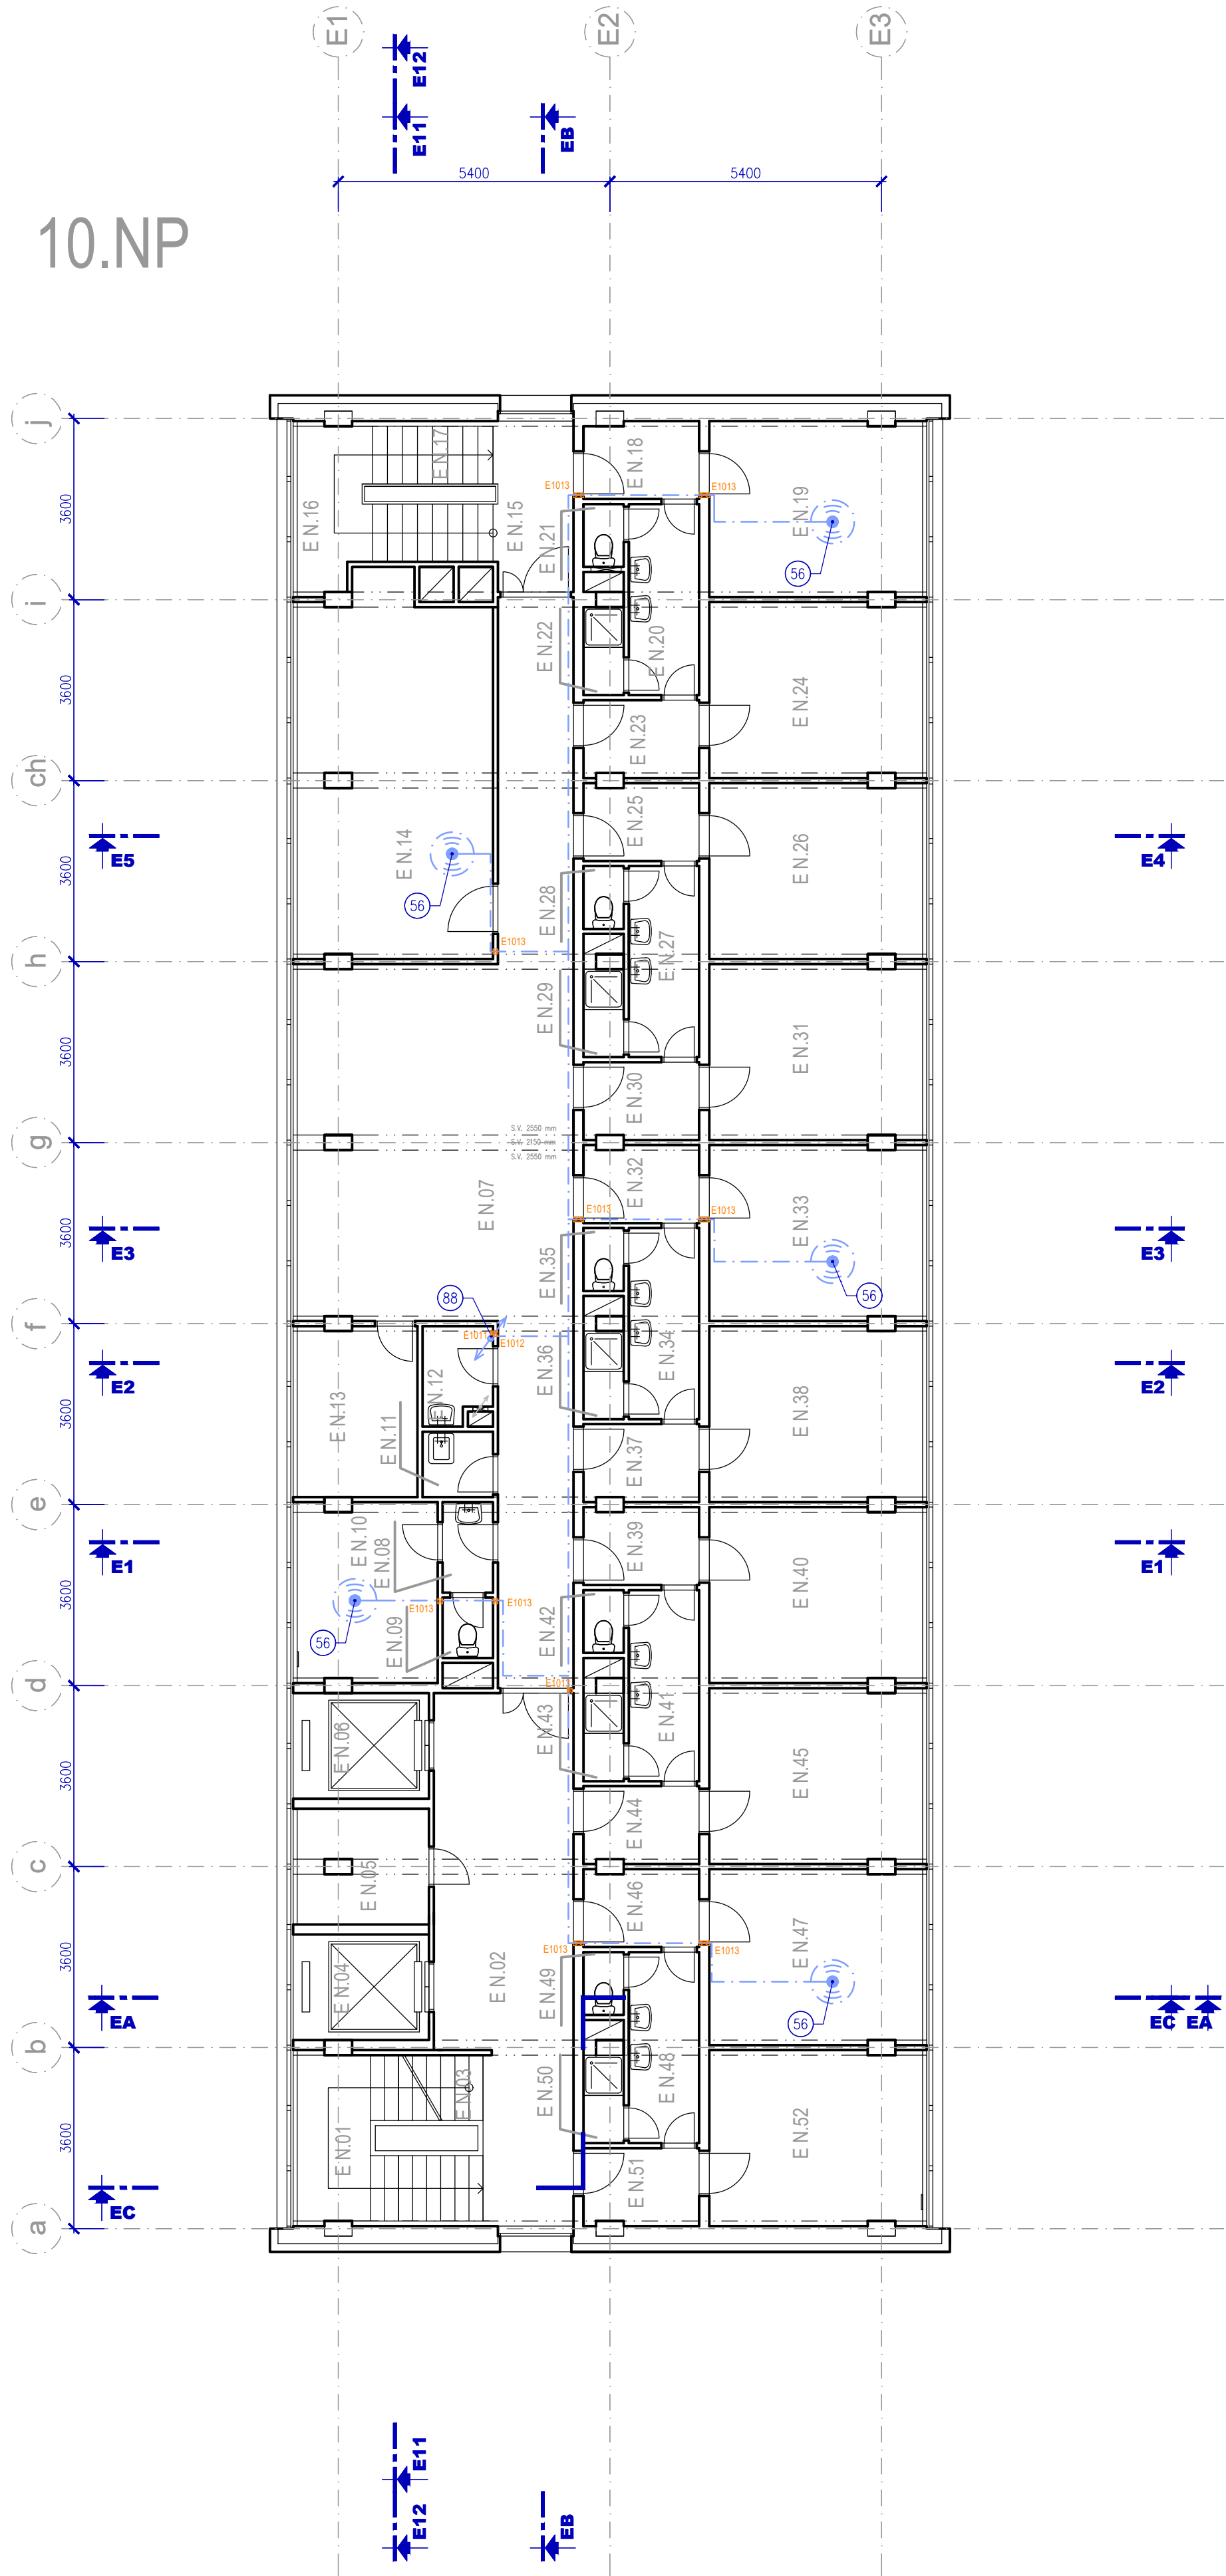


LEGENDA





- STÁVAJÍCÍ KONSTRUKCE
- BOURANÉ KONSTRUKCE
- NOVÉ KONSTRUKCE
- NOVÉ ZÁMEČNICKÉ KONSTRUKCE
- PROSTUPY PRO NAVRŽENÁ VEDENÍ TZB VIZ VÝPIS PROSTUPŮ
- NOVÉ PRVKY SLABOPROUDU – VIZ PROFESÍ SLP
- NOVÉ PRVKY ELEKTROINSTALACE – VIZ PROFESÍ EL
- NOVÉ PRVKY CHLAZENÍ – VIZ PROFESÍ CHL
- INSTALAČNÍ ŽLAB – DODÁVKA PŘÍSLUŠNÉ PROFESÍ
- NOVÉ KANALIZAČNÍ POTRUBÍ ODVOD KONDENZÁTU VIZ PROFESÍ CHL
- NOVÉ PRVKY VIDEOKONFERENCE VIZ D.1.4.9

PAVILON E
LEGENDA MÍSTNOSTÍ 10NP
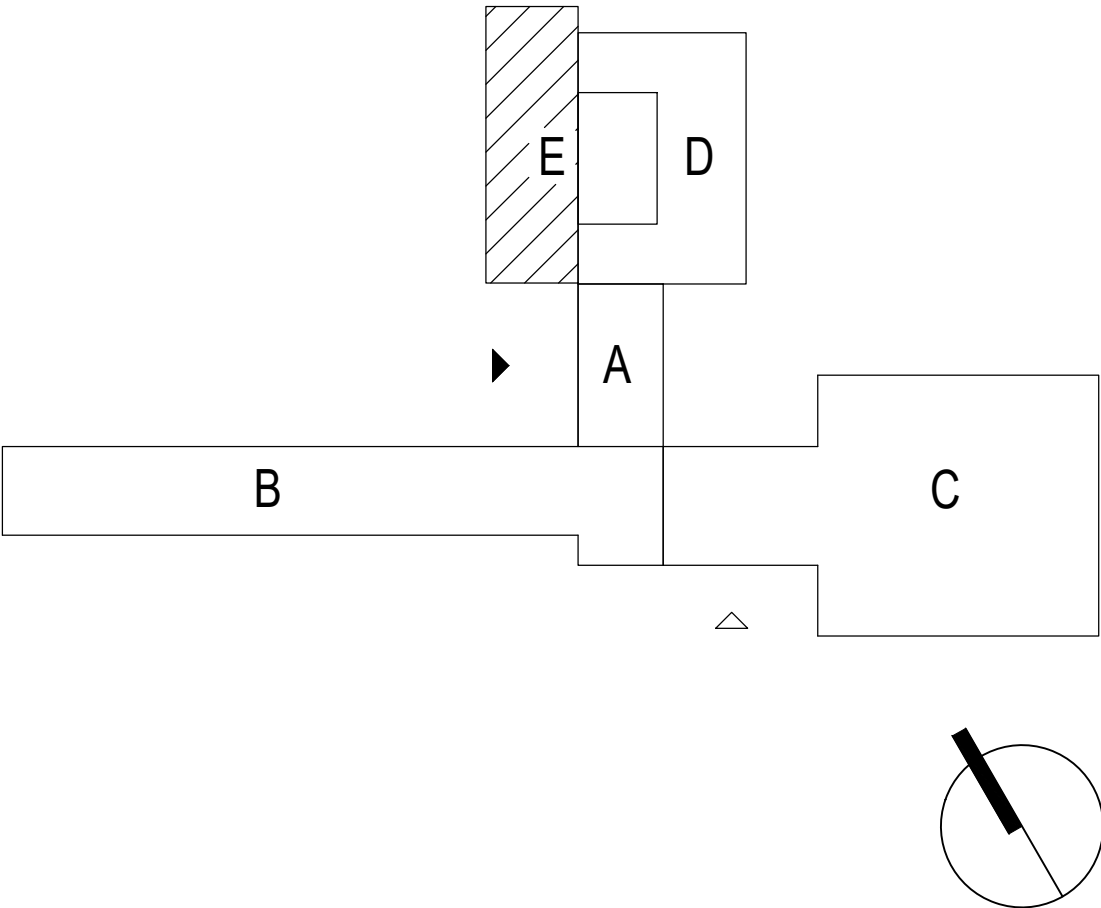
| Č.M. | NÁZEV MÍSTNOSTI |
|--------|----------------------|
| E10.01 | SCHODIŠTĚ |
| E10.02 | CHODBA |
| E10.03 | SCHODIŠTĚ |
| E10.04 | VÝTAH |
| E10.05 | ROZVODNA |
| E10.06 | VÝTAH |
| E10.07 | CHODBA |
| E10.08 | UMÝVÁRNA |
| E10.09 | WC |
| E10.10 | VÝCHOVATELNA |
| E10.11 | ÚKLID |
| E10.12 | ČISTÍRNA ODĚVŮ |
| E10.13 | ČAJOVÁ KUCHYŇKA |
| E10.14 | SPOLEČENSKÁ MÍSTNOST |
| E10.15 | CHODBA |
| E10.16 | SCHODIŠTĚ |
| E10.17 | SCHODIŠTĚ |
| E10.18 | CHODBA |
| E10.19 | POKOJ |
| E10.20 | CHODBA |
| E10.21 | WC |
| E10.22 | SPRCHA |
| E10.23 | CHODBA |
| E10.24 | POKOJ |
| E10.25 | CHODBA |
| E10.26 | POKOJ |
| E10.27 | CHODBA |
| E10.28 | WC |
| E10.29 | SPRCHA |
| E10.30 | CHODBA |
| E10.31 | POKOJ |
| E10.32 | CHODBA |
| E10.33 | POKOJ |
| E10.34 | CHODBA |
| E10.35 | WC |
| E10.36 | SPRCHA |
| E10.37 | CHODBA |
| E10.38 | POKOJ |
| E10.39 | CHODBA |
| E10.40 | POKOJ |
| E10.41 | CHODBA |
| E10.42 | WC |
| E10.43 | SPRCHA |
| E10.44 | CHODBA |
| E10.45 | POKOJ |
| E10.46 | CHODBA |
| E10.47 | POKOJ |
| E10.48 | CHODBA |
| E10.49 | WC |
| E10.50 | SPRCHA |
| E10.51 | CHODBA |
| E10.52 | POKOJ |

ORIENTAČNÍ SCHEMA



| | | | | | |
|---|--|--|------------|-----------|---|
| Projektant | Atelier WIK s.r.o., Rosického náměstí 6, 616 00 Brno, tel: 605 282 845, e-mail: atelier@wik.cz | | | |  |
| Autor návrhu | - | | Datum | 06 / 2023 | |
| HIP | ING. RADEK MALEČEK  | | Formát | 4 x A4 | |
| Zodpovědný projektant | ING. RADEK MALEČEK | | Stupeň | DPS | |
| Vypracoval | ING. MAREK NETUKA  | | Č. zakázky | 23_001 | |
| Kontroloval | ING. ARCH. VÍT VENCOUR  | | Měřítka | 1:100 | |
| Investor | SOŠ INFORMATIKY A SPOJŮ A SOU KOLÍN, Jaselská 826, 280 90 Kolín, IČ 66493030 | | | | |
| Název akce | | | | | Č. soupavy |
| VYBUDOVÁNÍ JCE IB SOŠ INFORMATIKY A SPOJŮ A SOU KOLÍN Jaselská 826, 280 90 Kolín; parc. č. st. 5184, 5185, 5186, 5429, 5427, k.ú. Kolín | | | | | |
| D.1.1. ARCHITEKTONICKO - STAVEBNÍ ŘEŠENÍ PAVILON E - PŮDORYS 10.NP | | | | | Č. výkresu D.1.1.2.1510 |