


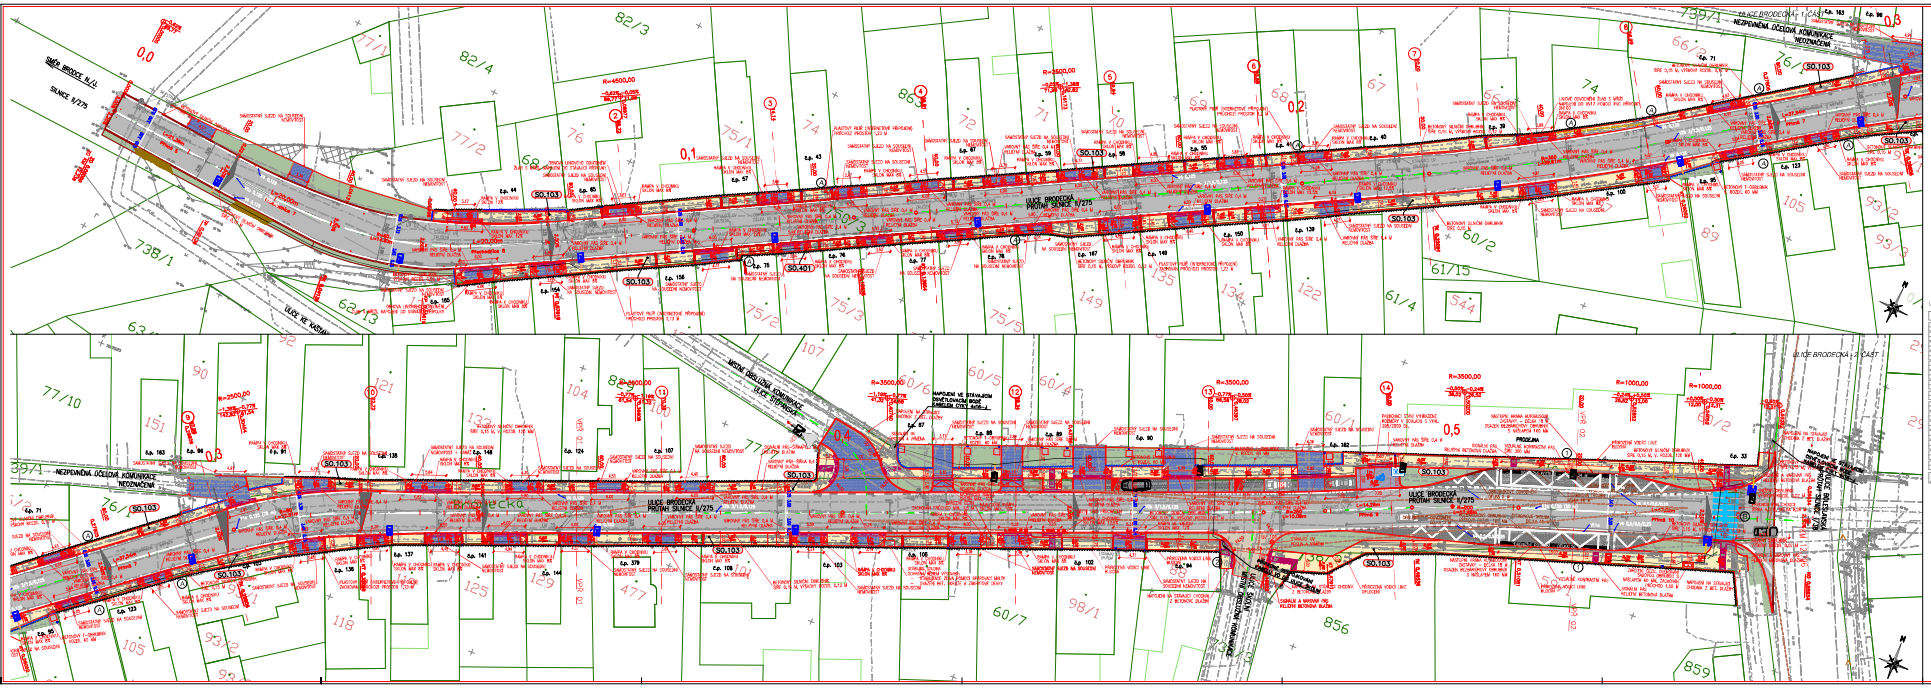


## LEGENDA ZNAČEK A ČAR – KATASTR

| | |
|---|---|
| B03/1 | HRANICE KATASTRU – HRANICE OBCE |
| | HRANICE KATASTRU – HRANICE PARCEL |
| | HRANICE KATASTRU – HRANICE KRAJE |
| | HRANICE KATASTRU – HRANICE KATASTRÁLNÍHO ÚZEMÍ |

## STAVEBNÍ OBJEKTY

KOMUNIKACE A ZPEVNĚNÉ PLOCHY
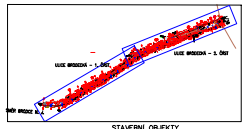
| | |
|---|---|
| SO.103 | KOMUNIKACE A ZPEVNĚNÉ PLOCHY |

ELEKTRO A SDĚLOVACÍ OBJEKTY

| | |
|---|---|
| SO.401 | VEŘEJNÉ OSVĚTLENÍ |

LEGENDA VÝTAHŮ Z VÝKOPŮ PODLE ČSN 73 6133 – 2

| | |
|---|---|
| ZNAČKA | POPIS |
| | [illegible] |
| | [illegible] |

LEGENDA ODVODNĚNÍ Z VÝKOPŮ PODLE ČSN 73 6133

| | |
|---|---|
| ZNAČKA | POPIS |
| | [illegible] |
| | [illegible] |

LEGENDA STAVEBNÍCH DOPRAVNÍCH ZNAČEK

| | |
|---|---|
| ZNAČKA | POPIS |
| | [illegible] |
| | [illegible] |

LEGENDA ČÁR A ZNAČEK

| | |
|---|---|
| TYP ČÁROVÉ ZNAČKY | POPIS |
| | [illegible] |
| | [illegible] |
| | [illegible] |

## LEGENDA PLOCH SO. 102

| | |
|---|---|
| | [illegible] |
| | [illegible] |
SOUHLASNÁ STANOVISKA SPRÁVCŮ VEŘEJNÝCH SÍTÍ

[illegible]

Ing. Tomáš Bláha

Digitální podepsaná listina
Datum: 2024.05.24 08:23:57 +02'00'

Stavební objekt: OBEC LUŠTĚNICE
KOLEJNÍ VYŠ. 171
294 42 LUŠTĚNICE

| Stavební inženýr | Vedoucí projektu | Tech. kontrola | Vypracoval | |
|---|---|---|---|---|
| Ing. Jiří L. | Ing. Jiří L. | Ing. Jan Adámek | Radek Zlámal | GR PROJECT |

GR PROJECT s.r.o.

| | |
|---|---|
| Stupeň: | Číslo zakázky: 2023-136 |
| Číslo dokumentace: CHODNÍKY PODÉL ZÁSTAVBY V LUCI BRODECKÉ V LUŠTĚNICÍCH | Datum: 02.2024 |
| Objekt: - | Měřítko: 1:250 |
| Část: C. Stavební výkresy | Formát: 14x84 |
| Název: KOORDINAČNÍ SITUAČNÍ VÝKRES | Číslo výkresu: 3 |
| Soubor: Stavba_SO102.dwg | Číslo přílohy: C. 03 |