


# SITUACE M 1:200

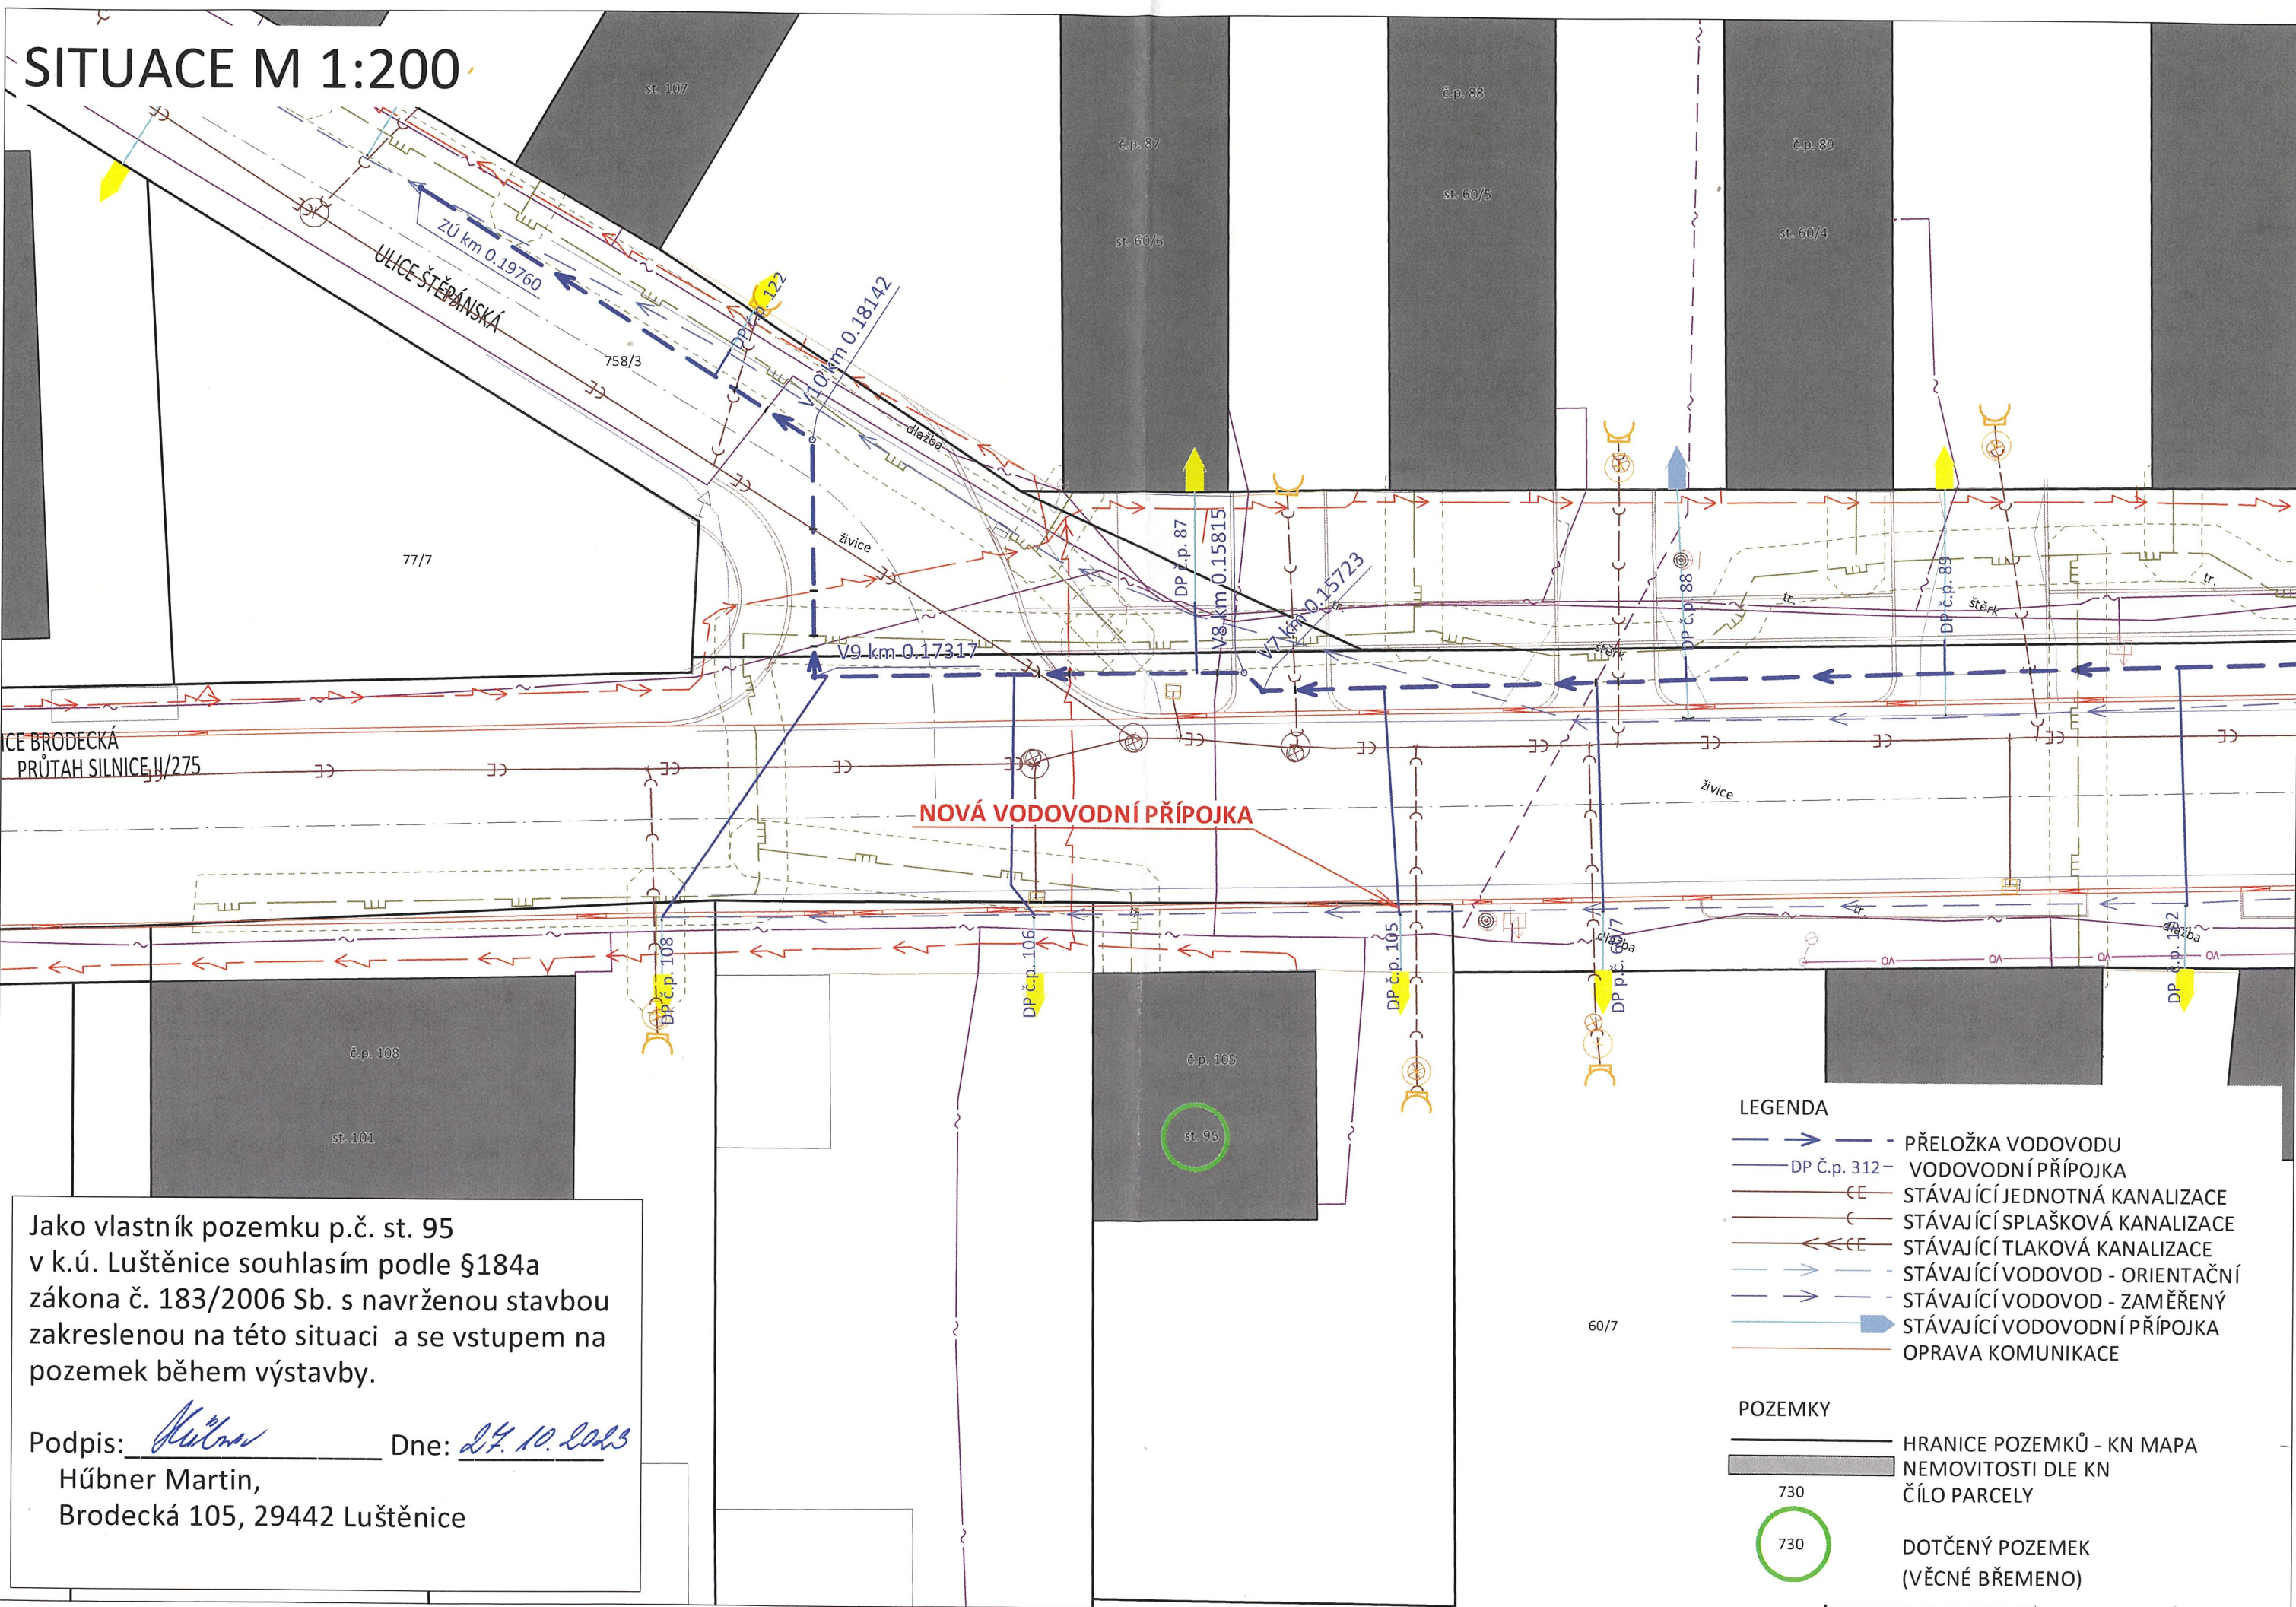

Jako vlastník pozemku p.č. st. 95  
v k.ú. Luštěnice souhlasím podle §184a  
zákona č. 183/2006 Sb. s navrženou stavbou  
zakreslenou na této situaci a se vstupem na  
pozemek během výstavby.

Podpis: Hübner Martin Dne: 24. 10. 2023  
Hübner Martin,  
Brodecká 105, 29442 Luštěnice

- LEGENDA**
- > PŘELOŽKA VODOVODU
  - DP č.p. 312 VODOVODNÍ PŘÍPOJKA
  - STÁVAJÍCÍ JEDNOTNÁ KANALIZACE
  - STÁVAJÍCÍ SPLAŠKOVÁ KANALIZACE
  - STÁVAJÍCÍ TLAKOVÁ KANALIZACE
  - > STÁVAJÍCÍ VODOVOD - ORIENTAČNÍ
  - > STÁVAJÍCÍ VODOVOD - ZAMĚŘENÝ
  - > STÁVAJÍCÍ VODOVODNÍ PŘÍPOJKA
  - OPRAVA KOMUNIKACE
- POZEMKY**
- HRANICE POZEMKŮ - KN MAPA
  - NEMOVITOSTI DLE KN
  - ČÍLO PARCELY
  - DOTČENÝ POZEMEK (VĚCNÉ BŘEMENO)