


SITUACE M 1:200


NOVÁ VODOVODNÍ PŘÍPOJKA

NOVÝ VODOVODNÍ ŘAD

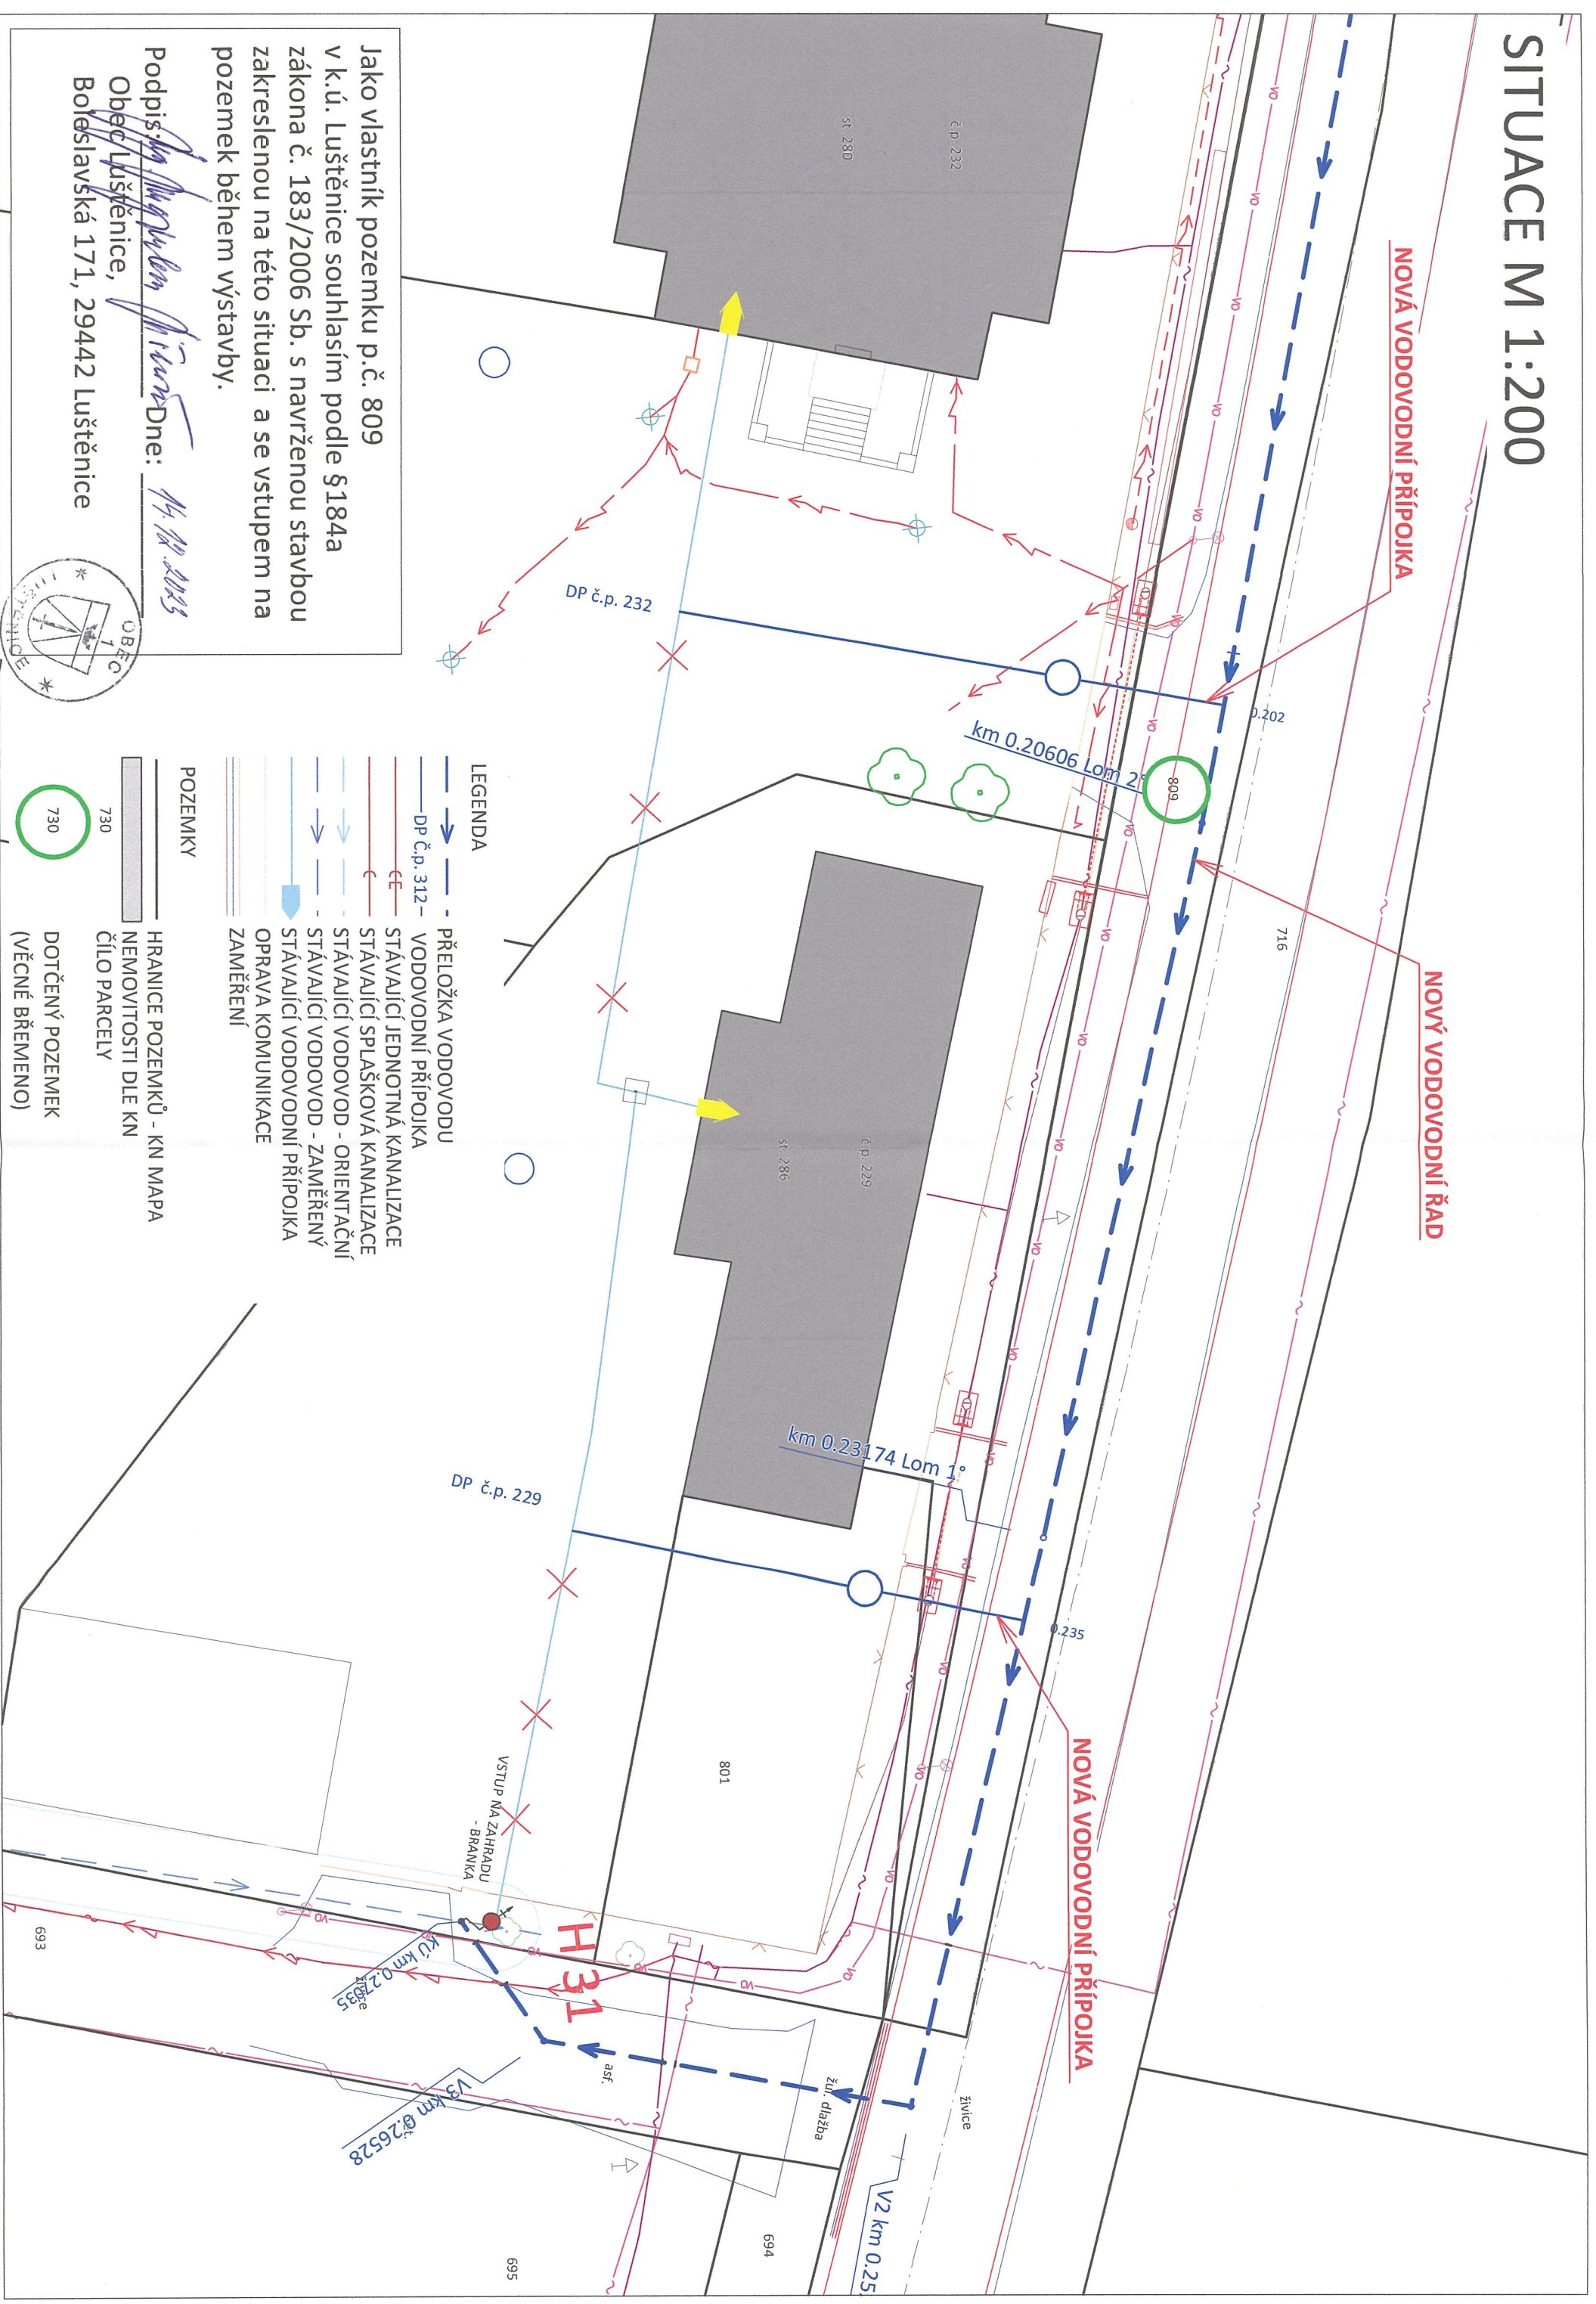

Jako vlastník pozemku p.č. 809 v k.ú. Luštěnice souhlasím podle §184a zákona č. 183/2006 Sb. s navrženou stavbou zakreslenou na této situaci a se vstupem na pozemek během výstavby.

Podpis: *[Signature]* Dne: 14. 10. 2023
Obec Luštěnice,
Boleslavská 171, 29442 Luštěnice

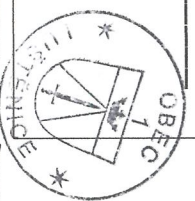

POZEMKY

HRANICE POZEMKŮ - KN MAPA

ČÍLO PARCELY

DOTČENÝ POZEMEK
(VĚCNÉ BŘEMENO)

SITUACE M 1:200

