Řad C

M 1:500/1:100

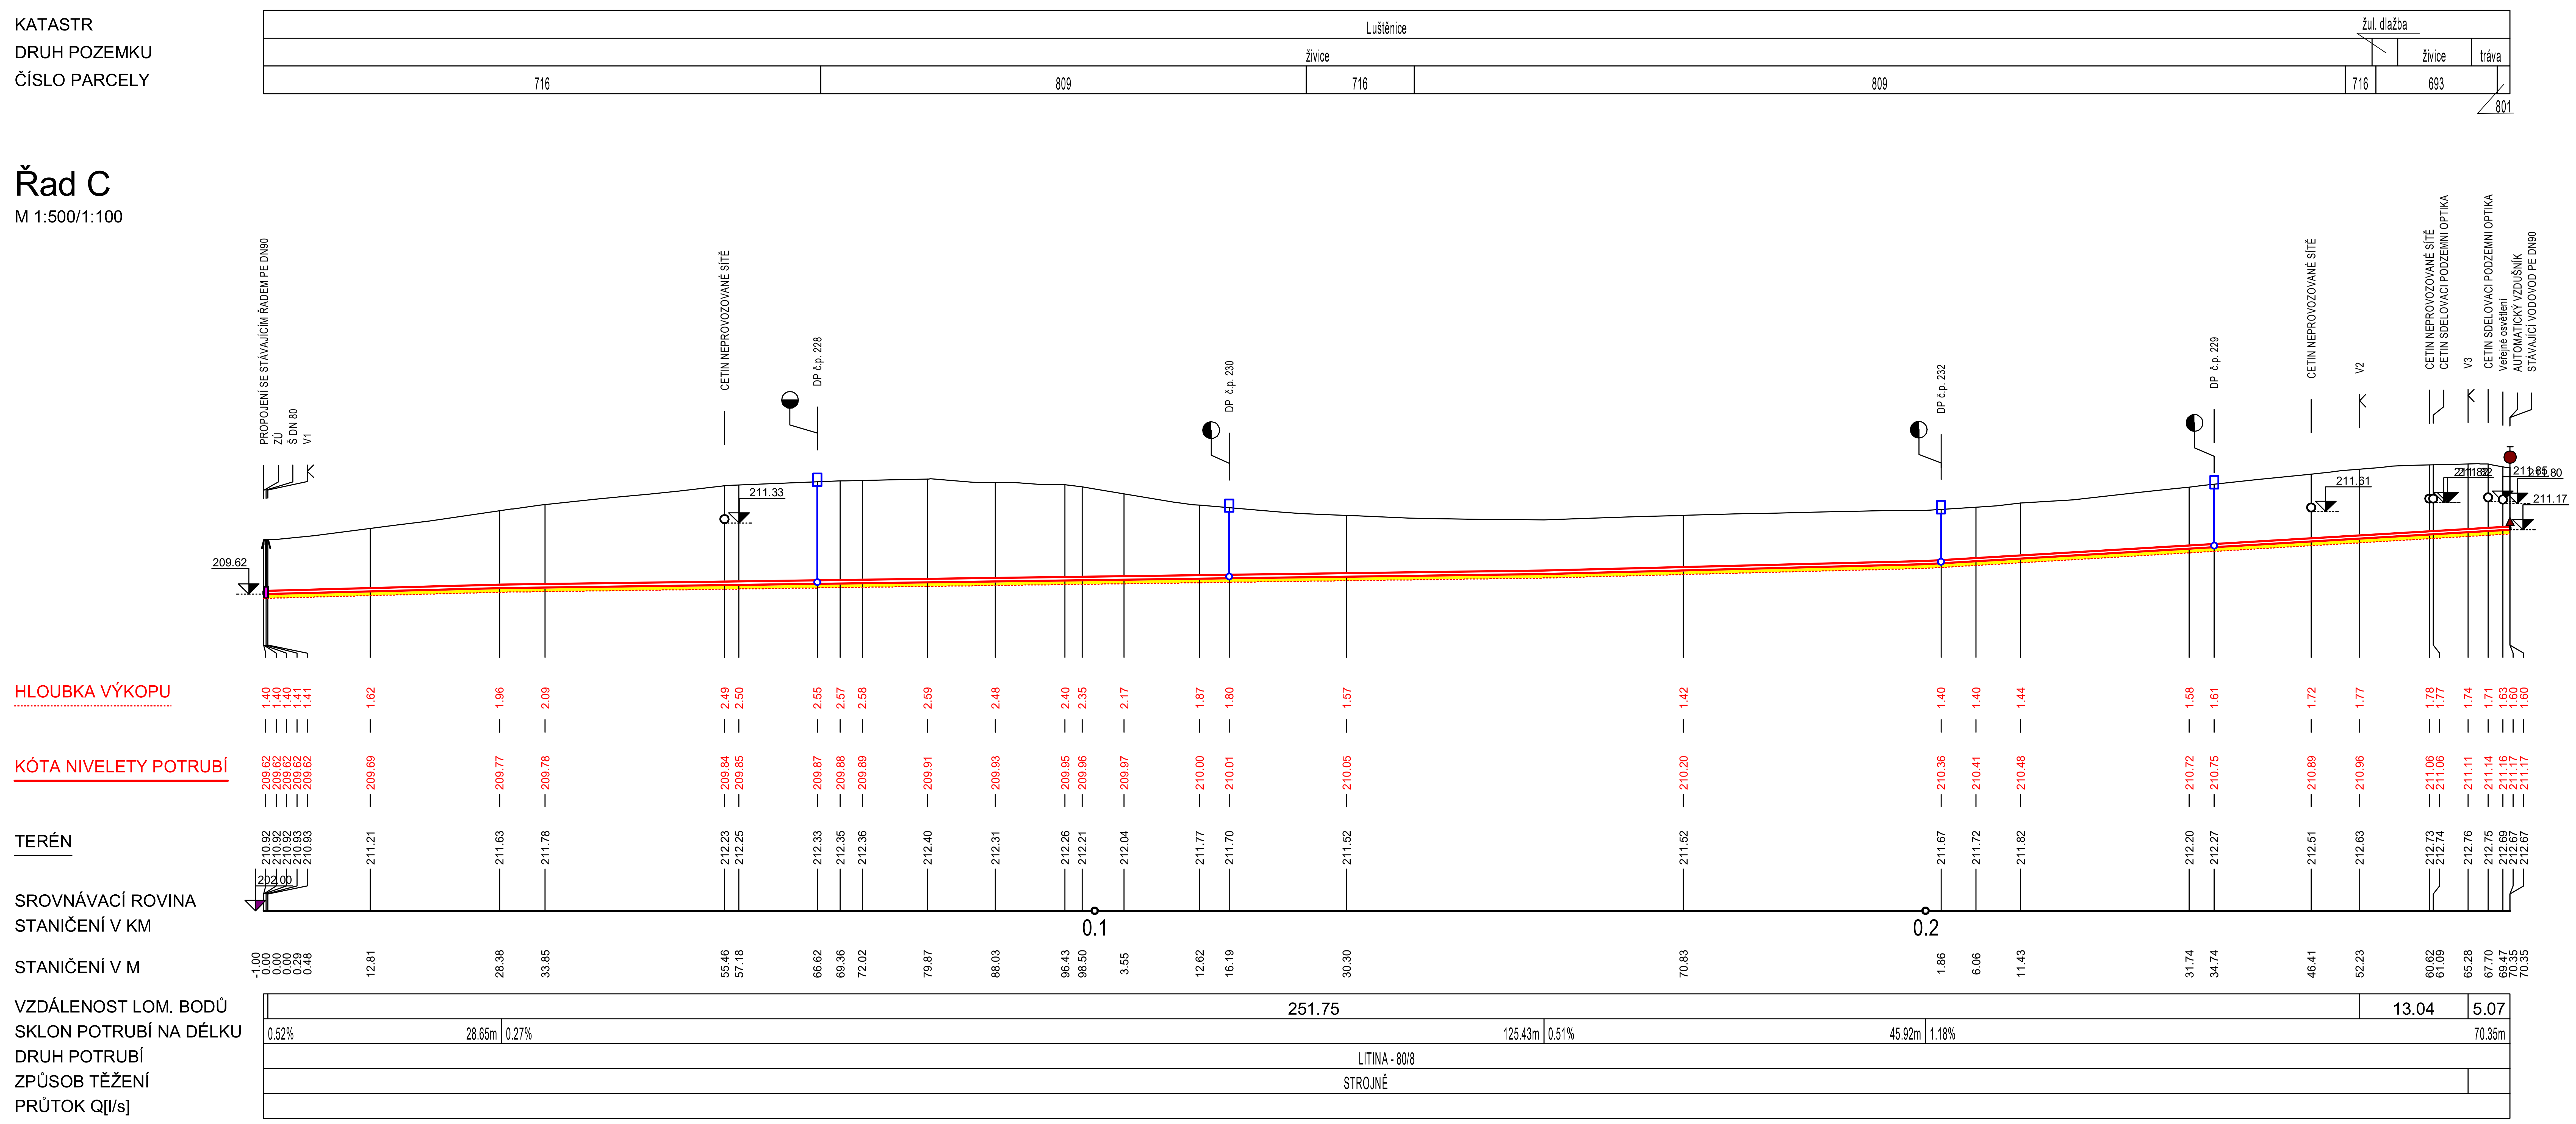

POZNÁMKA:

DOKUMENTACI LZE UŽÍVAT POUZE VE SMYSLU PŘÍSLUŠNÉ SMLOUVY O DÍLO. VÝKRES, ČI JEHO ČÁST, MŮŽE BÝT KOPÍROVÁN NEBO JINÝM ZPŮSOBEM ROZŠIŘOVÁN POUZE PO PŘEDCHOZÍM SOUHLASU AUTORA DOKUMENTACE. © ŠINDLAR s.r.o.

VEDOUCÍ PROJEKTU	VYPRACOVAL	KONTROLOVAL	AUTORIZACE
Ing. Roman Bárta	Nadiia Ovcharenko	Ing. Roman Bárta	Ing. Miloslav Šindlar

STAVBY VODNÍHO HOSPODÁŘSTVÍ A KRAJINNÉHO INŽENÝRSTVÍ ŠINDLAR

ŠINDLAR s.r.o., Na Brně 372/2a, 500 06 Hradec Králové, IČO 260 03 236

KRAJ: **Středočeský** STAVEBNÍ ÚŘAD: **MM Mláda Boleslav**

KATASTRÁLNÍ ÚZEMÍ: **Luštěnice (689106), Újezd u Luštěnic (773581)**

INVESTOR: **Vodovody a kanalizace Mladá Boleslav, a. s., Čechova 1151, 293 22 Mladá Boleslav**

Luštěnice, vodovod

SO 02.1 - ŘAD C
Podélný profil

FORMÁT	4 x A4
DATUM	květen 2023
STUPEŇ	DUR/DSP
ČÍSLO ZAKÁZKY	20230023
SOUŘADNÝ / VÝŠKOVÝ SYSTÉM	Bpv
INTERVAL VRSTEVNIC	
MĚŘÍTKO	1 : 500/100
Č. VÝKRESU	D.2.3
ČÍSLO KOPIE	

Tiskový formát 840 x 297 mm