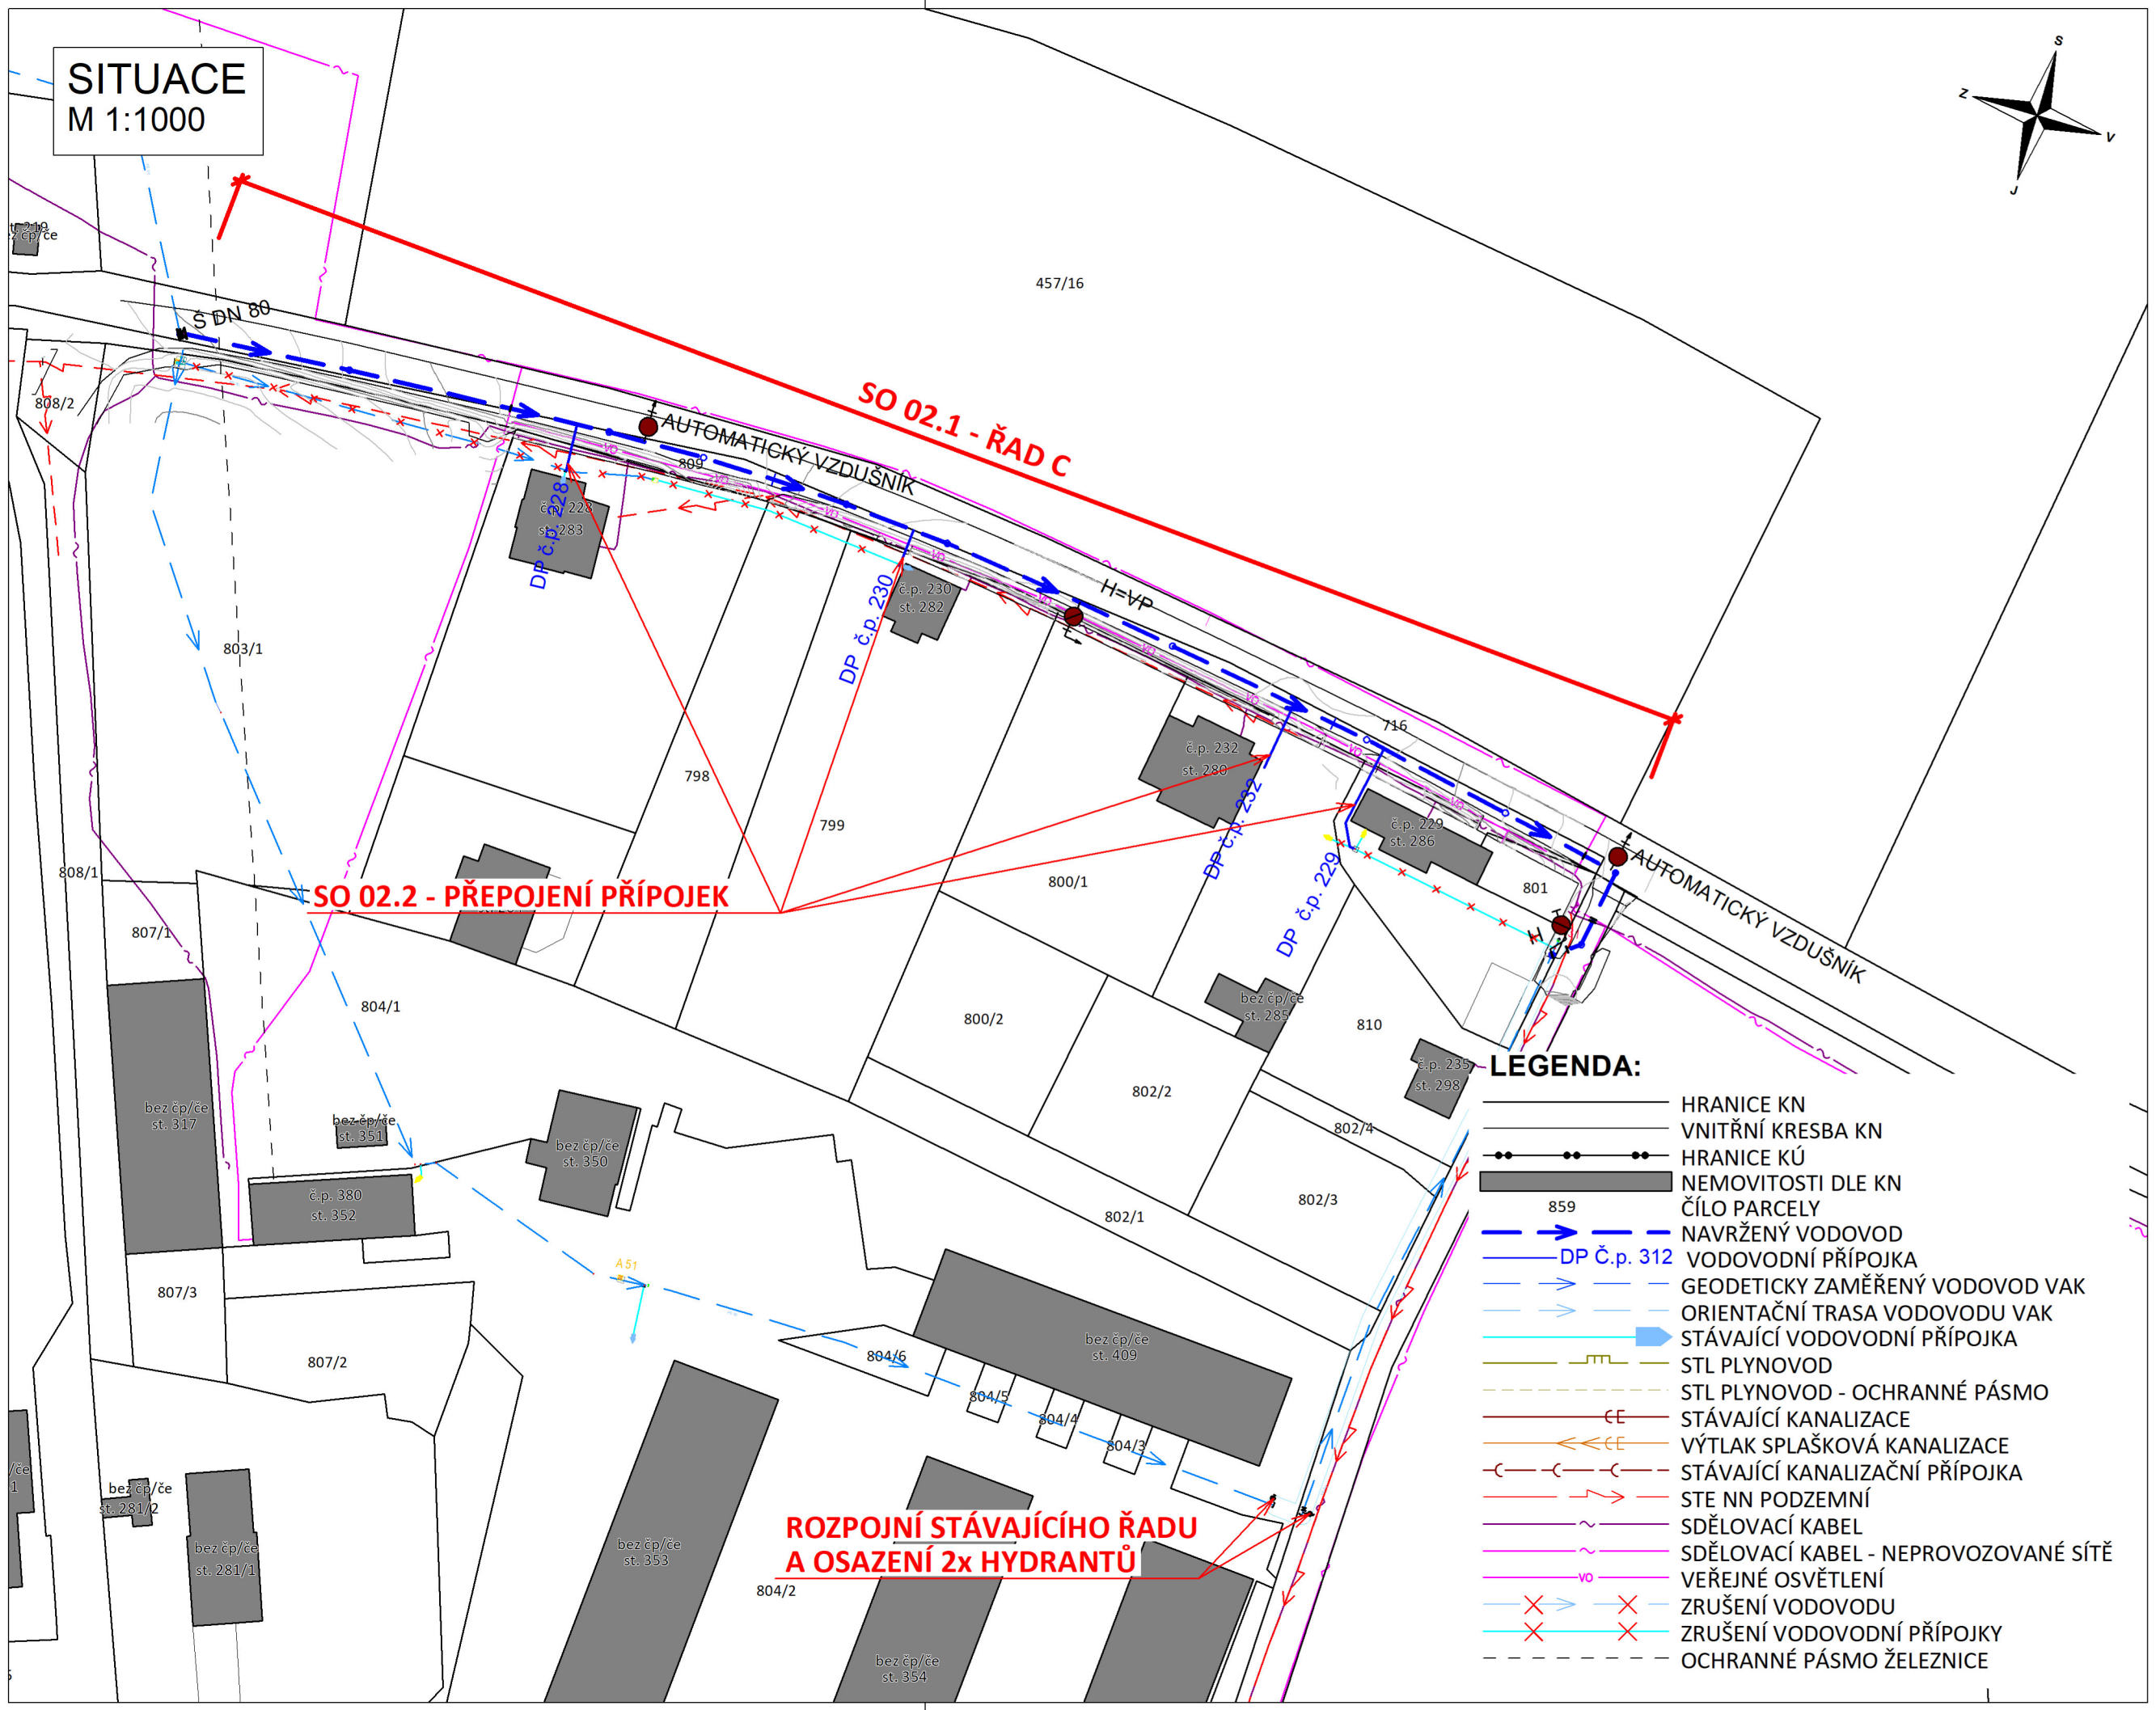

STAVEBNÍ OBJEKTY

SO 01.1.	ŘAD A (Koordinační situační výkres 1)
SO 01.2.	ŘAD B (Koordinační situační výkres 1)
SO 01.3.	ŘAD B-1 (Koordinační situační výkres 1)
SO 01.4	PROPOJ DO ULICE ŠKOLNÍ (Koordinační situační výkres 1)
SO 01.5	PŘEPOJENÍ PŘÍPOJEK (Koordinační situační výkres 1)
SO 02.1	ŘAD C
SO 02.2	PŘEPOJENÍ PŘÍPOJEK

Bc. Tomáš Kubín

Digitálně podepsal Bc. Tomáš Kubín
Datum: 2023.09.20 16:36:21 +02'00'

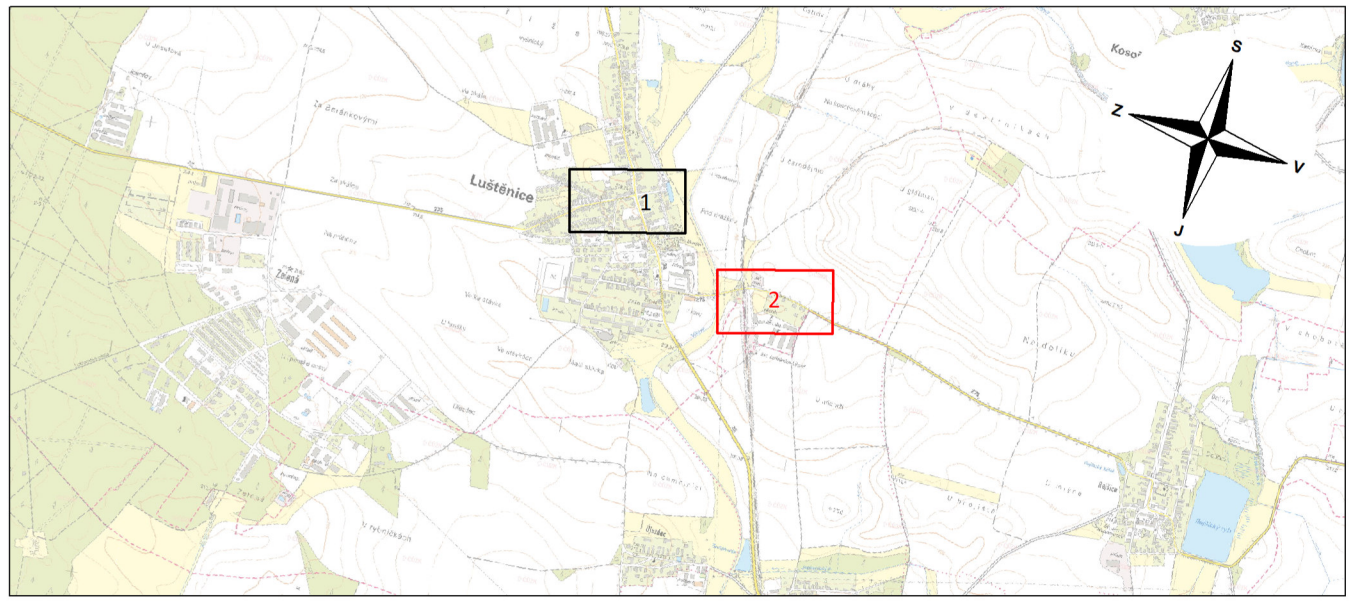

POZNÁMKA:

DOKUMENTACI LZE UŽÍVAT POUZE VE SMYSLU PŘÍSLUŠNÉ SMLOUVY O DÍLO. VÝKRES, ČI JEHO ČÁST, MŮŽE BÝT KOPÍROVÁN NEBO JINÝM ZPŮSOBEM ROZŠIŘOVÁN POUZE PO PŘEDCHOZÍM SOUHLASU AUTORA DOKUMENTACE. © ŠINDLAR s.r.o.

VEDOUCÍ PROJEKTU	VYPRACOVAL	KONTROLOVAL	AUTORIZACE	
Ing. Roman Bárta	Nadiia Ovcharenko	Ing. Roman Bárta	Ing. Miloslav Šindlar	STAVBY VODNÍHO HOSPODÁŘSTVÍ A KRAJINNÉHO INŽENÝRSTVÍ ŠINDLAR s.r.o., Na Brně 372/2a, 500 06 Hradec Králové, IČO 260 03 236

KRAJ: Středočeský	STAVEBNÍ ÚŘAD: MM Mláda Boleslav	FORMÁT	3 x A4
KATASTRÁLNÍ ÚZEMÍ: Luštěnice (689106)		DATUM	květen 2023
INVESTOR: Vodovody a kanalizace Mladá Boleslav, a. s., Čechova 1151, 293 22 Mladá Boleslav		STUPEŇ	DUR/DSP
Vodovod Luštěnice		ČÍSLO ZAKÁZKY	20230023
		SOUŘADNÝ / VÝŠKOVÝ SYSTÉM	S-JTSK/Bpv
		INTERVAL VRSTEVNIC	
Koordinační situační výkres 2	MĚŘÍTKO: 1 : 1000	ČÍSLO KOPIE	
	Č. VÝKRESU: C.3.2		

Tiskový formát 580 x 297 mm