



PODÉLNÝ ŘEZ 1:50

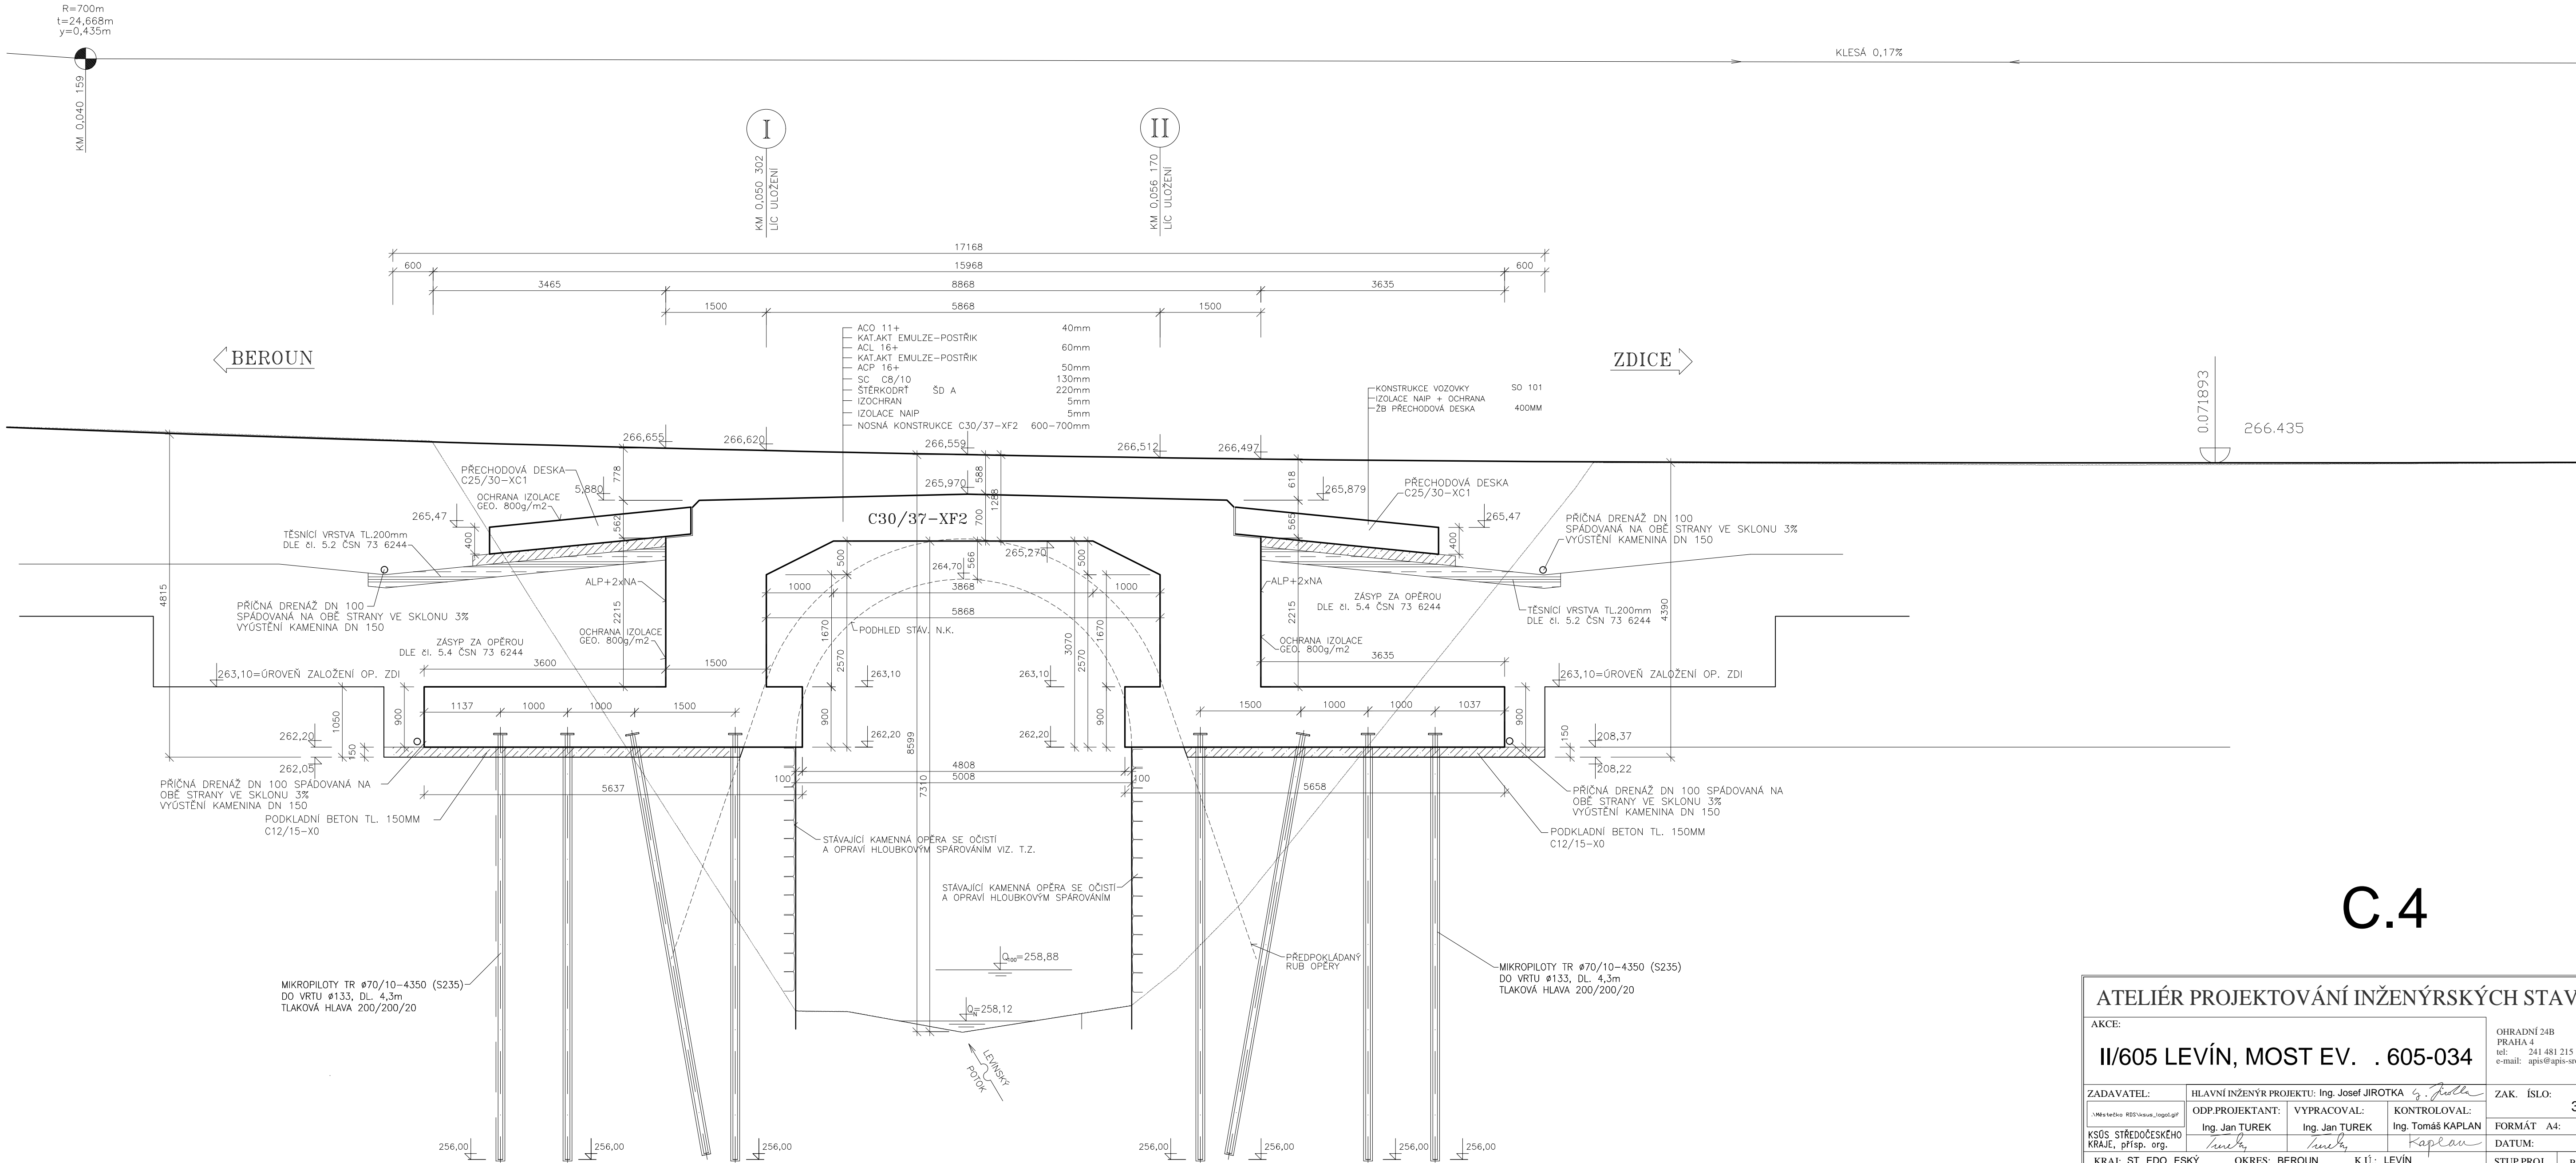

C.4

ATELIÉR PROJEKTOVÁNÍ INŽENÝRSKÝCH STAVEB s.r.o.					
AKCE:			OHRADNÍ 24B PRAHA 4 tel: 241 481 215 e-mail: apis@apis-sro.eu		
II/605 LEVÍN, MOST EV. . 605-034					
ZADAVATEL:		HLAVNÍ INŽENÝR PROJEKTU: Ing. Josef JIROTKA <i>J. Jirotka</i>		ZAK. ÍSLO: 3198/02	
Vlastetechko RDS/kskus_legal.gif		ODP.PROJEKTANT: Ing. Jan TUREK		VYPRACOVAL: Ing. Jan TUREK	
KSÚS STŘEDOČESKÉHO KRAJE, přísp. org.		Ing. Jan TUREK		KONTROLOVAL: Ing. Tomáš KAPLAN	
<i>Turek</i>		<i>Turek</i>		<i>Kaplan</i>	
KRAJ: ST EDO ESKÝ		OKRES: BEROUN		K.Ú.: LEVÍN	
STAV. OBJEKT SO 201		MOST P ES LEVÍNSKÝ POTOK PODÉLNÝ EZ		STUP.PROJ. P ÍLOHA: PDPS C.4.3	