

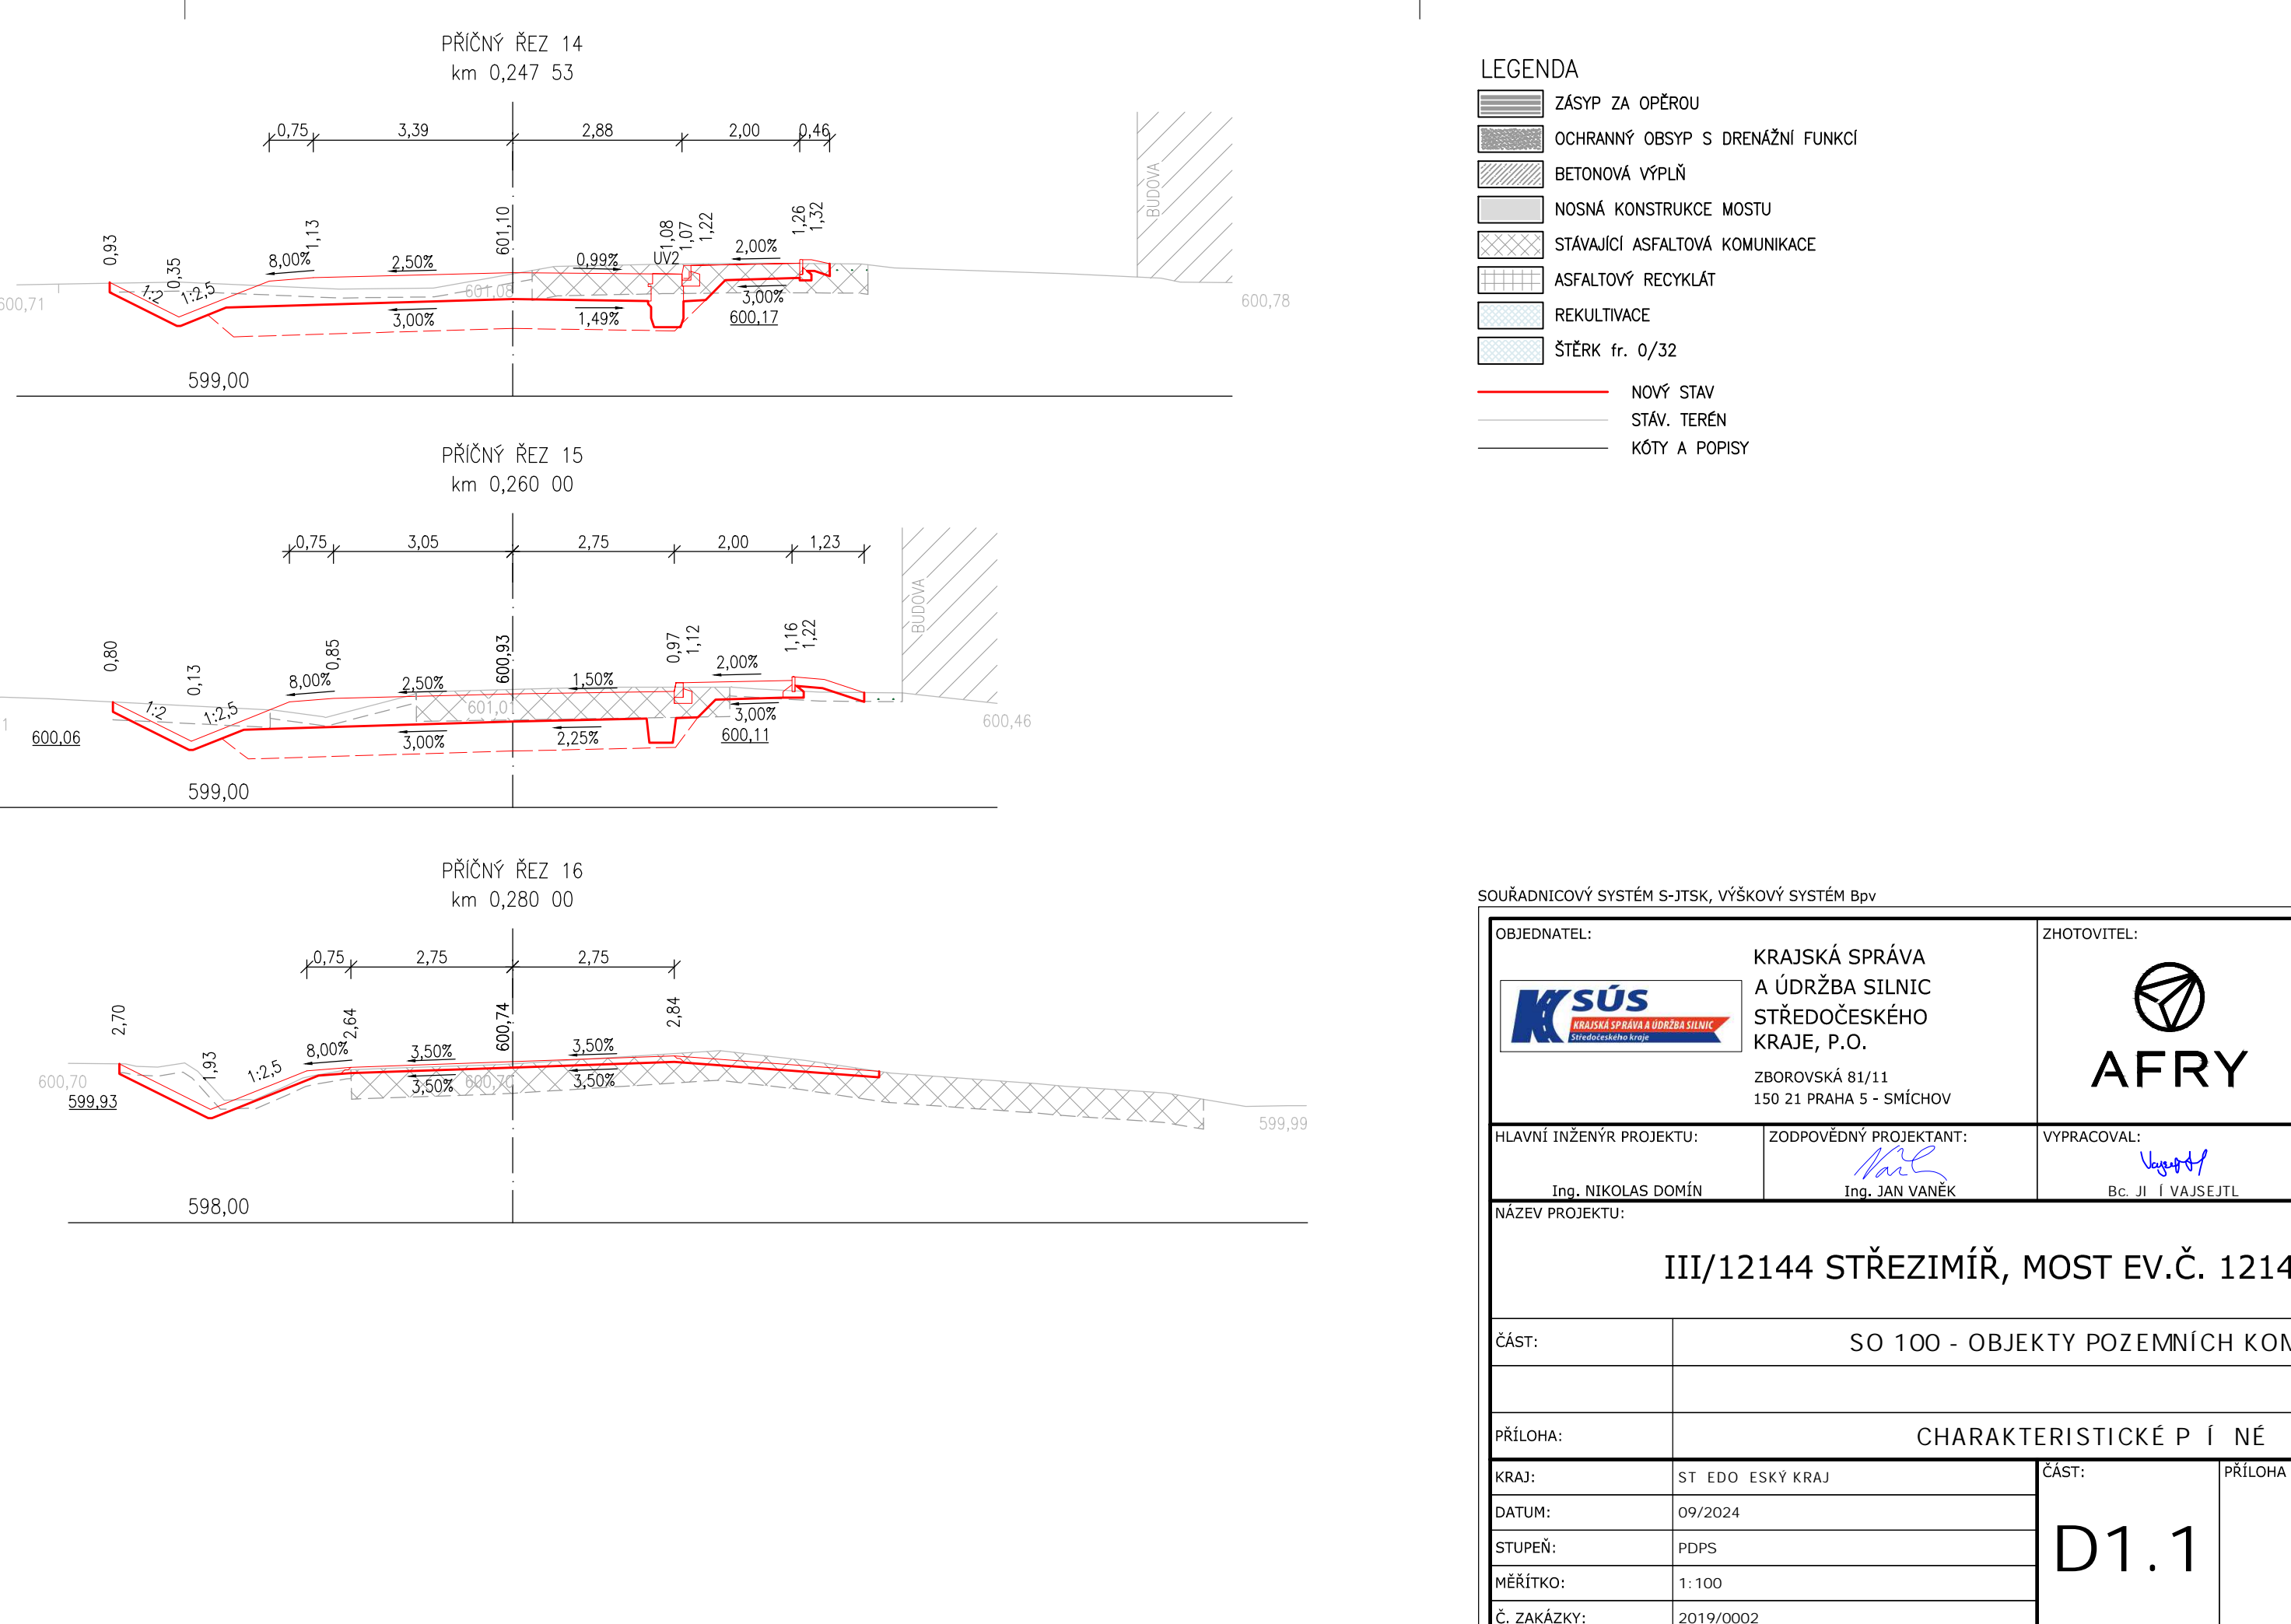


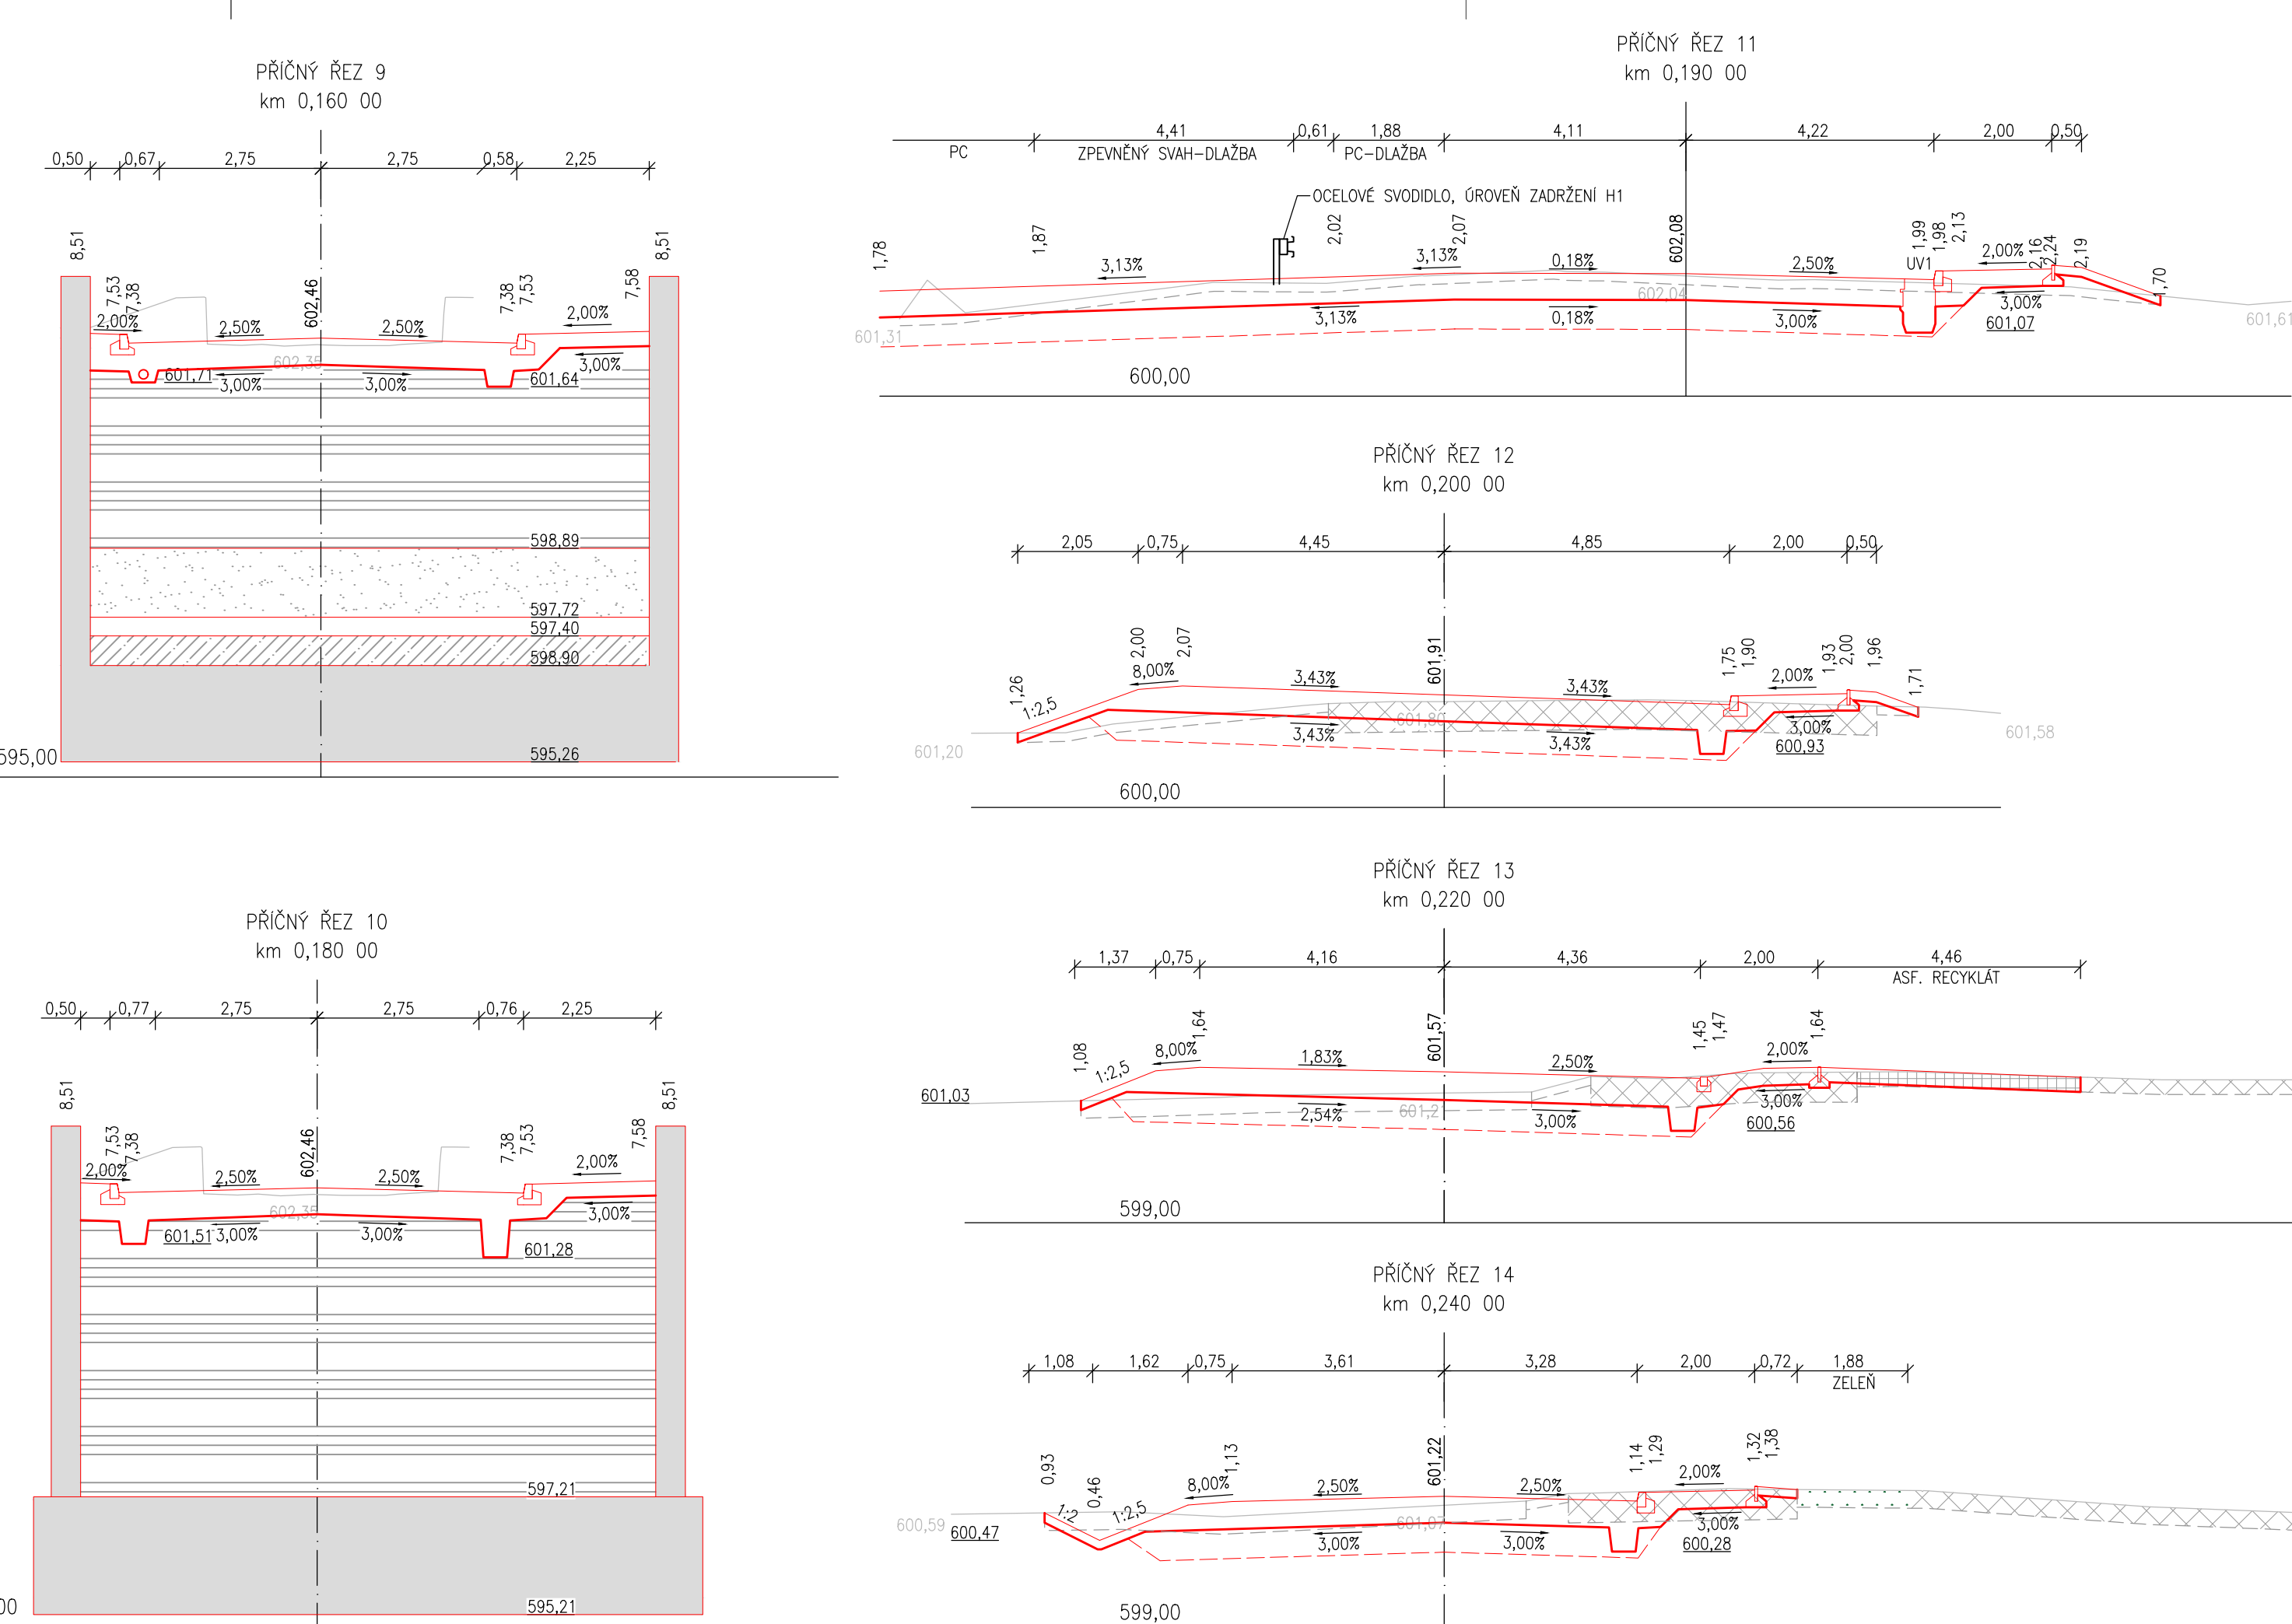

M 1:100

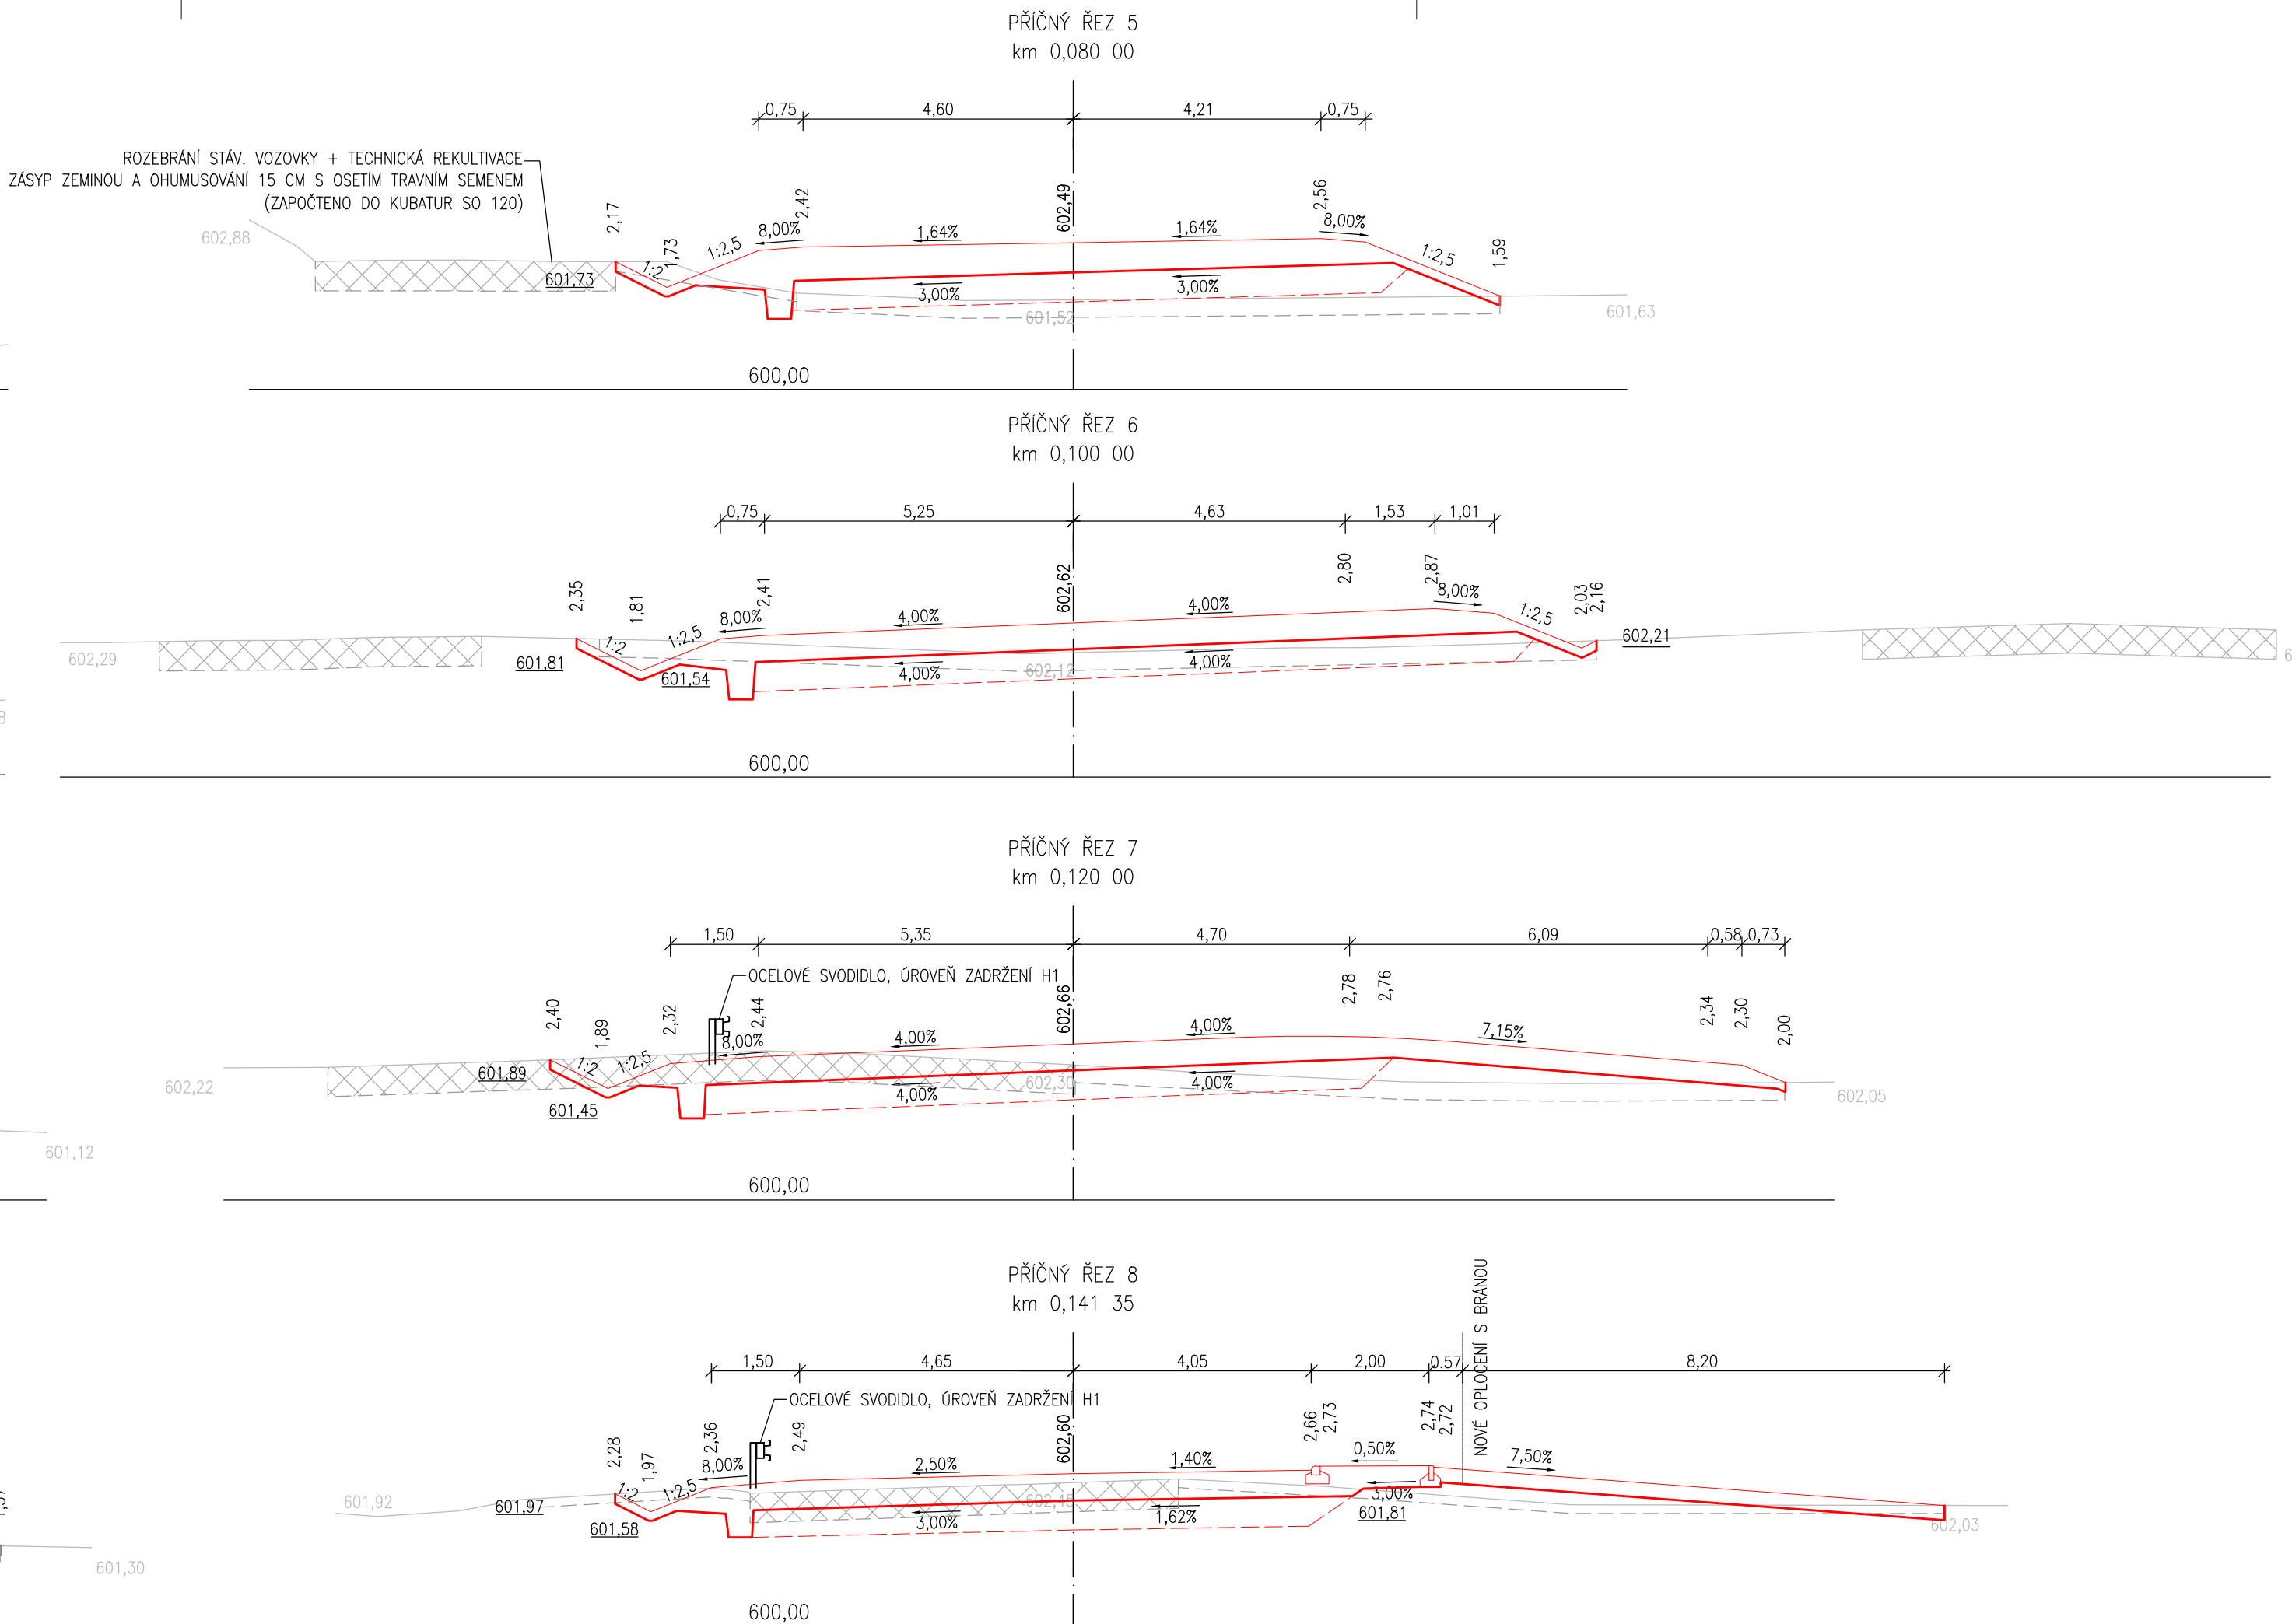

LEGENDA			
	ZÁSYP ZA OPĚROU		
	OCHRANNÝ OBŠYP S DRENÁŽNÍ FUNKCÍ		
	BETONOVÁ VÝPLŇ		
	NOSNÁ KONSTRUKCE MOSTU		
	STÁVAJÍCÍ ASFALTOVÁ KOMUNIKACE		
	ASFALTOVÝ RECYKLÁT		
	REKULTIVACE		
	ŠTĚRK fr. 0/32		
	NOVÝ STAV		
	STÁV. TERÉN		
	KÓTY A POPISY		

SOUŘADNICOVÝ SYSTÉM S-JTSK, VÝŠKOVÝ SYSTÉM BpV			
OBJEDNATEL:		ZHOTOVITEL:	
 <p>KRAJSKÁ SPRÁVA A ÚDRŽBA SILNIC STŘEDOČESKÉHO KRAJE, P.O. ZBOROVSKÁ 81/11 150 21 PRAHA 5 - SMÍCHOV</p>		 <p>AFRY CZ s.r.o. MAGISTRŮ 1275/13 140 00 PRAHA 4 tel.: +420 277 005 500 www.afry.cz</p>	
HLAVNÍ INŽENÝR PROJEKTU:	ZODPOVĚDNÝ PROJEKTANT:	VYPRACOVAL:	KONTROLOVAL:
Ing. NIKOLAS DOMÍN	Ing. JAN VANĚK	Bc. Jiří VAJSEJTL	Ing. JAN VANĚK
NÁZEV PROJEKTU:			
III/12144 STŘEZIMÍŘ, MOST EV.Č. 12144-3_PD			
ČÁST:	SO 100 - OBJEKTY POZEMNÍCH KOMUNIKACÍ		
PŘÍLOHA:			
CHARAKTERISTICKÉ PÍSMENY			
KRAJ:	ST. EDO. ESKÝ KRAJ	ČÁST:	PŘÍLOHA Č.:
DATUM:	09/2024	D1.1	7
STUPEŇ:	PDPS		
MĚŘÍTKO:	1:100		
Č. ZAKÁZKY:	2019/0002		