


11.NP

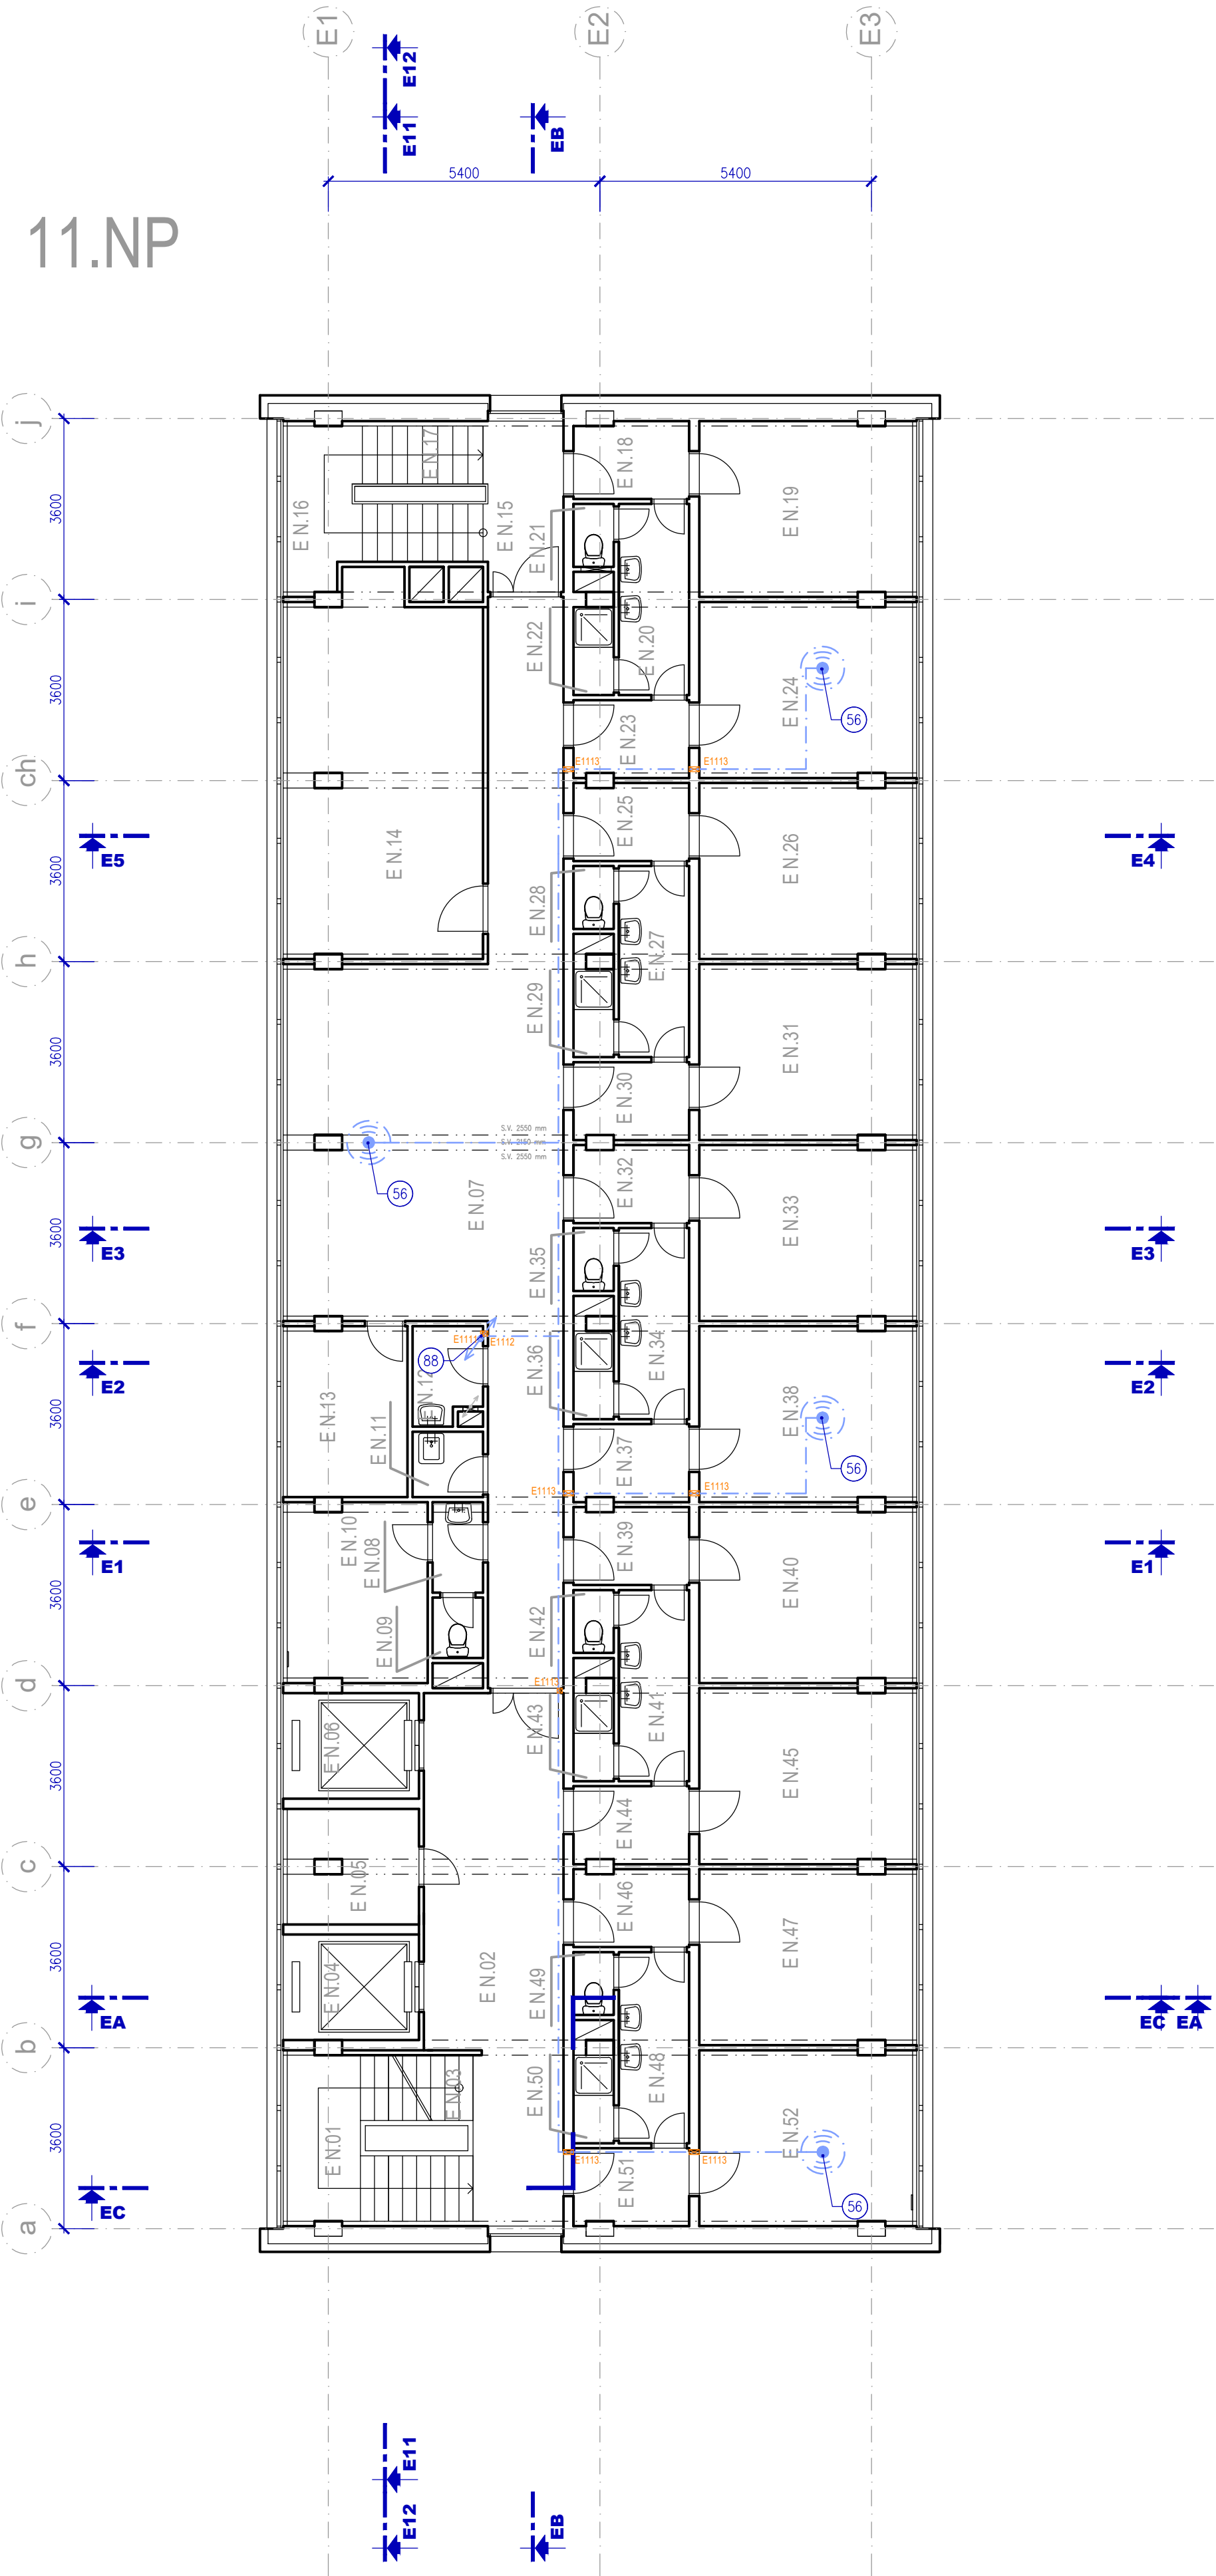


LEGENDA





- STÁVAJÍCÍ KONSTRUKCE
- BOURANÉ KONSTRUKCE
- NOVÉ KONSTRUKCE
- NOVÉ ZÁMEČNICKÉ KONSTRUKCE
- PROSTUPY PRO NAVRŽENÁ VEDENÍ TZB VIZ VÝPIS PROSTUPŮ
- NOVÉ PRVKY SLABOPROUDU – VIZ PROFESÍ SLP
- NOVÉ PRVKY ELEKTROINSTALACE – VIZ PROFESÍ EL
- NOVÉ PRVKY CHLAZENÍ – VIZ PROFESÍ CHL
- INSTALAČNÍ ŽLAB – DODÁVKA PŘÍSLUŠNÉ PROFESÍ
- NOVÉ KANALIZAČNÍ POTRUBÍ ODVOD KONDENZÁTU VIZ PROFESÍ CHL
- NOVÉ PRVKY VIDEOKONFERENCE VIZ D.1.4.9

PAVILON E  
LEGENDA MÍSTNOSTÍ 11NP

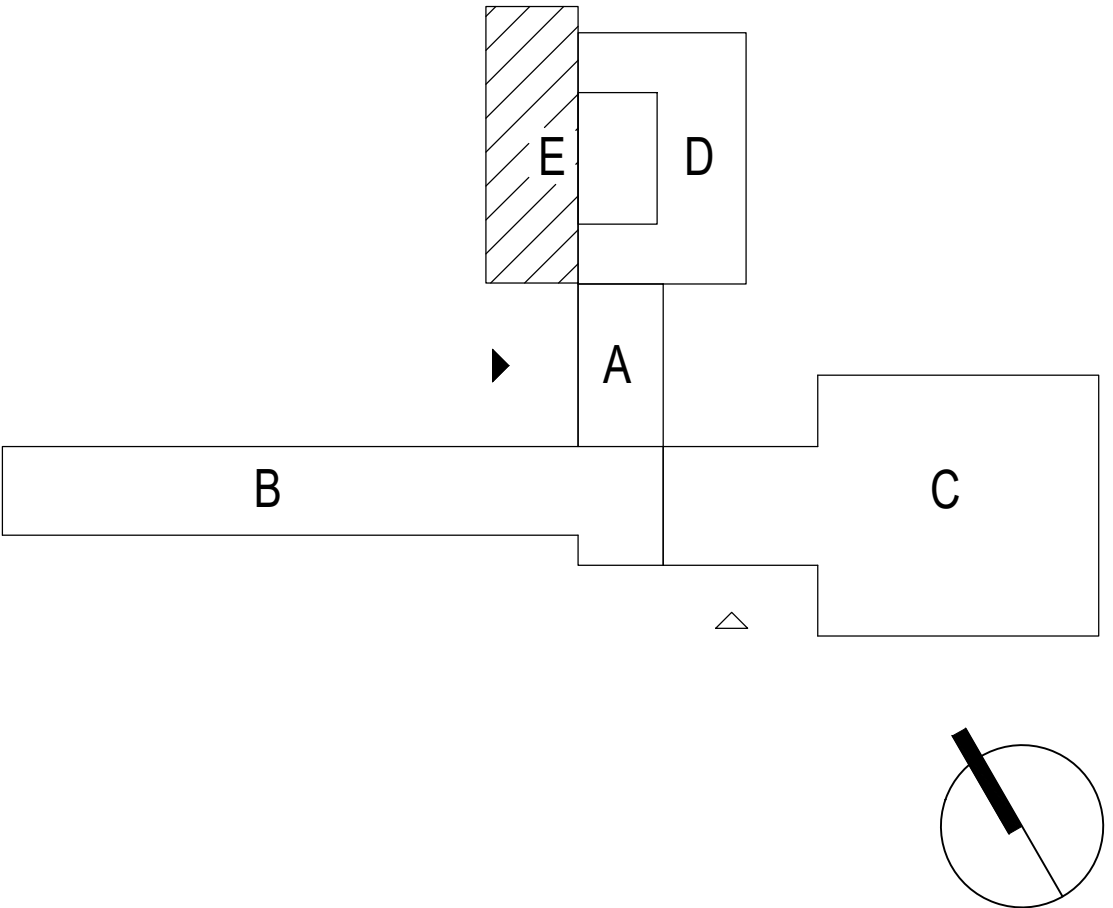Č.M.	NÁZEV MÍSTNOSTI
E11.01	SCHODIŠTĚ
E11.02	CHODBA
E11.03	SCHODIŠTĚ
E11.04	VÝTAH
E11.05	ROZVODNA
E11.06	VÝTAH
E11.07	CHODBA
E11.08	UMÝVÁRNA
E11.09	WC
E11.10	VÝCHOVATELNA
E11.11	ÚKLID
E11.12	ČISTÍRNA ODĚVŮ
E11.13	ČAJOVÁ KUCHYŇKA
E11.14	SPOLEČENSKÁ MÍSTNOST
E11.15	CHODBA
E11.16	SCHODIŠTĚ
E11.17	SCHODIŠTĚ
E11.18	CHODBA
E11.19	POKOJ
E11.20	CHODBA
E11.21	WC
E11.22	SPRCHA
E11.23	CHODBA
E11.24	POKOJ
E11.25	CHODBA
E11.26	POKOJ
E11.27	CHODBA
E11.28	WC
E11.29	SPRCHA
E11.30	CHODBA
E11.31	POKOJ
E11.32	CHODBA
E11.33	POKOJ
E11.34	CHODBA
E11.35	WC
E11.36	SPRCHA
E11.37	CHODBA
E11.38	POKOJ
E11.39	CHODBA
E11.40	POKOJ
E11.41	CHODBA
E11.42	WC
E11.43	SPRCHA
E11.44	CHODBA
E11.45	POKOJ
E11.46	CHODBA
E11.47	POKOJ
E11.48	CHODBA
E11.49	WC
E11.50	SPRCHA
E11.51	CHODBA
E11.52	POKOJ

ORIENTAČNÍ SCHEMA



Projektant	Atelier WIK s.r.o., Rosického náměstí 6, 616 00 Brno, tel: 605 282 845, e-mail: atelier@wik.cz			
Autor návrhu	-	Datum	06 / 2023	
HIP	ING. RADEK MALEČEK 	Formát	4 x A4	
Zodpovědný projektant	ING. RADEK MALEČEK	Stupeň	DPS	
Vypracoval	ING. MAREK NETUKA 	Č. zakázky	23_001	
Kontroloval	ING. ARCH. VÍT VENCOUR 	Měřítko	1:100	
Investor	SOŠ INFORMATIKY A SPOJŮ A SOU KOLÍN, Jaselská 826, 280 90 Kolín, IČ 66493030			
Název akce	VYBUDOVÁNÍ JCE IB SOŠ INFORMATIKY A SPOJŮ A SOU KOLÍN Jaselská 826, 280 90 Kolín; parc. č. st. 5184, 5185, 5186, 5429, 5427, k.ú. Kolín			Č. soupavy
D.1.1. ARCHITEKTONICKO - STAVEBNÍ ŘEŠENÍ PAVILON E - PŮDORYS 11.NP				Č. výkresu D.1.1.2.1511