



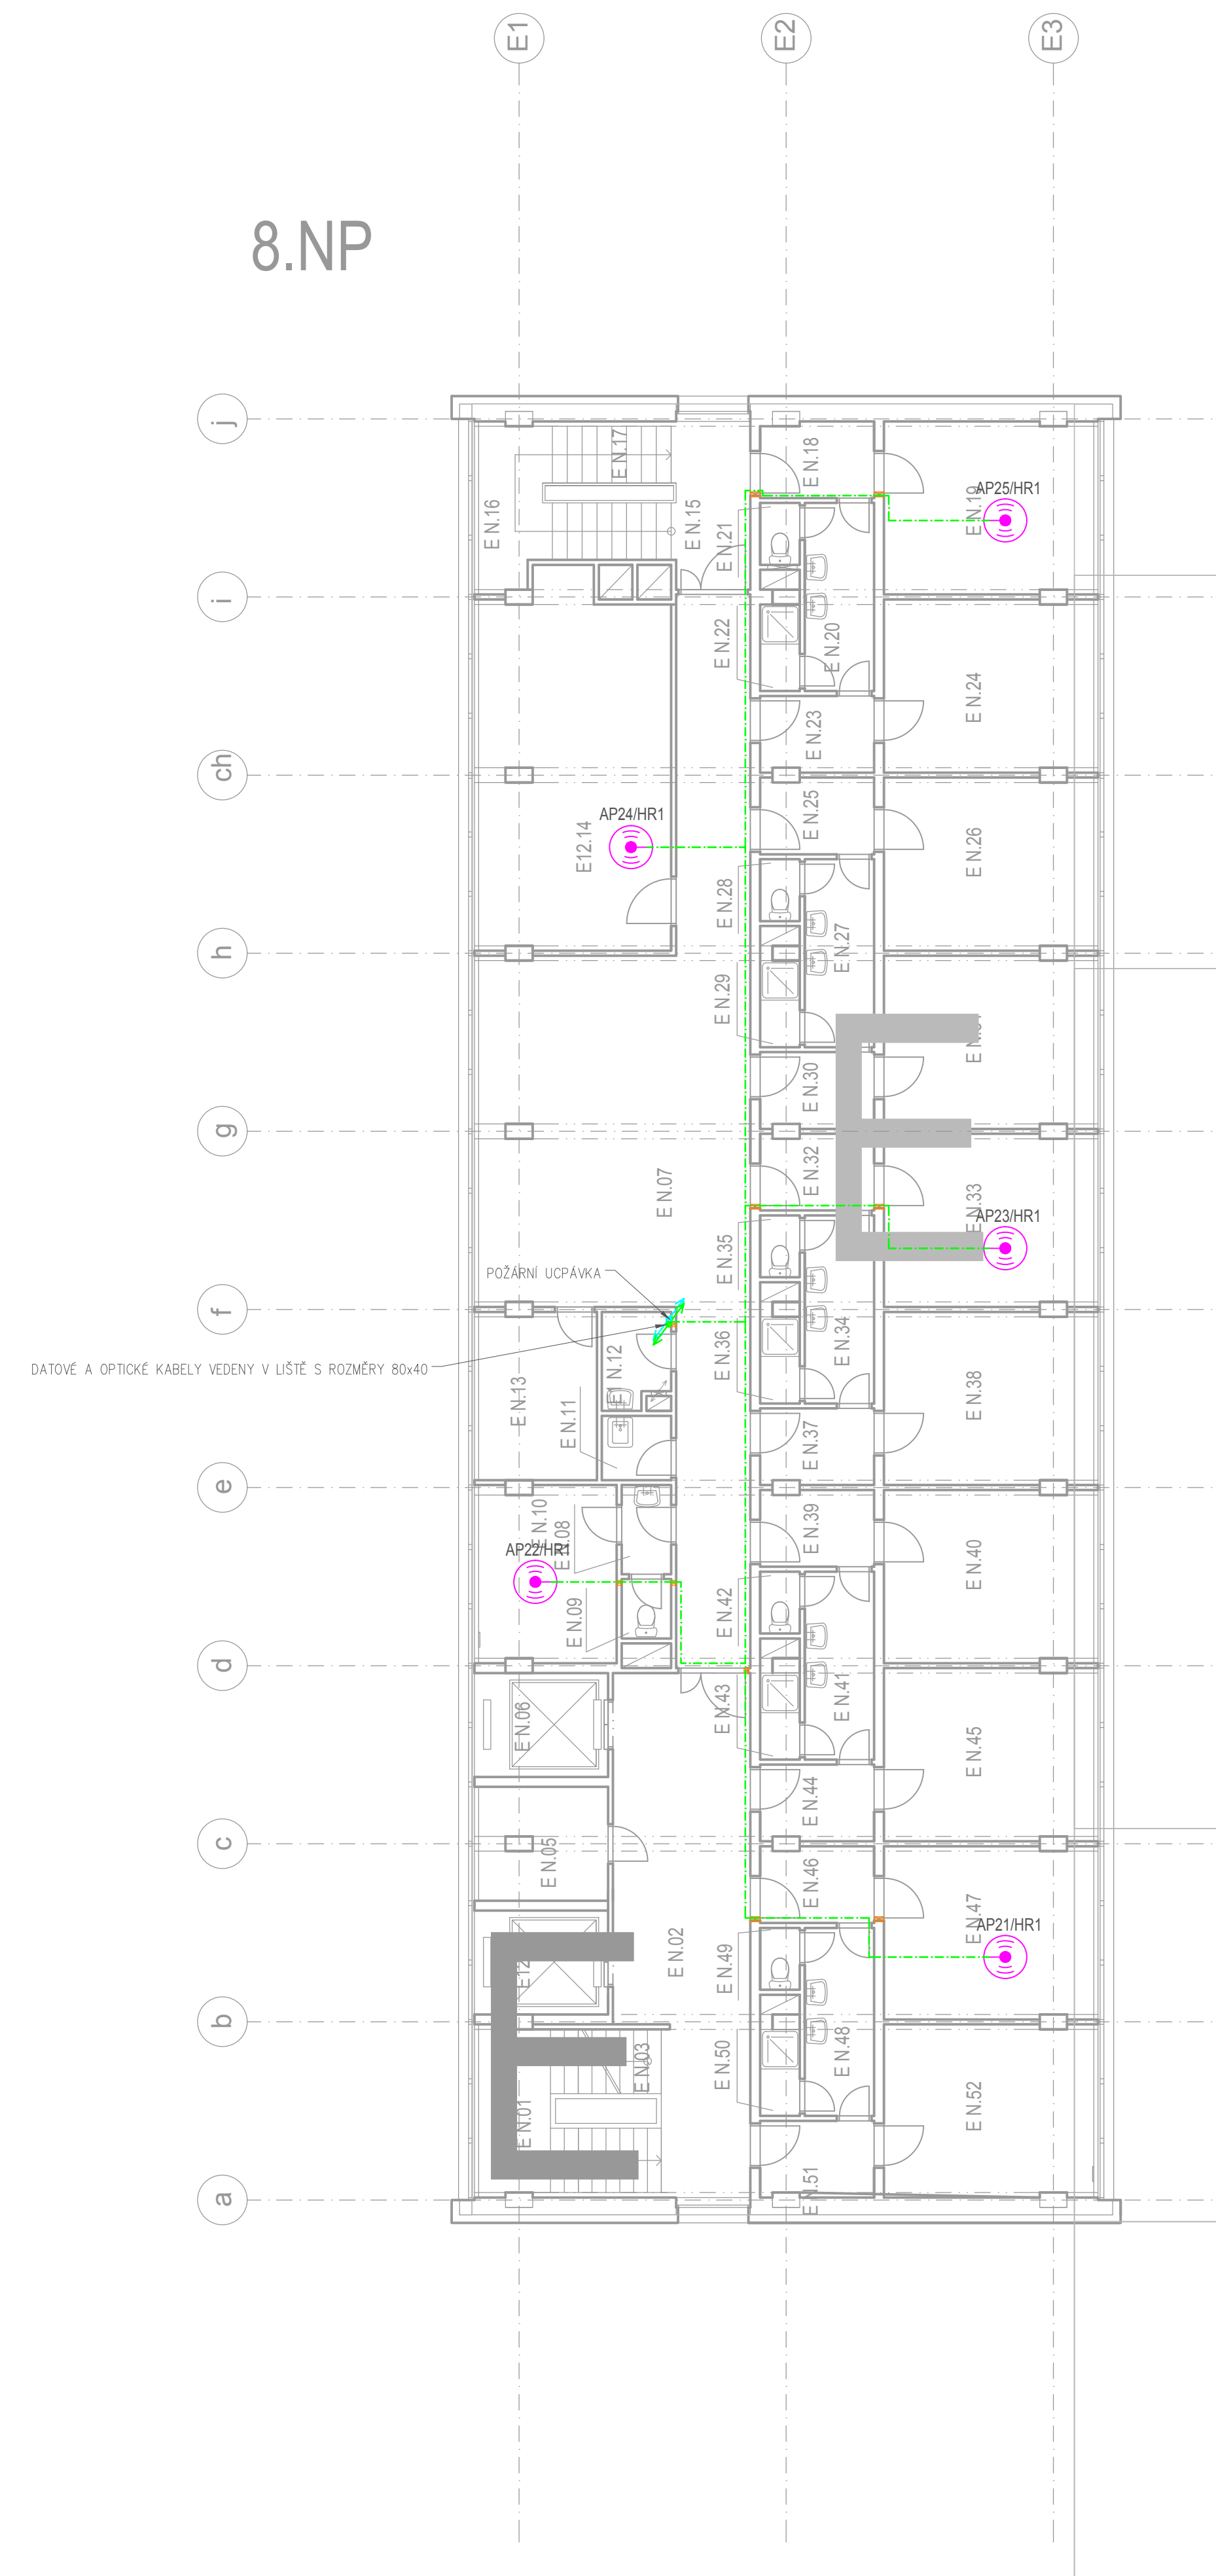

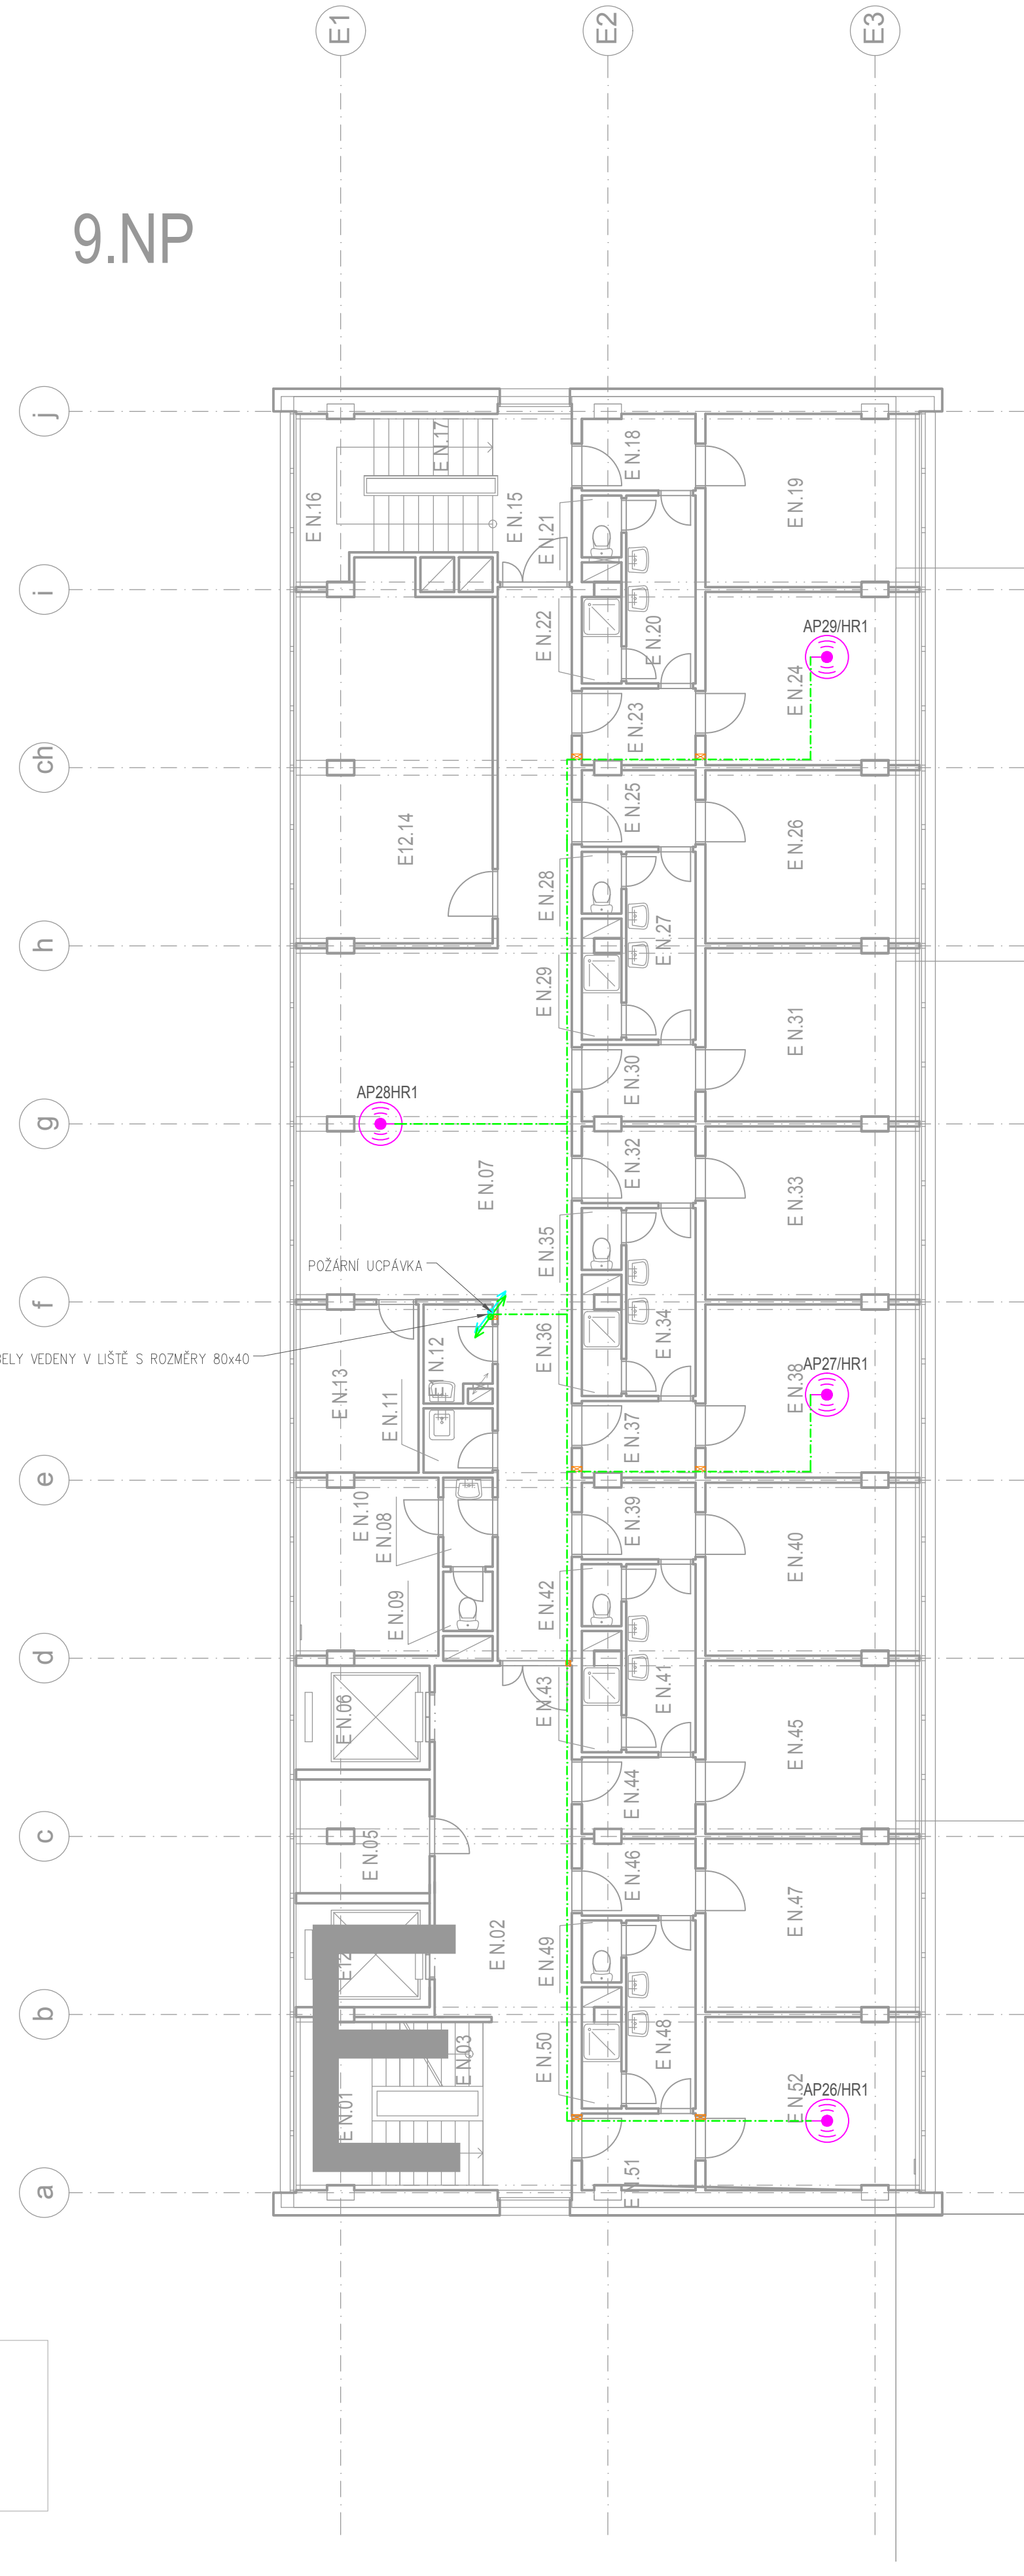












PŮDORYS 8.NP




PŮDORYS 9.NP





LEGENDA PZTS:


	EXPANDER
	OSTŘEDNÁ PZTS
	ELEKTROMECHANIKY/BEFO ZÁMEK DVEŘÍ
	DETEKTOR ZATOPENÍ
	TEPLOMĚR
	PELOTNÍ ČIDLO V RUCKU
	SŘEŇA VNITŘNÍ
	PIR INFRAPASIVNÍ DETEKTOR POHYBU
	OVLAĐÁČ KLAVESNICE
	ČTEČKA PŘÍSTUPU
	MAGNETICKÝ KONTAKT
	VOLNÝ VÝVOD
	AUTOMATICKÝ POŽÁRNÍ HLÁSIČ
	IP KAMERA POHLEDOVÁ
	IP KAMERA FISHEYE


LEGENDA STK:


 DATOVÝ ROZVADĚČ, RACK, DE TABULKY


 DATOVÁ DVOUZAKUSKA RJ45, VÝŠKA 300mm/ VÝŠKA PARAPETNÍHO KANÁLU


 WI-FI ACCESS POINT


 KABELOVÝ ZLÁB S PŘEPÁŽKOU, ROZMĚRY VE VÝKRESU PARAPETNÍ KANÁL


 STUPAČÍ A KLESÁJÍCÍ VEDENÍ

 VEDENÍ UTP CAT6a LS9A, VEDENO V LÍSTĚ NEBO V TRUBICE


 VEDENÍ UTP CAT6a/DC-01/DC-02, VEDENO V LÍSTĚ NEBO V TRUBICE


 MEZI JEDNOTKA APAS VÝDÍ KABEL UPS + ČÍSÝ PRO SBĚRNÍK HS485


 VEDENÍ UTP CAT6a VEDENO V ODELOV TRUBE


 VEDENÍ OPTICKÉ SINGLEMODE, VEDENO V LÍSTĚ NEBO V TRUBICE


LEGENDA SILNOPROUD:

 ROZVADĚČ

 ZÁSUVKA JEDNODUCHÁ 230V/16A, IP20 DO PARAPETNÍHO KANÁLU

 PODLAHOVÁ KRABICE FLOORBOX

 NAPÁJECÍ KABEL DĚL ZAŘÍZENÍ, VEDENO V LÍSTĚ NEBO V TRUBICE

 TRUBKA KOPŮLEK VEDENÁ V PODLAZE

Projektant	Atelier WIK s.r.o., Rosického náměstí 6, 616 00 Brno, tel: 605 282 845, e-mail: atelier@wik.cz		
Autor návrhu		Datum	06 / 2023
Hilp	ING. RADEK MALÉČEK	Formát	8 x A4
Zodpovědný projektant	ING. RADEK MALÉČEK	Stupeň	DPS
Vypracoval	DANIEL SERVIT	Č. zakázky	23_001
Kontroloval	DANIEL SERVIT	Měřítko	1:100
Investor	SOŠ INFORMATIKA A SPOJŮ A SOUOLIN, Jaseňská 626, 280 90 Kolín, IČ 66493030		
Název akce	<p align="center">VYBUDOVÁNÍ JCE IB SOŠ INFORMATIKA A SPOJŮ A SOUOLIN Jaseňská 626, 280 90 Kolín; parc. č. st. 5184, 5185, 5186, 5429, 5427, k.ú. Kolín</p>		
	<p align="center">D.1.4.7. SLABOPROUDÁ ELEKTROINSTALACE PŮDORYS 8.NP A 9.NP - SLABOPROUD</p>		
	<p align="right">Č. výkresu D.1.4.7.08</p>		