


7.NP

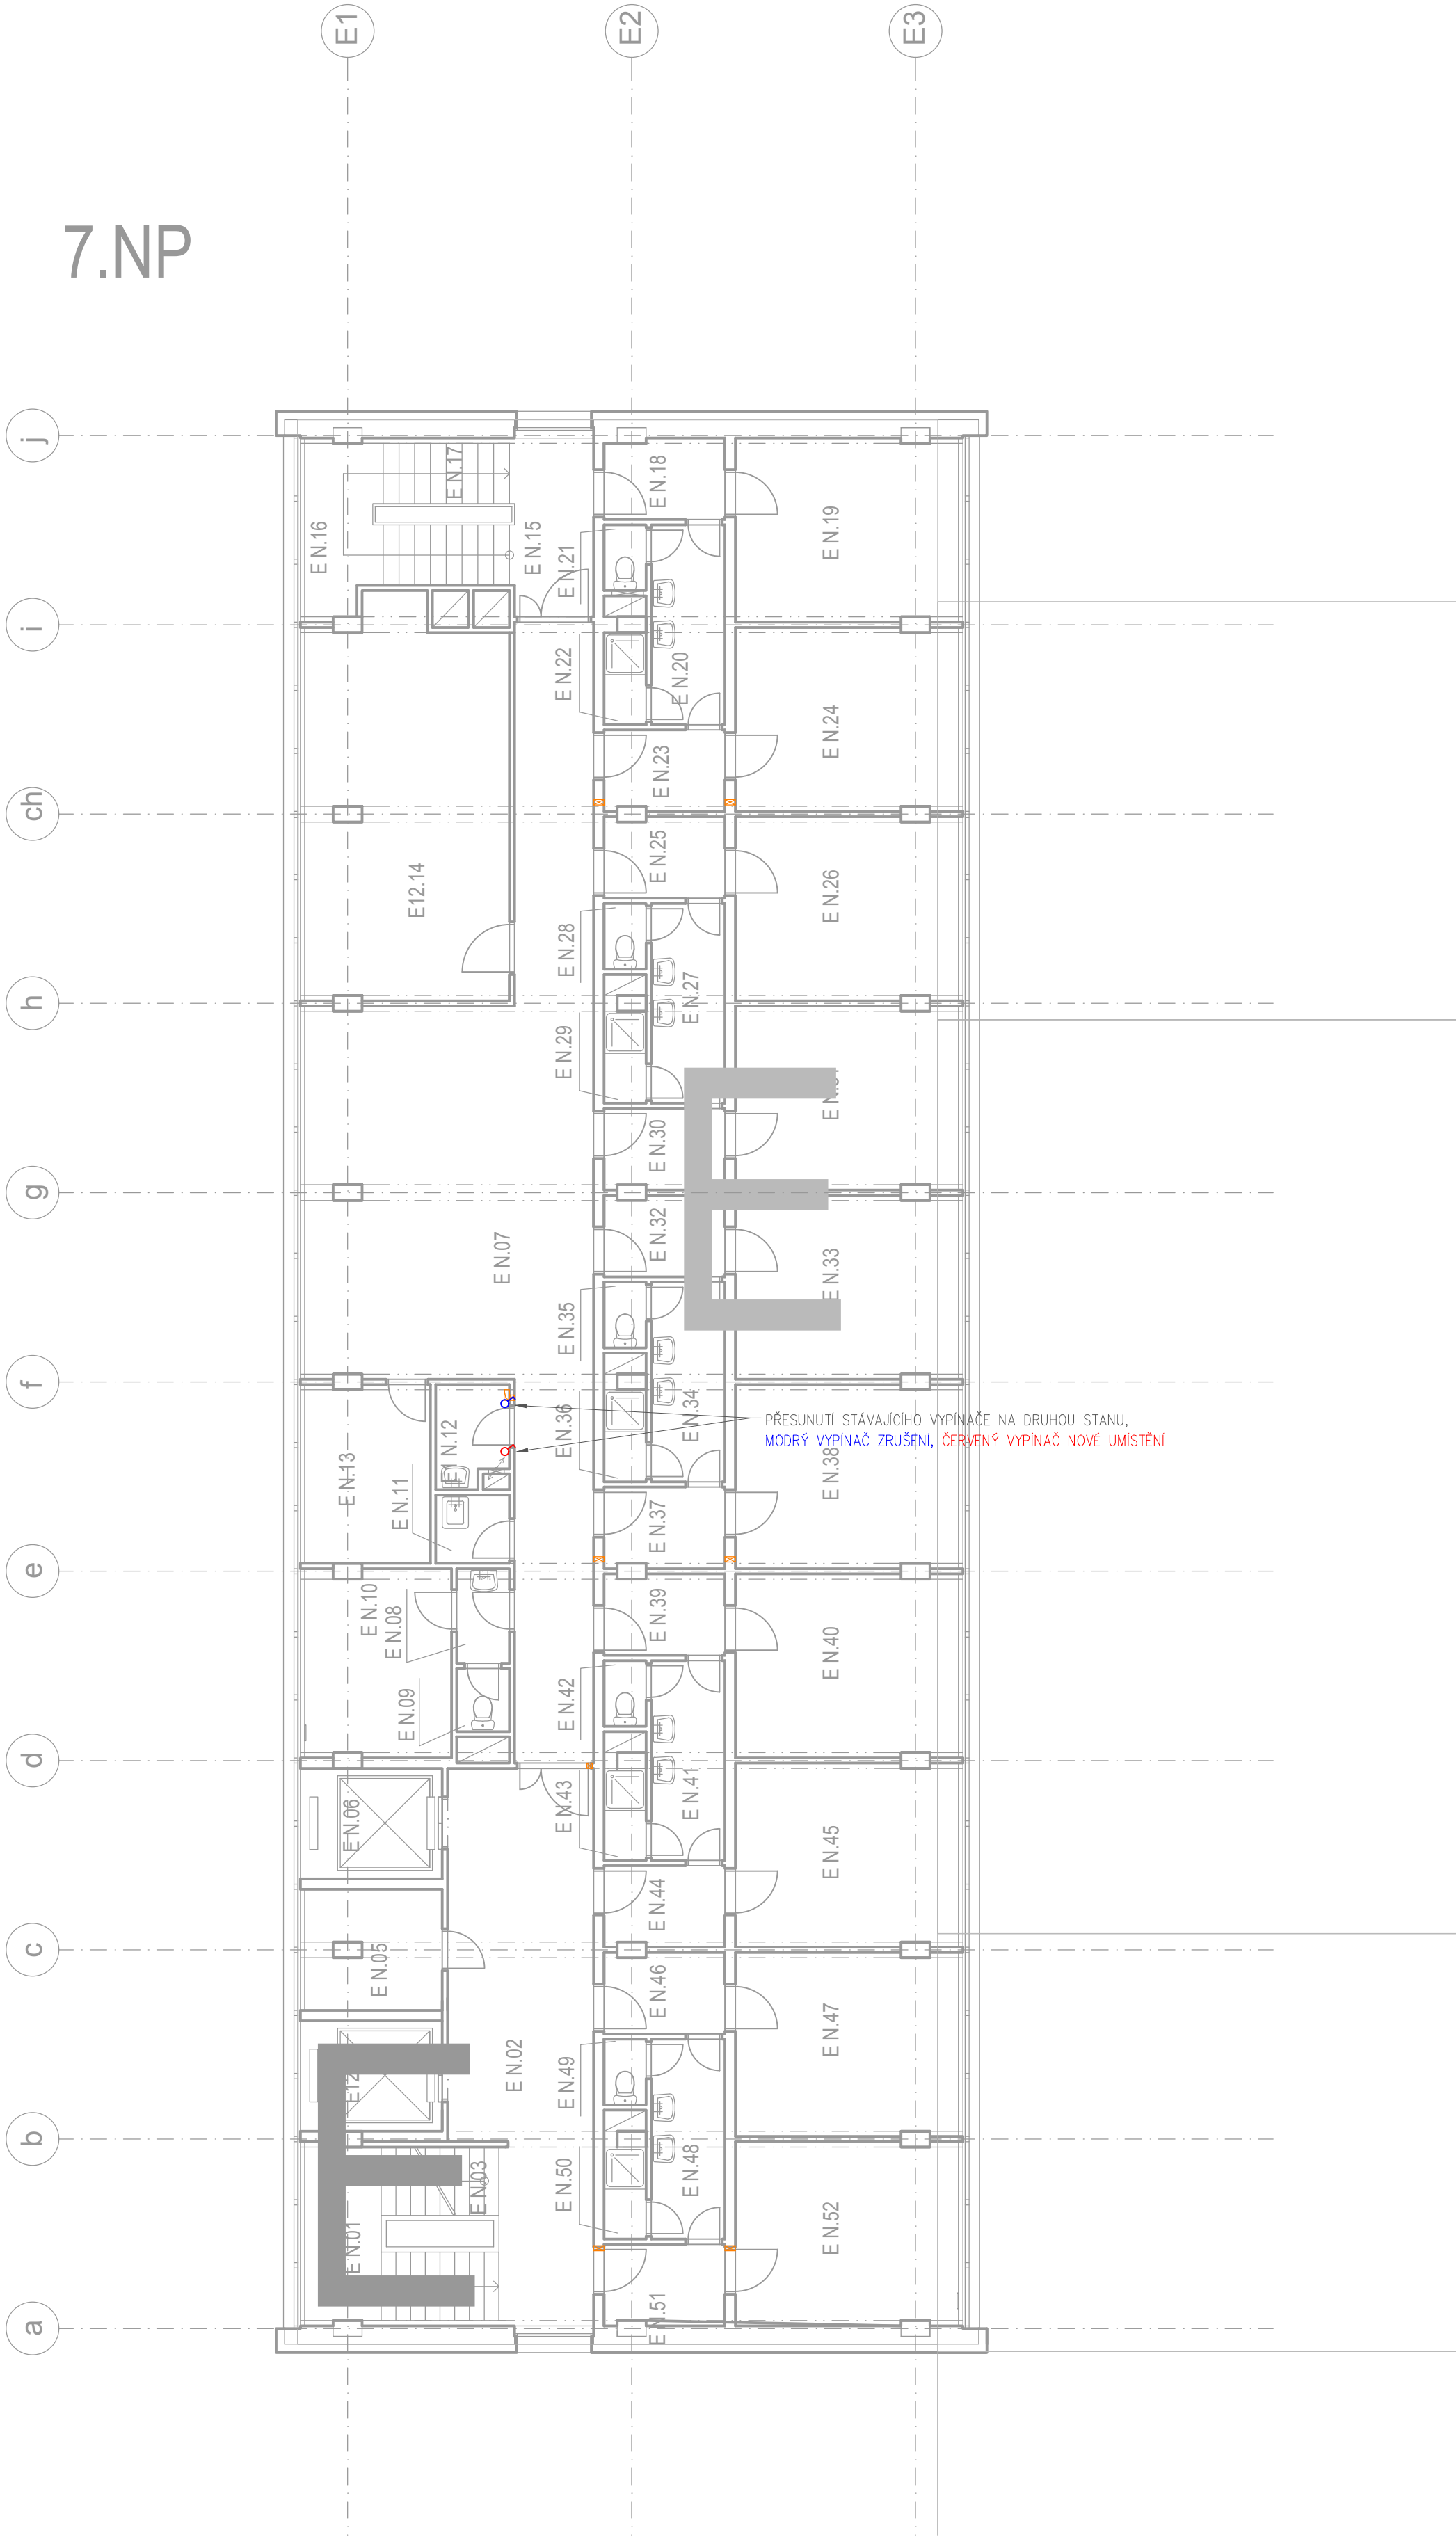




PAVILON E
LEGENDA MÍSTNOSTÍ 7NP

Č.M.	NÁZEV MÍSTNOSTÍ
E 7.01	SCHODIŠTĚ
E 7.02	CHODBA
E 7.03	SCHODIŠTĚ
E 7.04	VÝTAH
E 7.05	ROZVODNA
E 7.06	VÝTAH
E 7.07	CHODBA
E 7.08	UMÝVÁRNA
E 7.09	WC
E 7.10	VYCHOVATELNA
E 7.11	ÚKLID
E 7.12	ČISTIRNA ODĚVŮ
E 7.13	ČAJOVÁ KUCHYŇKA
E 7.14	SPOLEČENSKÁ MÍSTNOST
E 7.15	CHODBA
E 7.16	SCHODIŠTĚ
E 7.17	SCHODIŠTĚ
E 7.18	CHODBA
E 7.19	POKOJ
E 7.20	CHODBA
E 7.21	WC
E 7.22	SPRCHA
E 7.23	CHODBA
E 7.24	POKOJ
E 7.25	CHODBA
E 7.26	POKOJ
E 7.27	CHODBA
E 7.28	WC
E 7.29	SPRCHA
E 7.30	CHODBA
E 7.31	POKOJ
E 7.32	CHODBA
E 7.33	POKOJ
E 7.34	CHODBA
E 7.35	WC
E 7.36	SPRCHA
E 7.37	CHODBA
E 7.38	POKOJ
E 7.39	CHODBA
E 7.40	POKOJ
E 7.41	CHODBA
E 7.42	WC
E 7.43	SPRCHA
E 7.44	CHODBA
E 7.45	POKOJ
E 7.46	CHODBA
E 7.47	POKOJ
E 7.48	CHODBA
E 7.49	WC
E 7.50	SPRCHA
E 7.51	CHODBA
E 7.52	POKOJ

LEGENDA SILNOPROUD:

-
- Rozvaděč
-
- ZÁSUVKA JEDNODUCHÁ 230V/16A, IP20 DO ZDI / DO PARAPETNÍHO KANÁLU
-
- JEDNOPOLOVÝ VYPÍNAČ Č.1, 230V/10A, IP20
-
- PODLADHOVÁ KRABICE FLOORBOX
-
- VÝVOD 230V
-
- NAPÁJECÍ KABEL DLE ZAŘÍZENÍ, VEDENO V LIŠTĚ NEBO V TRUBCE
-
- TRUBKA KOPOFLEX VEDENÁ V PODLAŽE
-
- KABELOVÝ ŽLAB S PŘEPÁŽKOU, ROZMĚRY VE VÝKRESE
-
- PARAPETNÍ KANÁL

Projektant	Atelier WIK s.r.o., Rosického náměstí 6, 616 00 Brno, tel: 605 282 845, e-mail: atelier@wik.cz			
Autor návrhu	-	Datum	06 / 2023	
HIP	ING. RADEK MALEČEK 	Formát	4 x A4	
Zodpovědný projektant	ING. RADEK MALEČEK	Stupeň	DPS	
Vypracoval	DANIEL SERVÍT 	Č. zakázky	23_001	
Kontroloval	DANIEL SERVÍT	Měřítko	1:100	
Investor	SOŠ INFORMATIKY A SPOJŮ A SOU KOLÍN, Jaseňská 826, 280 90 Kolín, IČ 66493030			
Název akce		VYBUDOVÁNÍ JCE IB SOŠ INFORMATIKY A SPOJŮ A SOU KOLÍN Jaseňská 826, 280 90 Kolín; parc. č. st. 5184, 5185, 5186, 5429, 5427, k.ú. Kolín		Č. soupavy
		D.1.4.6. SILNOPROUDÁ ELEKTROINSTALACE PŮDORYS 7.NP - ELEKTROINSTALACE		Č. výkresu D.1.4.6.07