



PŮDORYS 6.NP

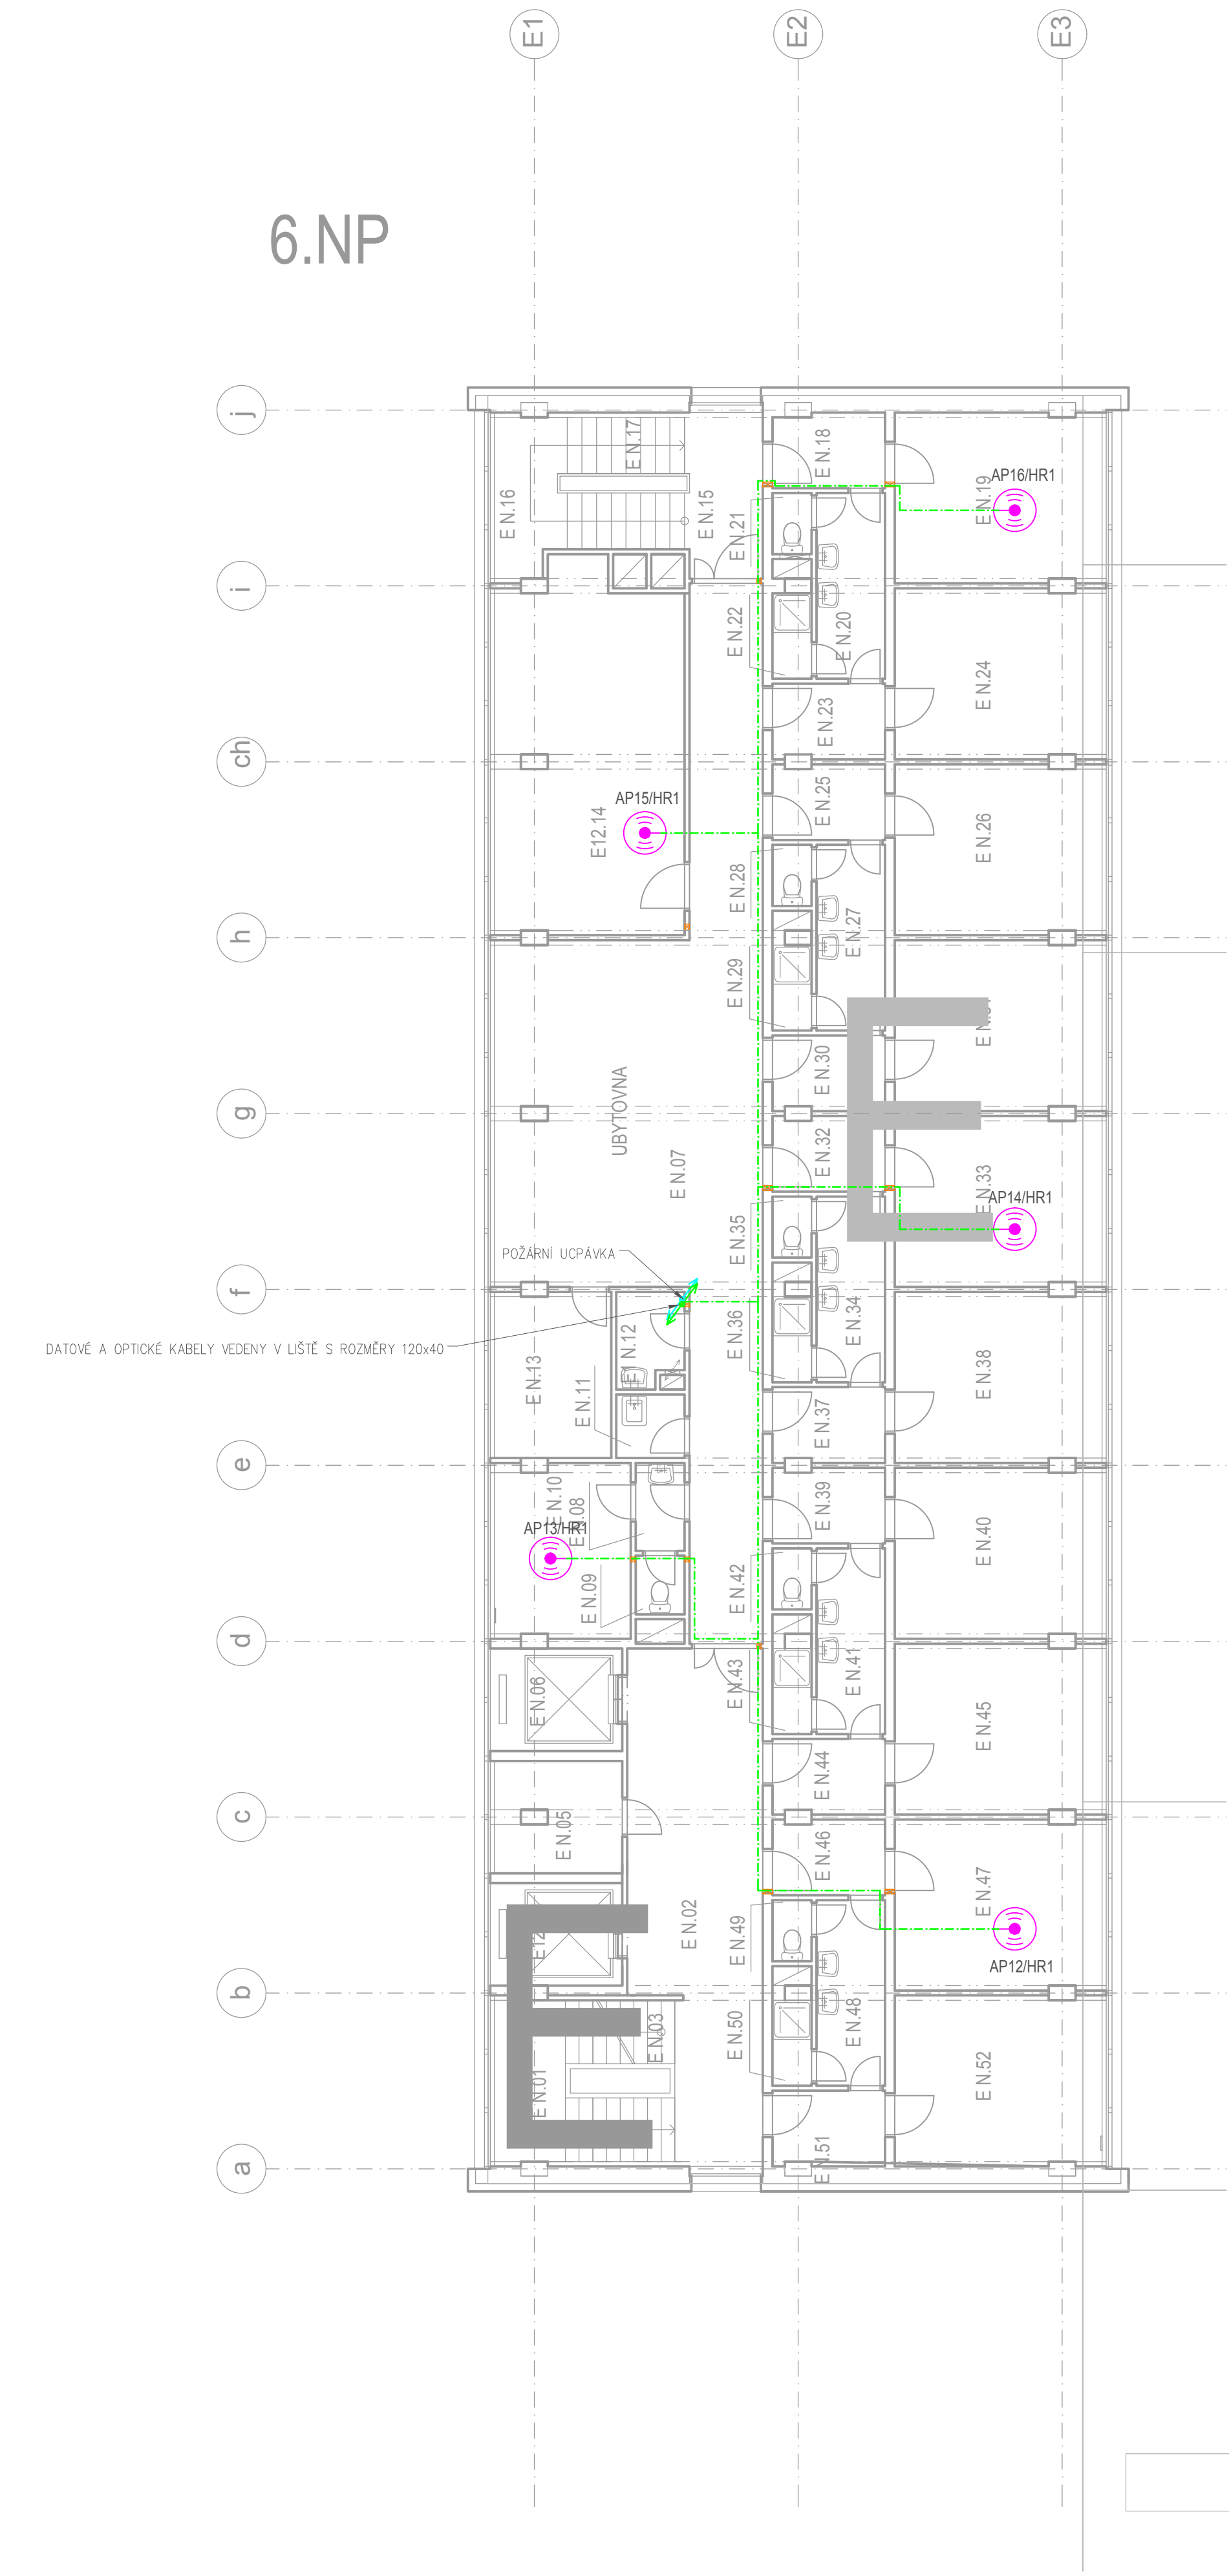

PAVILON E	
LEGENDA MÍSTNOSTÍ 6NP	
Č.M.	NÁZEV MÍSTNOSTI
E 6.01	SCHODIŠTĚ
E 6.02	CHODBA
E 6.03	SCHODIŠTĚ
E 6.04	VÝTAH
E 6.05	ROZVODNA
E 6.06	VÝTAH
E 6.07	CHODBA
E 6.08	UMÝVÁRNA
E 6.09	WC
E 6.10	VYCHOVATELNA
E 6.11	OKLID
E 6.12	ČISTIRNA ODĚVŮ
E 6.13	ČAJOVÁ KUCHYŇKA
E 6.14	SPOLEČENSKÁ MÍSTNOST
E 6.15	CHODBA
E 6.16	SCHODIŠTĚ
E 6.17	SCHODIŠTĚ
E 6.18	CHODBA
E 6.19	POKOJ
E 6.20	CHODBA
E 6.21	WC
E 6.22	SPRCHA
E 6.23	CHODBA
E 6.24	POKOJ
E 6.25	CHODBA
E 6.26	POKOJ
E 6.27	CHODBA
E 6.28	WC
E 6.29	SPRCHA
E 6.30	CHODBA
E 6.31	POKOJ
E 6.32	CHODBA
E 6.33	POKOJ
E 6.34	CHODBA
E 6.35	WC
E 6.36	SPRCHA
E 6.37	CHODBA
E 6.38	POKOJ
E 6.39	CHODBA
E 6.40	POKOJ
E 6.41	CHODBA
E 6.42	WC
E 6.43	SPRCHA
E 6.44	CHODBA
E 6.45	POKOJ
E 6.46	CHODBA
E 6.47	POKOJ
E 6.48	CHODBA
E 6.49	WC
E 6.50	SPRCHA
E 6.51	CHODBA
E 6.52	POKOJ

PŮDORYS 7.NP

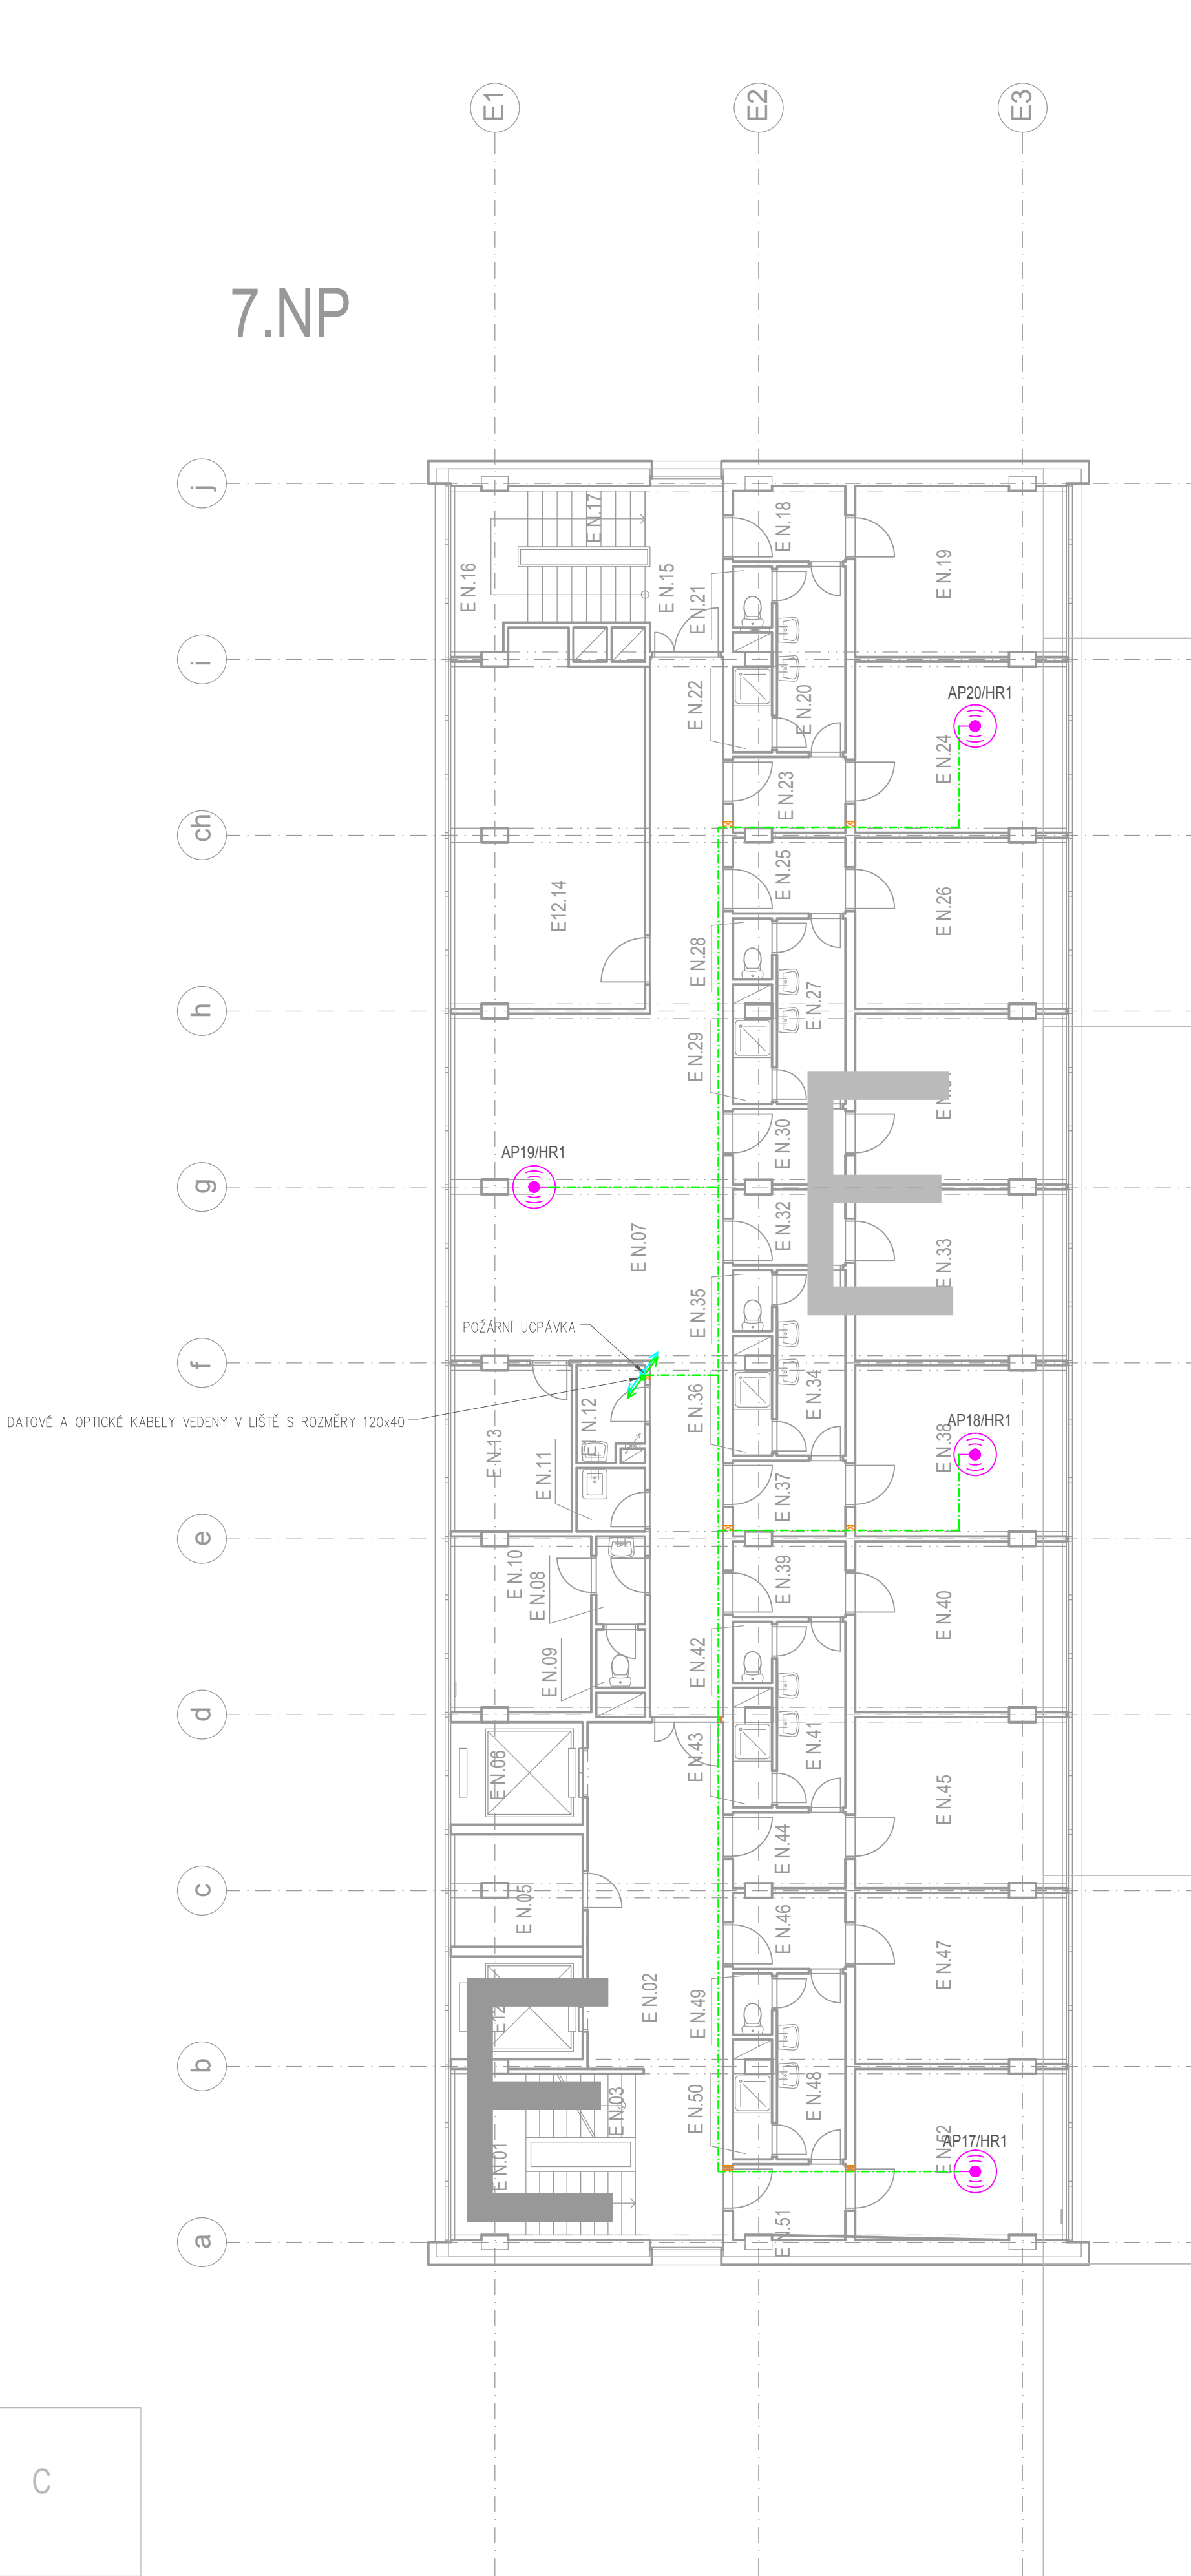

PAVILON E	
LEGENDA MÍSTNOSTÍ 7NP	
Č.M.	NÁZEV MÍSTNOSTI
E 7.01	SCHODIŠTĚ
E 7.02	CHODBA
E 7.03	SCHODIŠTĚ
E 7.04	VÝTAH
E 7.05	ROZVODNA
E 7.06	VÝTAH
E 7.07	CHODBA
E 7.08	UMÝVÁRNA
E 7.09	WC
E 7.10	VYCHOVATELNA
E 7.11	OKLID
E 7.12	ČISTIRNA ODĚVŮ
E 7.13	ČAJOVÁ KUCHYŇKA
E 7.14	SPOLEČENSKÁ MÍSTNOST
E 7.15	CHODBA
E 7.16	SCHODIŠTĚ
E 7.17	SCHODIŠTĚ
E 7.18	CHODBA
E 7.19	POKOJ
E 7.20	CHODBA
E 7.21	WC
E 7.22	SPRCHA
E 7.23	CHODBA
E 7.24	POKOJ
E 7.25	CHODBA
E 7.26	POKOJ
E 7.27	CHODBA
E 7.28	WC
E 7.29	SPRCHA
E 7.30	CHODBA
E 7.31	POKOJ
E 7.32	CHODBA
E 7.33	POKOJ
E 7.34	CHODBA
E 7.35	WC
E 7.36	SPRCHA
E 7.37	CHODBA
E 7.38	POKOJ
E 7.39	CHODBA
E 7.40	POKOJ
E 7.41	CHODBA
E 7.42	WC
E 7.43	SPRCHA
E 7.44	CHODBA
E 7.45	POKOJ
E 7.46	CHODBA
E 7.47	POKOJ
E 7.48	CHODBA
E 7.49	WC
E 7.50	SPRCHA
E 7.51	CHODBA
E 7.52	POKOJ

LEGENDA PZTS:

- EXPANDER
- OSTŘEDNA PZTS
- ELEKTROMECHANICKÝ/BEFO ZÁMEK DVEŘI
- DETEKTOR ZATOPENÍ
- TEPLOMĚR
- PELOTNÍ ČIDLO V RACKU
- SIRENA VNITŘNÍ
- PIR INFRAPASIVNÍ DETEKTOR POHYBU
- OVLAĐACÍ KLAVESNICE
- ČTEČKA PŘÍSTUPU
- MAGNETICKÝ KONTAKT
- VOLNÝ VÝVOD
- AUTOMATICKÝ POŽÁRNÍ HLÁŠIČ
- IP KAMERA POHLEDOVÁ
- IP KAMERA FISHEYE

LEGENDA STK:

- DATOVÝ ROZVADĚČ, RACK, DLE TABULKY
- DATOVÁ DVOUZÁSKUVA RJ45, VÝŠKA 300mm/ VÝŠKA PARAPETNÍHO KANÁLU
- WIFI ACCESS POINT
- KABELOVÝ ŽLAB S PŘEPÁŽKOU, ROZMĚRY VE VÝKRESE
- PARAPETNÍ KANÁL
- STOUPACÍ A KLESÁJÍCÍ VEDENÍ
- VEDENÍ UTP CAT6a/LSOH, VEDENO V LIŠTĚ NEBO V TRUBE
- VEDENÍ UTP CAT6a/CC-O1/CC-O2, VEDENO V LIŠTĚ NEBO V TRUBE
- MEZI JEDNOTKA APAS VZDY KABEL UPS + CÍSY PRO SŘEDNÍ RS485
- VEDENÍ UTP CAT6a VEDENO V OČLOVĚ TRUBE
- VEDENÍ OPTICKÉ SINGLEMODE, VEDENO V LIŠTĚ NEBO V TRUBE

LEGENDA SILNOPROUD:

- ROZVADĚČ
- ZÁSUVKVA JEDNODUCHÁ 230V/16A, IP20 DO PARAPETNÍHO KANÁLU
- PODLADHOVÁ KRABICE FLOORBOX
- NAPÁJECÍ KABEL DLE ZAŘÍZENÍ, VEDENO V LIŠTĚ NEBO V TRUBE
- TRUBKA KOPLEX VEDENÁ V PODLAŽE

Projektant	Atelier WIK s.r.o., Rosického náměstí 6, 616 00 Brno, tel: 605 282 845, e-mail: atelier@wik.cz		
Autor návrhu		Datum	06 / 2023
HIP	ING. RADEK MALEČEK	Formát	8 x A4
Zodpovědný projektant	ING. RADEK MALEČEK	Stupeň	DPS
Vypracoval	DANIEL SERVIT	Č. zakázky	23_001
Kontroloval	DANIEL SERVIT	Měřítko	1:100
Investor	SOŠ INFORMATIKY A SPOJÚ A SOU KOLÍN, Jaseňská 826, 280 90 Kolín, IČ 66493030		
Název akce	VYBUDOVÁNÍ JCE IB SOŠ INFORMATIKY A SPOJÚ A SOU KOLÍN Jaseňská 826, 280 90 Kolín, parc. č. st. 5184, 5185, 5186, 5429, 5427, k.ú. Kolín		
D.1.4.7. SLABOPROUDÁ ELEKTROINSTALACE PŮDORYS 6.NP A 7.NP - SLABOPROUD			Č. výkresu D.1.4.7.07