



PŮDORYS 3.NP

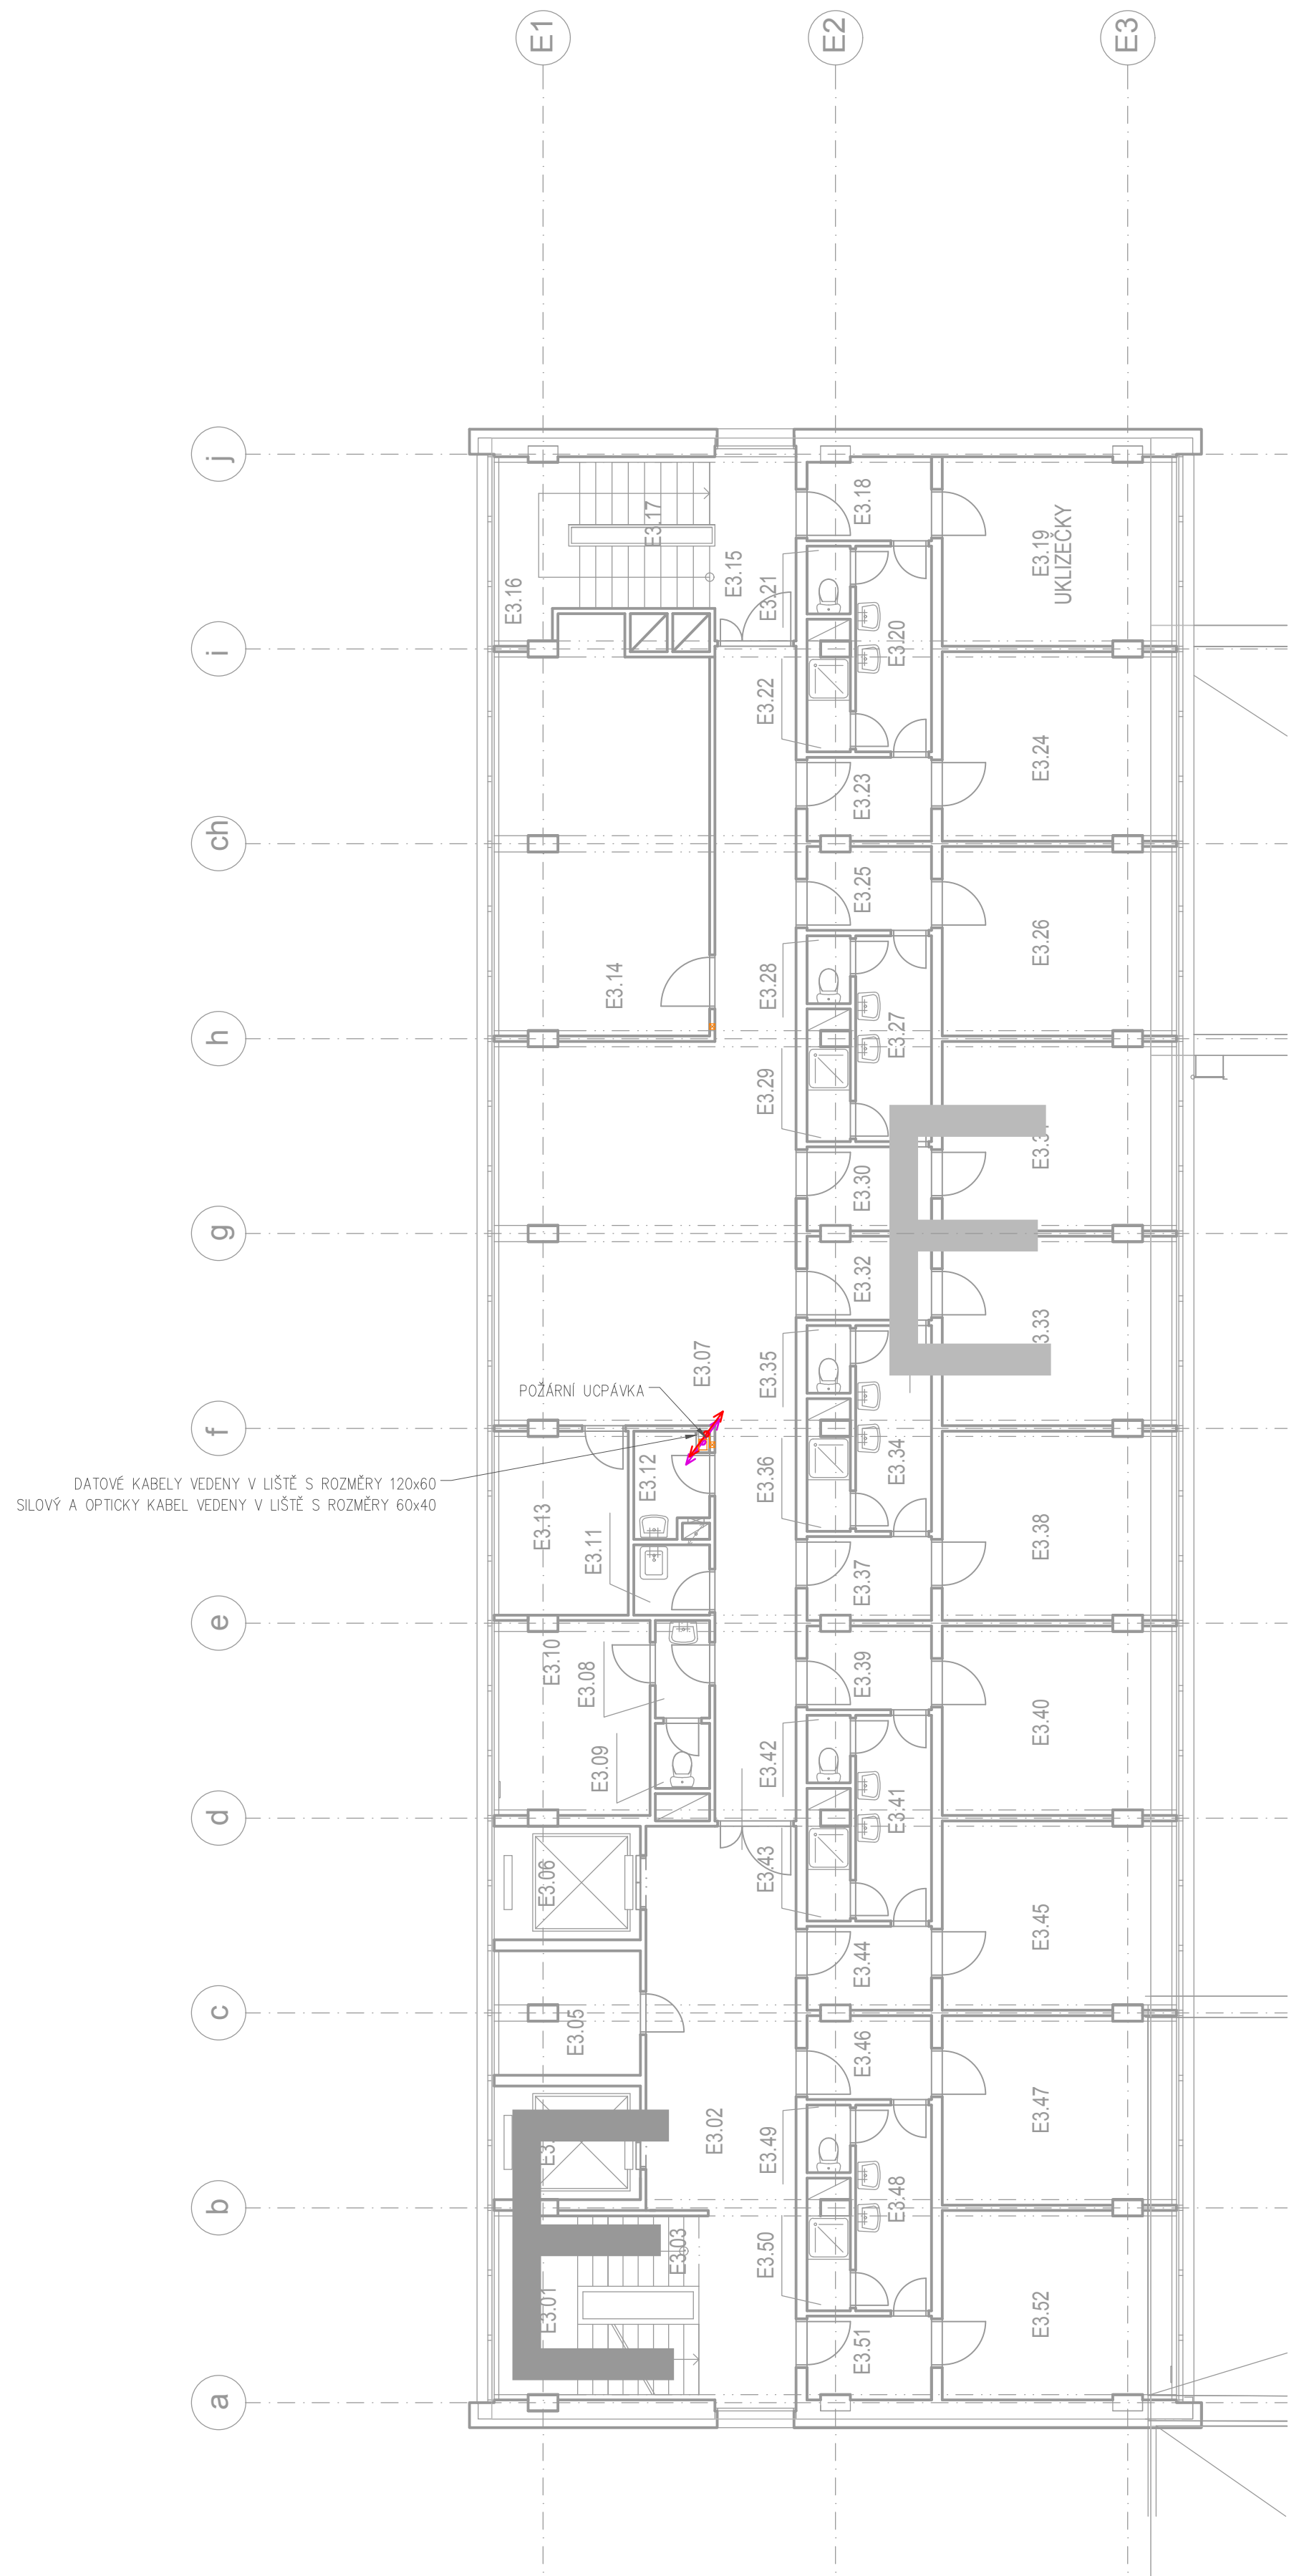

PAVILON E  
LEGENDA MÍSTNOSTÍ 3NP

Č.M.	NÁZEV MÍSTNOSTI
E3.01	SCHODIŠTĚ
E3.02	CHODBA
E3.03	SCHODIŠTĚ
E3.04	VÝTAH
E3.05	ROZVODNA
E3.06	VÝTAH
E3.07	CHODBA
E3.08	UMÝVÁRNA
E3.09	WC
E3.10	VYCHOVATELNA
E3.11	OKLID
E3.12	ČISTIRNA ODĚVŮ
E3.13	ČAJOVÁ KUCHYŇKA
E3.14	SPOLEČENSKÁ MÍSTNOST
E3.15	CHODBA
E3.16	SCHODIŠTĚ
E3.17	SCHODIŠTĚ
E3.18	CHODBA
E3.19	POKOJ
E3.20	CHODBA
E3.21	WC
E3.22	SPRCHA
E3.23	CHODBA
E3.24	POKOJ
E3.25	CHODBA
E3.26	POKOJ
E3.27	CHODBA
E3.28	WC
E3.29	SPRCHA
E3.30	CHODBA
E3.31	POKOJ
E3.32	CHODBA
E3.33	POKOJ
E3.34	CHODBA
E3.35	WC
E3.36	SPRCHA
E3.37	CHODBA
E3.38	POKOJ
E3.39	CHODBA
E3.40	POKOJ
E3.41	CHODBA
E3.42	WC
E3.43	SPRCHA
E3.44	CHODBA
E3.45	POKOJ
E3.46	CHODBA
E3.47	POKOJ
E3.48	CHODBA
E3.49	WC
E3.50	SPRCHA
E3.51	CHODBA
E3.52	POKOJ

PŮDORYS 4.NP

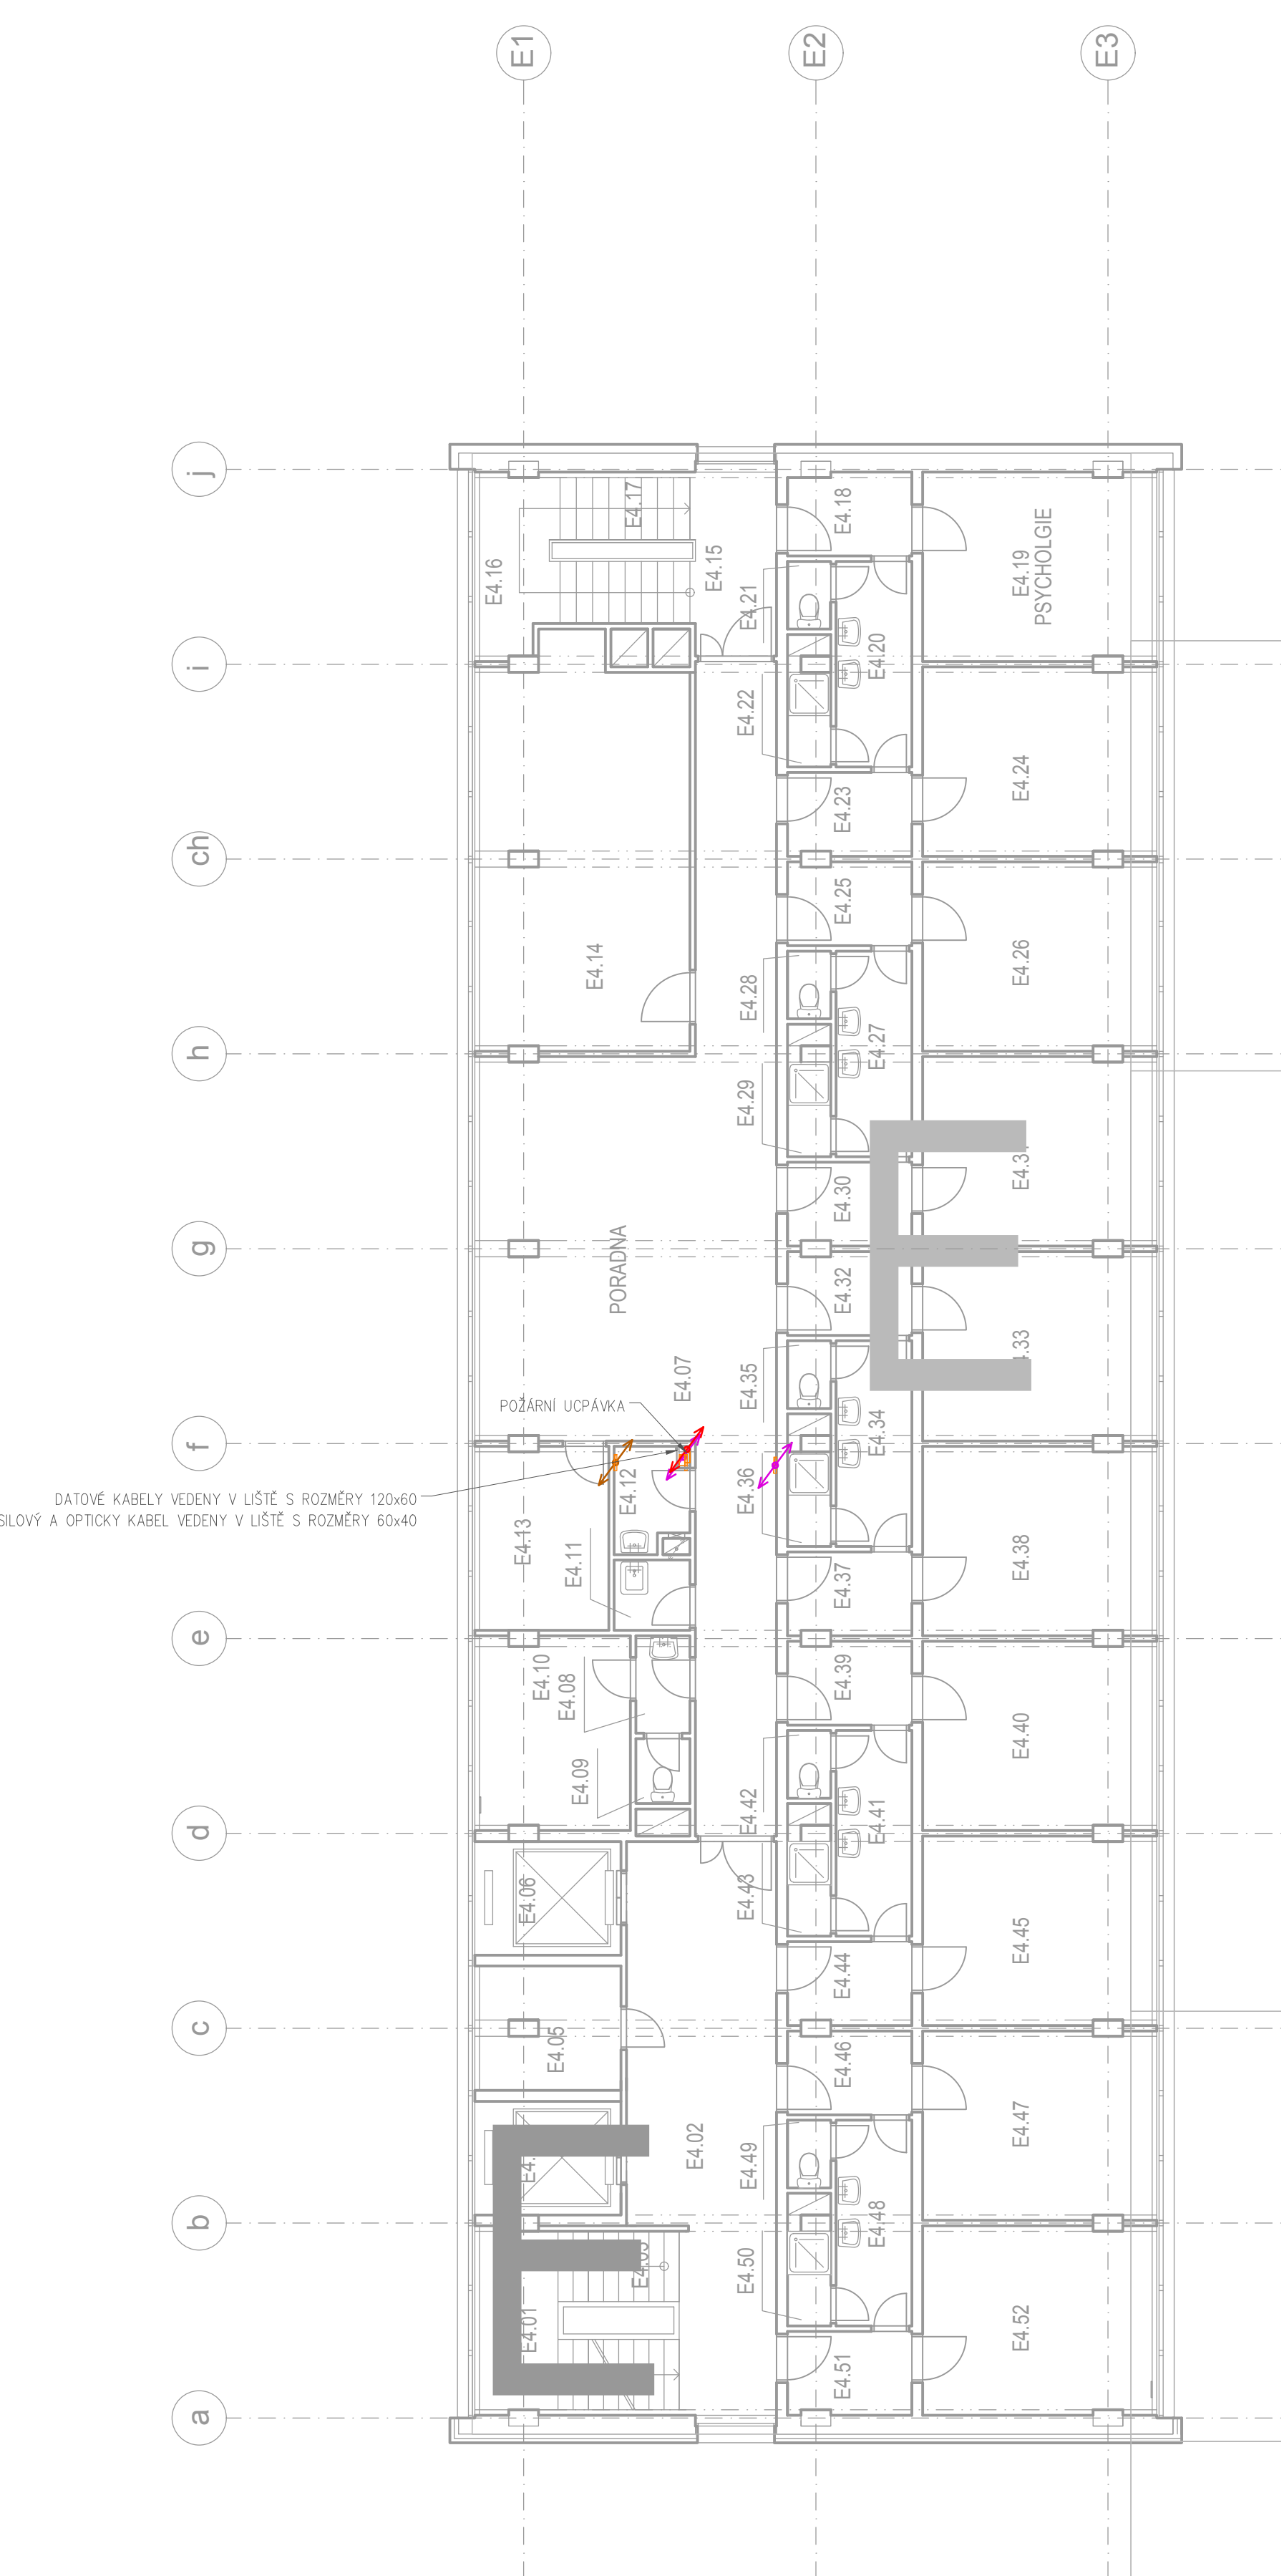

PAVILON E  
LEGENDA MÍSTNOSTÍ 4NP

Č.M.	NÁZEV MÍSTNOSTI
E4.01	SCHODIŠTĚ
E4.02	CHODBA
E4.03	SCHODIŠTĚ
E4.04	VÝTAH
E4.05	ROZVODNA
E4.06	VÝTAH
E4.07	CHODBA
E4.08	UMÝVÁRNA
E4.09	WC
E4.10	SKLAD
E4.11	OKLID
E4.12	SKLAD
E4.13	ČAJOVÁ KUCHYŇKA
E4.14	SPOLEČENSKÁ MÍSTNOST
E4.15	CHODBA
E4.16	SCHODIŠTĚ
E4.17	SCHODIŠTĚ
E4.18	CHODBA
E4.19	KANCELÁŘ
E4.20	CHODBA
E4.21	WC
E4.22	SPRCHA
E4.23	CHODBA
E4.24	KANCELÁŘ
E4.25	CHODBA
E4.26	KANCELÁŘ
E4.27	CHODBA
E4.28	WC
E4.29	SPRCHA
E4.30	CHODBA
E4.31	KANCELÁŘ
E4.32	CHODBA
E4.33	KANCELÁŘ
E4.34	CHODBA
E4.35	WC
E4.36	SPRCHA
E4.37	CHODBA
E4.38	KANCELÁŘ
E4.39	CHODBA
E4.40	KANCELÁŘ
E4.41	CHODBA
E4.42	WC
E4.43	SPRCHA
E4.44	CHODBA
E4.45	KANCELÁŘ
E4.46	CHODBA
E4.47	KANCELÁŘ
E4.48	CHODBA
E4.49	WC
E4.50	SPRCHA
E4.51	CHODBA
E4.52	KANCELÁŘ

LEGENDA SILNOPROUD:

- ROZVADĚČ
- ZÁSUVKA JEDNODUCHÁ 230V/16A, IP20 DO ZDI / DO PARAPETNÍHO K...
- JEDNOPOLOVÝ VYPÍNAČ Č.1, 230V/10A, IP20
- PODLADHOVÁ KRABICE FLOORBOX
- VÝVOD 230V
- NAPÁJECÍ KABEL DLE ZAŘÍZENÍ, VEDENO V LIŠTĚ NEBO V TRUBCE
- TRUBKA KOPOFLEX VEDENÁ V PODLAŽE
- KABELOVÝ ŽLAB S PŘEPÁŽKOU, ROZMĚRY VE VÝKRESE
- PARAPETNÍ KANÁL

Projektant	Atelier WIK s.r.o., Rosického náměstí 6, 616 00 Brno, tel: 605 282 845, e-mail: atelier@wik.cz	Datum	06 / 2023
Autor návrhu		Formát	8 x A4
HIP	ING. RADEK MALEČEK	Stupeň	DPS
Zodpovědný projektant	ING. RADEK MALEČEK	Č. zakázky	23_001
Vypracoval	DANIEL SERVÍT	Měřítko	1:100
Kontroloval	DANIEL SERVÍT		
Investor	SOŠ INFORMATIKY A SPOJŮ A SOU KOLÍN, Jaseňská 826, 280 90 Kolín, IČ 66493030		
Název akce	VYBUDOVÁNÍ JCE IB SOŠ INFORMATIKY A SPOJŮ A SOU KOLÍN Jaseňská 826, 280 90 Kolín, parc. č. st. 5184, 5185, 5186, 5429, 5427, k.ú. Kolín	Č. soupravy	
	D.1.4.6. SILNOPROUDÁ ELEKTROINSTALACE PŮDORYS 3.NP A 4.NP - ELEKTROINSTALACE	Č. výkresu	D.1.4.6.05