

DRUH POVRCHU ÚZEMÍ
KATASTRÁLNÍ ÚZEMÍ
OKRES:
KRAJ:

Os Ostatní plocha		ostatní plocha
Bašť		Zlonín
Praha - Východ		
Středočeský		

SKLONOVÉ POMÉRY

MĚŘITKA:

1: 1000, 1: 100

KÓTY NIVELETY:


KÓTY TERÉNU:

SROVNÁVACÍ ROVINA:

STANIČENÍ:

VZDÁLENOST PŘ. ŘEZŮ:

SMĚROVÉ POMÉRY:

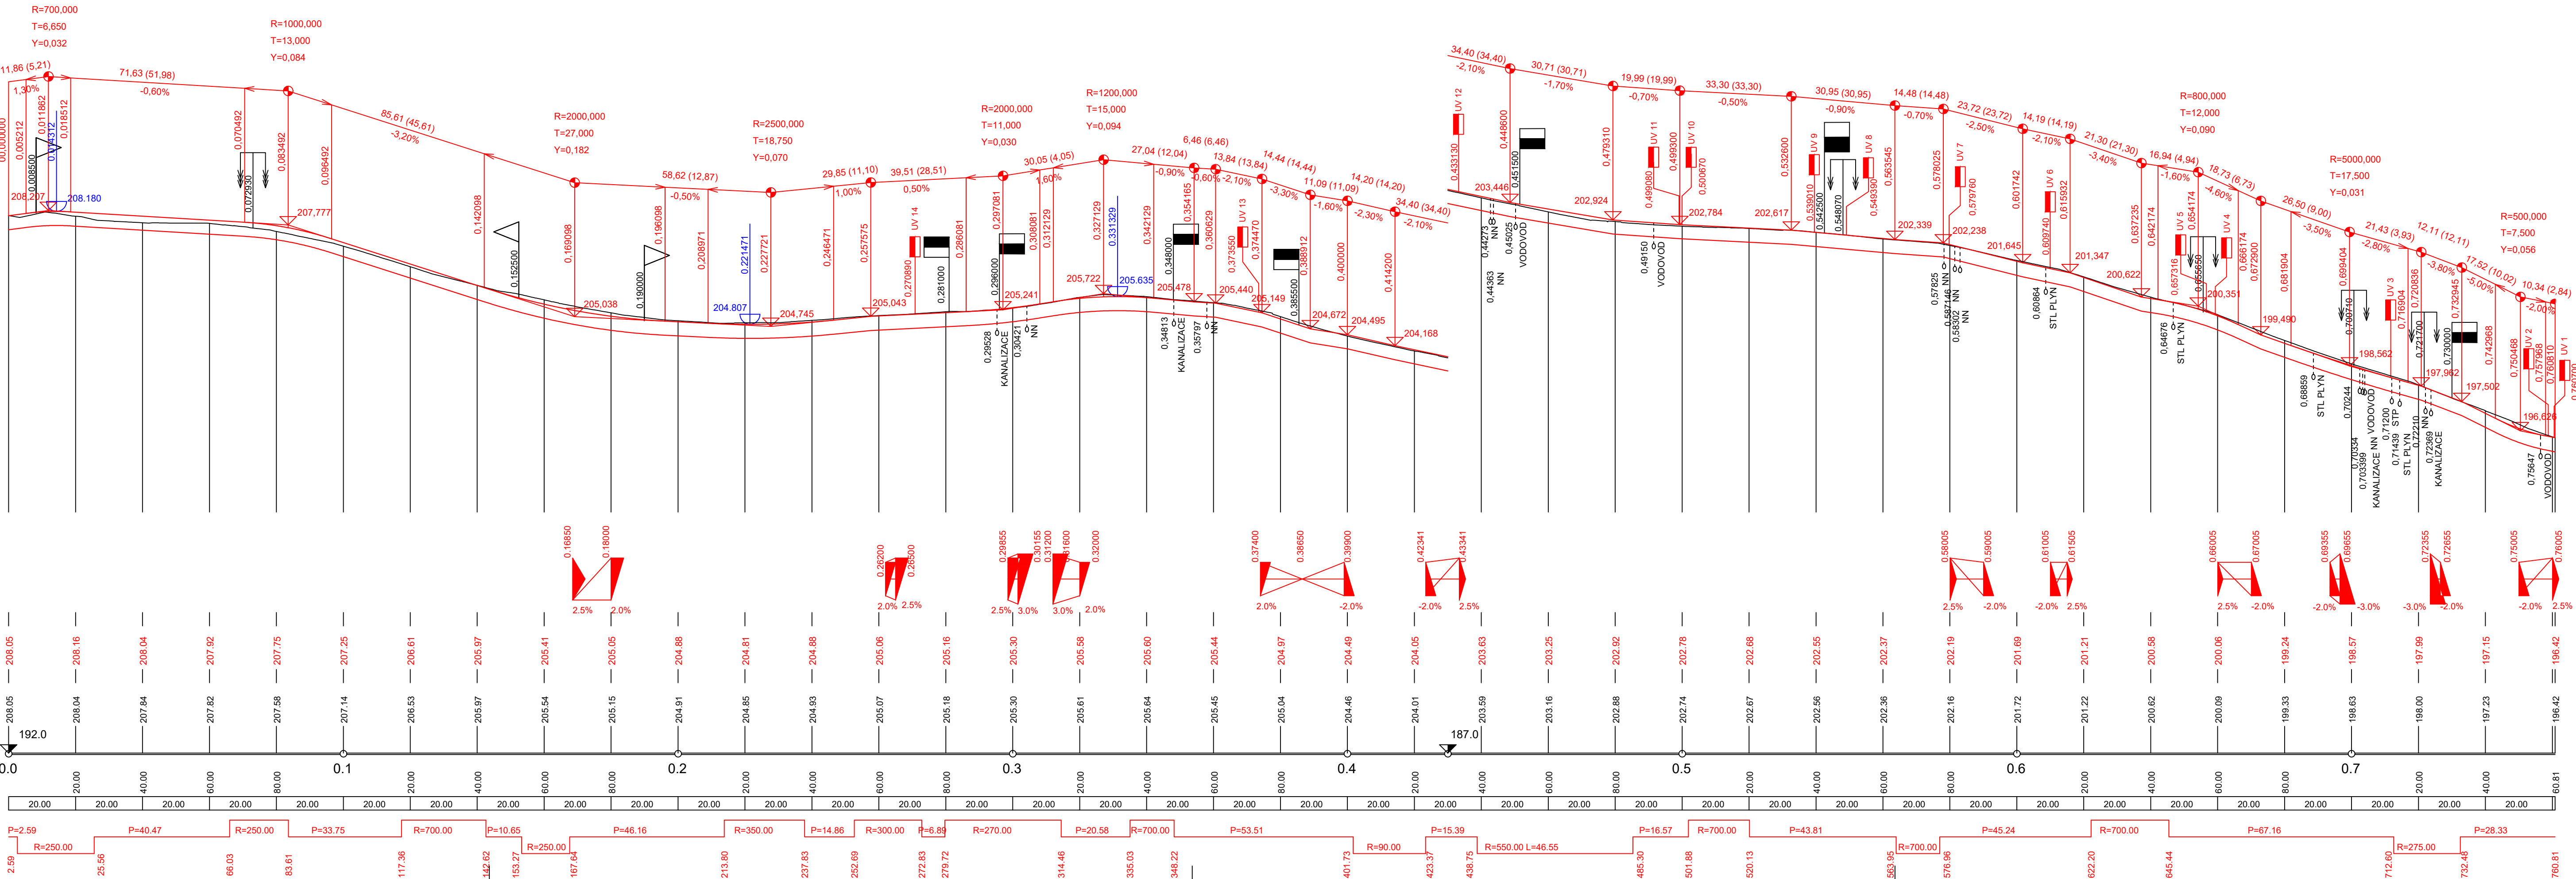

Souřadnicový systém: S-JTSK

Výškový systém: Bpv

ZHOTVITEL: ATELIÉR PROJEKTOVÁNÍ INŽENÝRSKÝCH STAVEB s.r.o.			
AKCE: III/0093 ZLONÍN, REKONSTRUKCE SILNICE		OHRADNÍ 24B 140 00 PRAHA 4 IČ: 61853267 	
INVESTOR:  KSÚS STŘEDOČESKÉHO KRAJE příspěvková organizace	HLAVNÍ INŽENÝR PROJEKTU: Ing. Viktor NEJEDLÝ 	ZODPOVĚDNÝ PROJEKTANT: Ing. Jan PIKORA 	tel: 241 481 215 e-mail: apis@apis-sro.eu www: www.apis-sro.eu
VYPRACOVAL: Ing. Jan PIKORA 		KONTROLOVAL: Ing. Tomáš PODROUŽEK 	ZAK. ČÍSLO: 3345/08
KRAJ: STŘEDOČESKÝ		OKRES: PRAHA-VÝCHOD	
NÁZEV PŘÍLOHY: PODÉLNÝ PROFIL		DATUM: SRPEN 2024	FORMÁTU A4: 5
STUP.PROJ.: PDPS		MĚŘITKO: 1:1000/100	PŘÍLOHA: D.1.3