


Střecha  
±10,130



**LEGENDA ZP:**

- S – srcho – vanička 900x900
- nástěnná baterie os. 1150mm, r. 150mm
- SZ – zrušeno
- S3 – srcho – vanička 800x800
- D – dřez (dle linky)
- stojánková páková baterie
- započtová uzávěrka v. 550mm dn50
- WC/WCi – WC nástěnné (invalidi)
- nápojení přímo na vodovod
- započtová uzávěrka součástí z.p.
- nápojení na stoupačku dn110
- U/Ls – umyvadlo (invalidi)
- 2x rohový ventil – sv/řv – v. 580mm rozteč 100mm
- P/S – prokva/sušička
- rohový ventil se vzdušnou klapkou
- prokvařový sítón h410 v. 500mm
- Vý – výleka h.b. 670mm
- nástěnná baterie os. 1150mm, r. 150mm
- započtová uzávěrka v. 350mm DN50

**POZNÁMKY:**

Každý vstup potrubí mezi dvěma patřními  
úseky bude opatřen prořezávací ucpávkou.

Zařizovací předměty jsou předmětem vzorkování  
investora, nejsou tak součástí výkazu – výkaz  
končí podomřákovými přípravami

V 1PP bude proveden uzavírací selenoidový ventil,  
ovládání dle EI no zkušebního díla zaplavení

**LEGENDA:**

- VODOVOD – STUDENA
- VODOVOD – TEPLA
- VODOVOD – ČERKÁČE
- V1-Vv – vodovodní stoupační potrubí
- UK – skupina uzavíracích kahanů pro jednotlivé odděky
- z patřního vodovodu (S11, V13/4, C1/2)

**Obec:** Rožmitál pod Třemšínem [541231]

**Okres:** Příbram

**Katastrální území:** Rožmitál pod Třemšínem [742848]

**Parcelní číslo:** p.č. 917/1

**Souřadnicový systém:** JTSK

**Výškový systém:** Balt po vyrovnaní

±0,000 = 1 nadzemní podlaží – stávající

04		
03		
02		
01		
změny	popis	vypracoval

Generální projektant stavby: IPOKa, s.r.o., Blanýšská 558, 281 02 Cerhenice  
IČO: 078 37 071 tel: +420 777 892 204 email: info@ipoka.cz

ZPRACOVATEL ČÁSTI PROJEKTU:  
VYPRACOVAL: ZODPOVĚDNÝ PROJEKTANT: HLAVNÍ PROJEKTANT:  
Ing. Jiř. Z. Kozlůhyz Miroslav Brousek Martin Havlíček

INVESTOR: Centrum Rožmitál pod Třemšínem, Na Spravedlnosti 589, R. p. T.  
Ing. Jiř. Z. Kozlůhyz

STAVBA: Novostavba objektu občanské vybavenosti – domov seniorů

MÍSTO: na p.č. 917/1 a p.č. 917/14  
k.ú. Rožmitál pod Třemšínem [742848]

ČÁST: D1.4 – Technika prostředí stavby / D1.4.1 – zdravotně technické instalace

OBSAH: Vodovod rozvinuté řecy

ŠK. ČÍSLO: 24/15  
STUPEN PD: DPS  
FORMÁT: 1470x297  
MĚŘITKO: 1:50  
VČ: KOPIE

**D.1.4.1.11**