


M 1:50

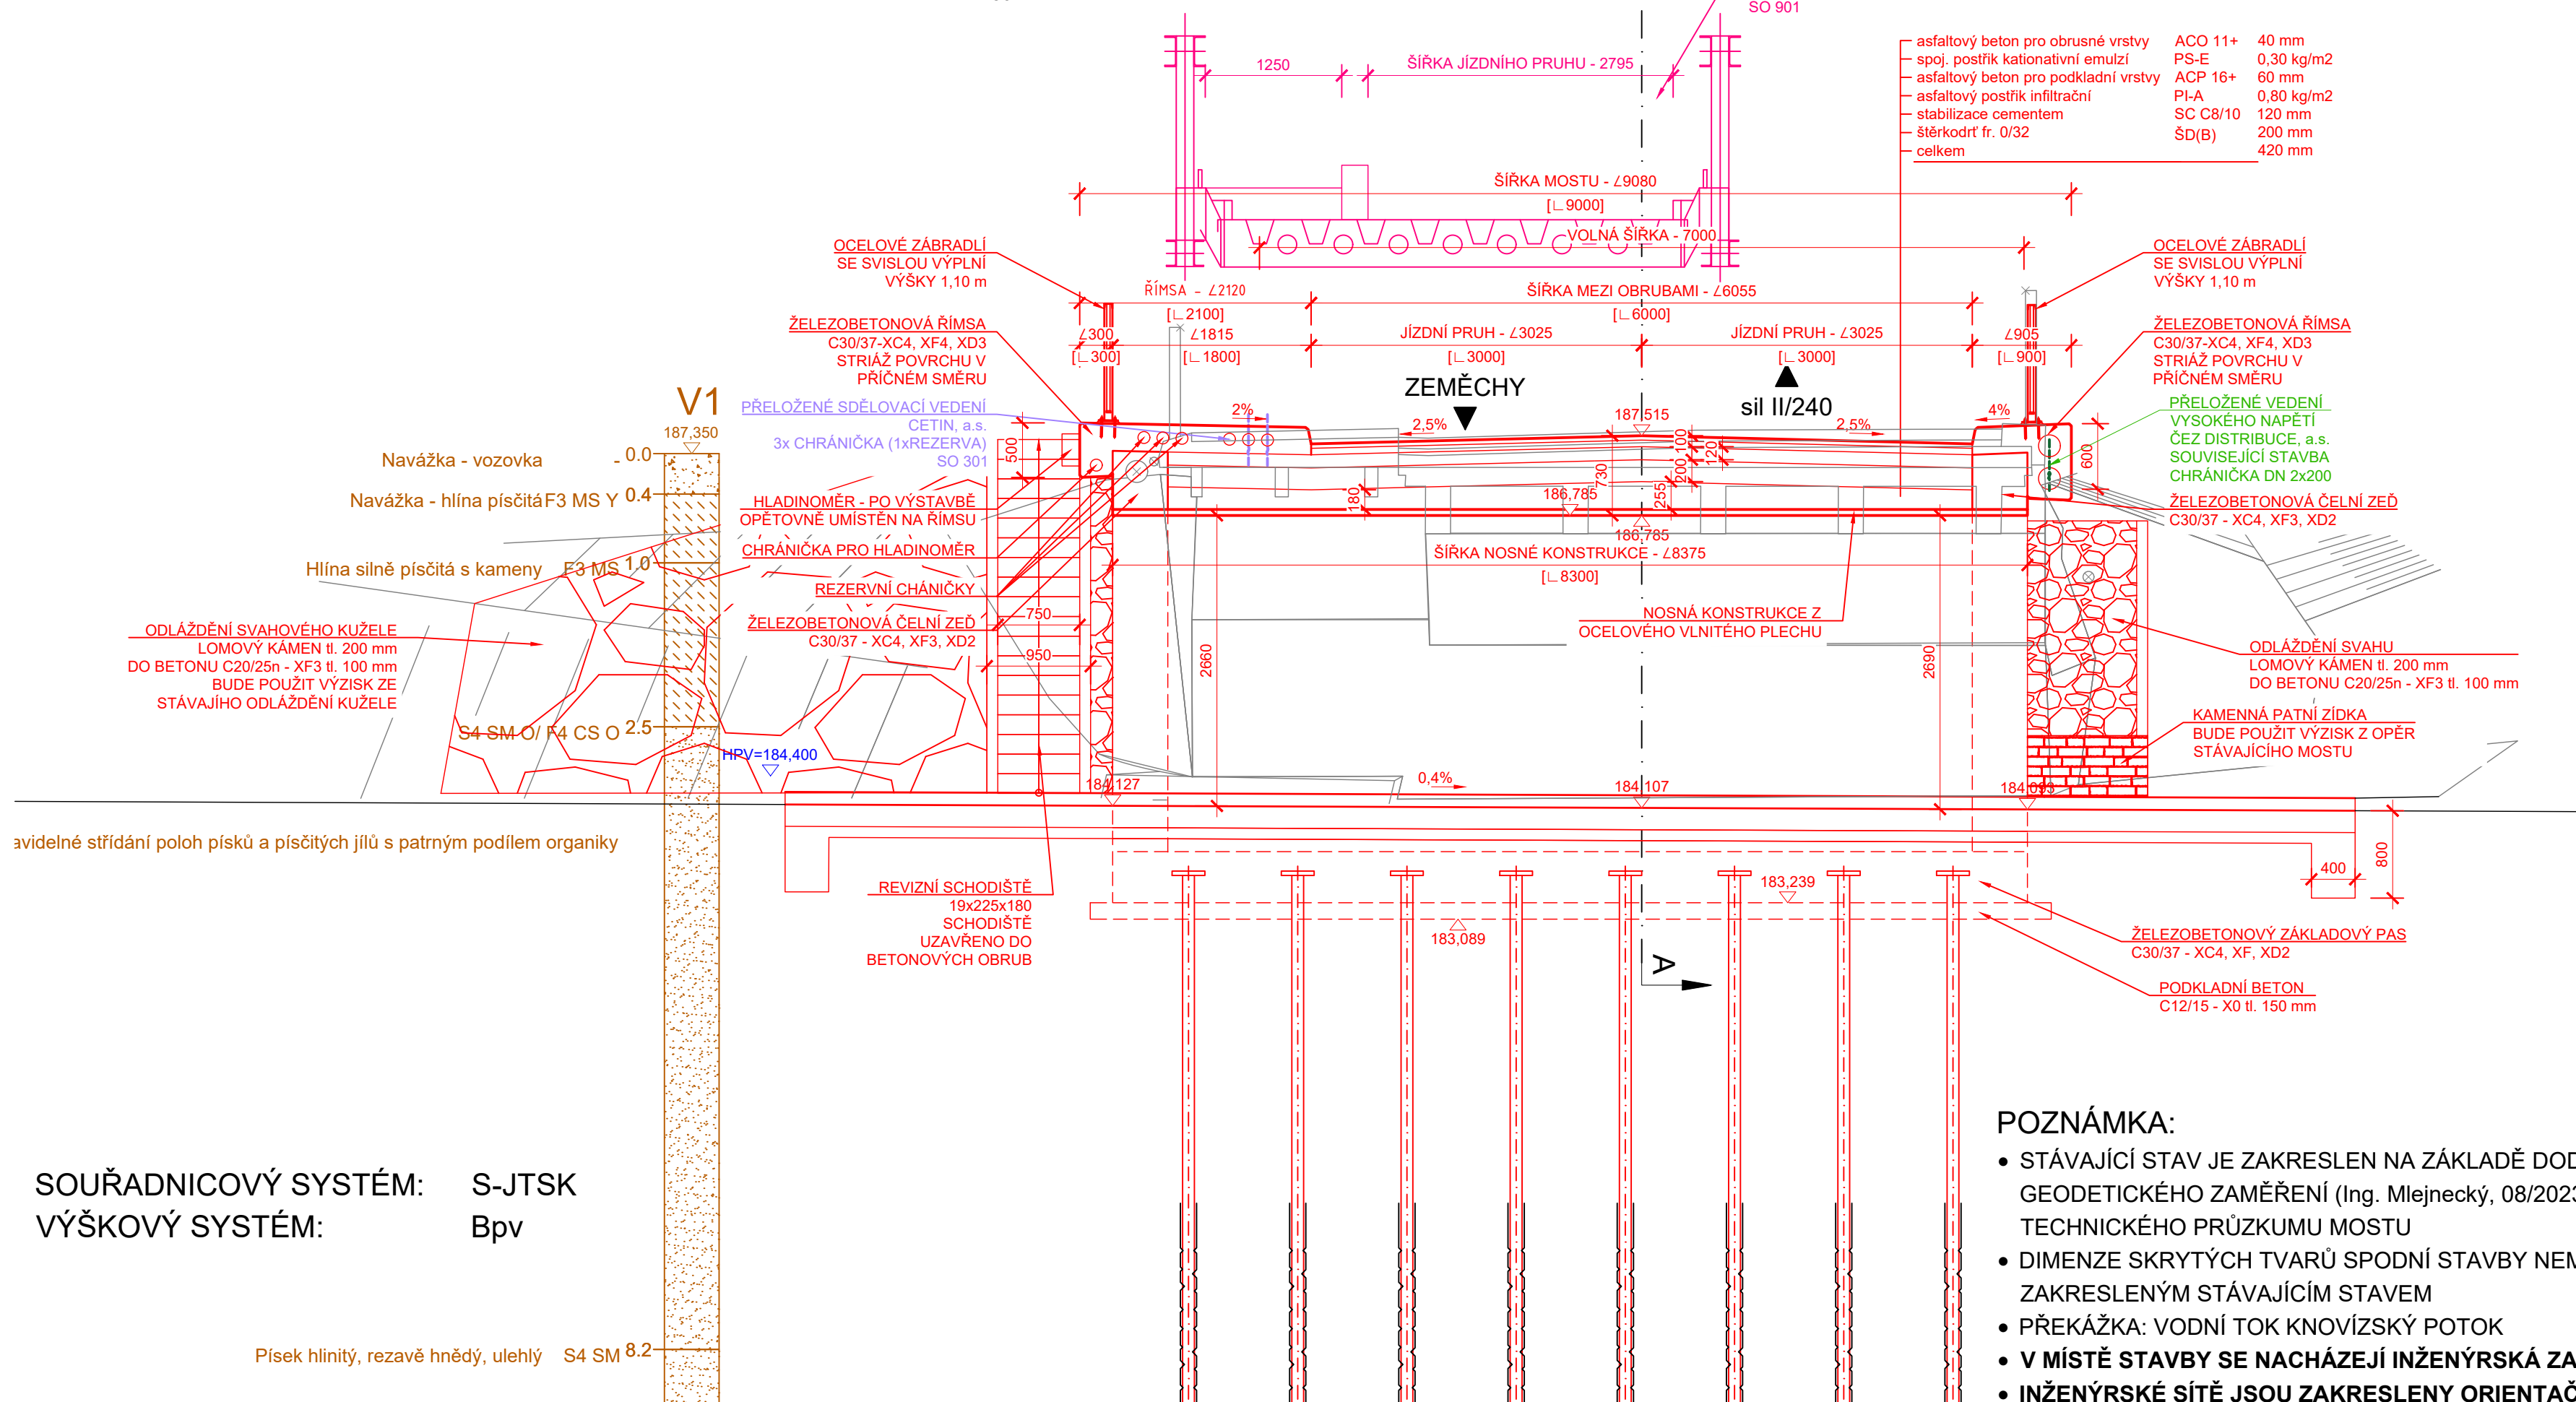

SOUŘADNICOVÝ SYSTÉM: S-JTSK
VÝŠKOVÝ SYSTÉM: Bpv

Písek hlinitý, rezavě hnědý, ulehlý S4 SM 8.2

POZNÁMKA:

- STÁVAJÍCÍ STAV JE ZAKRESLEN NA ZÁKLADĚ DODANÉHO GEODETICKÉHO ZAMĚŘENÍ (Ing. Mlejnecký, 08/2023) A STAVEBNĚ-TECHNICKÉHO PRŮZKUMU MOSTU
- DIMENZE SKRYTÝCH TVARŮ SPODNÍ STAVBY NEMUSÍ BÝT SHODNÉ SE ZAKRESLENÝM STÁVAJÍCÍM STAVEM
- PŘEKÁŽKA: VODNÍ TOK KNOVÍZSKÝ POTOK
- **V MÍSTĚ STAVBY SE NACHÁZEJÍ INŽENÝRSKÁ ZAŘÍZENÍ**
- **INŽENÝRSKÉ SÍTĚ JSOU ZAKRESLENY ORIENTAČNĚ !!!**

DPS

STAVBA:


III/24020 ZEMĚCHY, MOST ev.č. 24020-1 PŘES
KNOVÍZSKÝ POTOK V OBCI ZEMĚCHY - PD

OBJEDNATEL:

Krajská správa a údržba silnic Středočeského kraje, p.o.

Zborovská 81/11
150 21 Praha 5 - Smíchov



 dipont DIPONT s.r.o., projektová a inženýrská činnost Klášská 1432/18, 400 01 Ústí nad Labem, CZ E: dipont@dipont.cz T: 00420 475 201 724			Zakázka: D23211	Datum: 08/2024
ODP. PROJEKTANT SO	VYPRACOVAL	TECHNICKÁ KONTROLA	Účel PD:	DPS
ING. NORBERT PELC	ING. NORBERT PELC	ING. LENKA GRESLOVÁ	Měřitko:	1:50
<i>Pelc</i>	<i>Pelc</i>	<i>Greslová</i>	Formát:	4xA4
OBJEKT: <div style="text-align: center; font-size: 24px; font-weight: bold;">SO 201 Most ev. č. 24020-1</div>			Část: <div style="text-align: center; font-size: 36px; font-weight: bold;">D.1.2.1</div>	Paré:
PŘÍLOHA: <div style="text-align: center; font-size: 24px; font-weight: bold;">DISPOZICE NOVÉHO STAVU - PŘÍČNÝ ŘEZ</div>			Příloha: <div style="text-align: center; font-size: 36px; font-weight: bold;">08</div>	

Tato dokumentace neslouží k realizaci stavby!