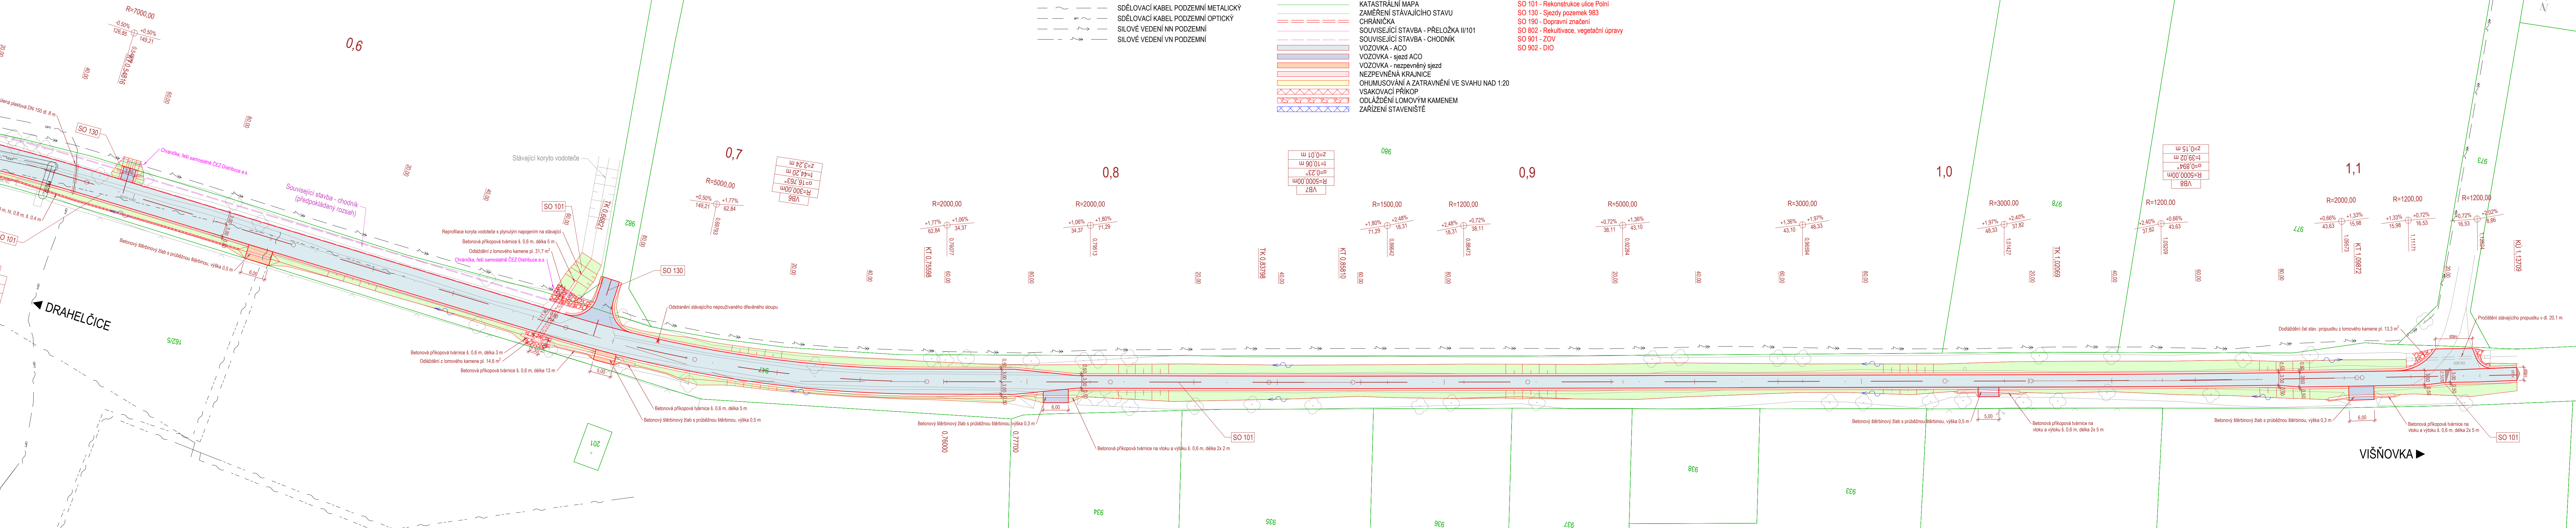






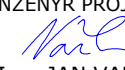
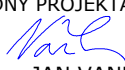

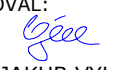


KOORDINAČNÍ SITUAČNÍ VÝKRES
M 1:500



NÁZEV STAVBY:			
DRAHELČICE, ULICE POLNÍ - PD			
ISPROFIN:			
OBJEDNATEL:		KRAJSKÁ SPRÁVA A ÚDRŽBA SILNIC STŘEDOČESKÉHO KRAJE, příspěvková organizace ZBOROVSKÁ 11 150 21, PRAHA 5	
			
ZHOTOVITEL: SPOLEČNOST AFSAG PRIS			
HIP: ING. JAN VANĚK			
VEDOUCÍ SPOLEČNOSTI:	ÚČASTNÍK SPOLEČNOSTI:	ÚČASTNÍK SPOLEČNOSTI:	
 AFRY AFRY CZ s.r.o. MAGISTRŮ 1275/13 140 00 PRAHA 4 ČESKÁ REPUBLIKA	 SAGASTA SAGASTA s.r.o. NOVODVORSKÁ 1010/014 142 01 PRAHA 4 ČESKÁ REPUBLIKA	 PRIS <i>projektová kancelář spol. s r.o.</i> PRIS s.r.o. OSOŤVÁ 717/20 625 00 BRNO ČESKÁ REPUBLIKA	

SOUŘADNICOVÝ S-JTISK, VÝŠKOVÝ SYSTÉM BpV 		KRAJSKÁ SPRÁVA A ÚDRŽBA SILNICE, příspěvková organizace ZBOROVSKÁ 11 150 21, PRAHA 5		ZHOTOVITEL:  AFRY MAGISTR 1275/13 140 00 PRAHA 4 tel.: +420 277 005 500 www.afry.cz	
HLAVNÍ INŽENÝR PROJEKTU:  Ing. JAN VANĚK		ZODPOVĚDNÝ PROJEKTANT:  Ing. JAN VANĚK		VYPRACOVAL:  Bc. TOMÁŠ BARTÁK	
				KONTROLOVAL:  Ing. JAKUB VYHNÁLEK	
NÁZEV PROJEKTU: <div style="text-align: center; font-size: 1.2em; font-weight: bold;">DRAHELČICE, ULICE POLNÍ - PD</div>					
ČÁST:		SITUAČNÍ VÝKRESY			
STAVEBNÍ OBJEKT:		-			
PŘÍLOHA:		KOORDINAČNÍ SITUAČNÍ VÝKRES			
KRAJ:	STŘEDOČESKÝ KRAJ	ČÁST: <div style="font-size: 2em; font-weight: bold; text-align: center;">C.</div>	PŘÍLOHA Č.: <div style="font-size: 3em; font-weight: bold; text-align: center;">3.2</div>	ČÍSLO PARE:	
DATUM:	10/2021				
STUPEŇ:	PDPS				
MĚŘÍTKO:	1:500				
Č. ZAKÁZKY:	2020/0085				