


M 1:500/50

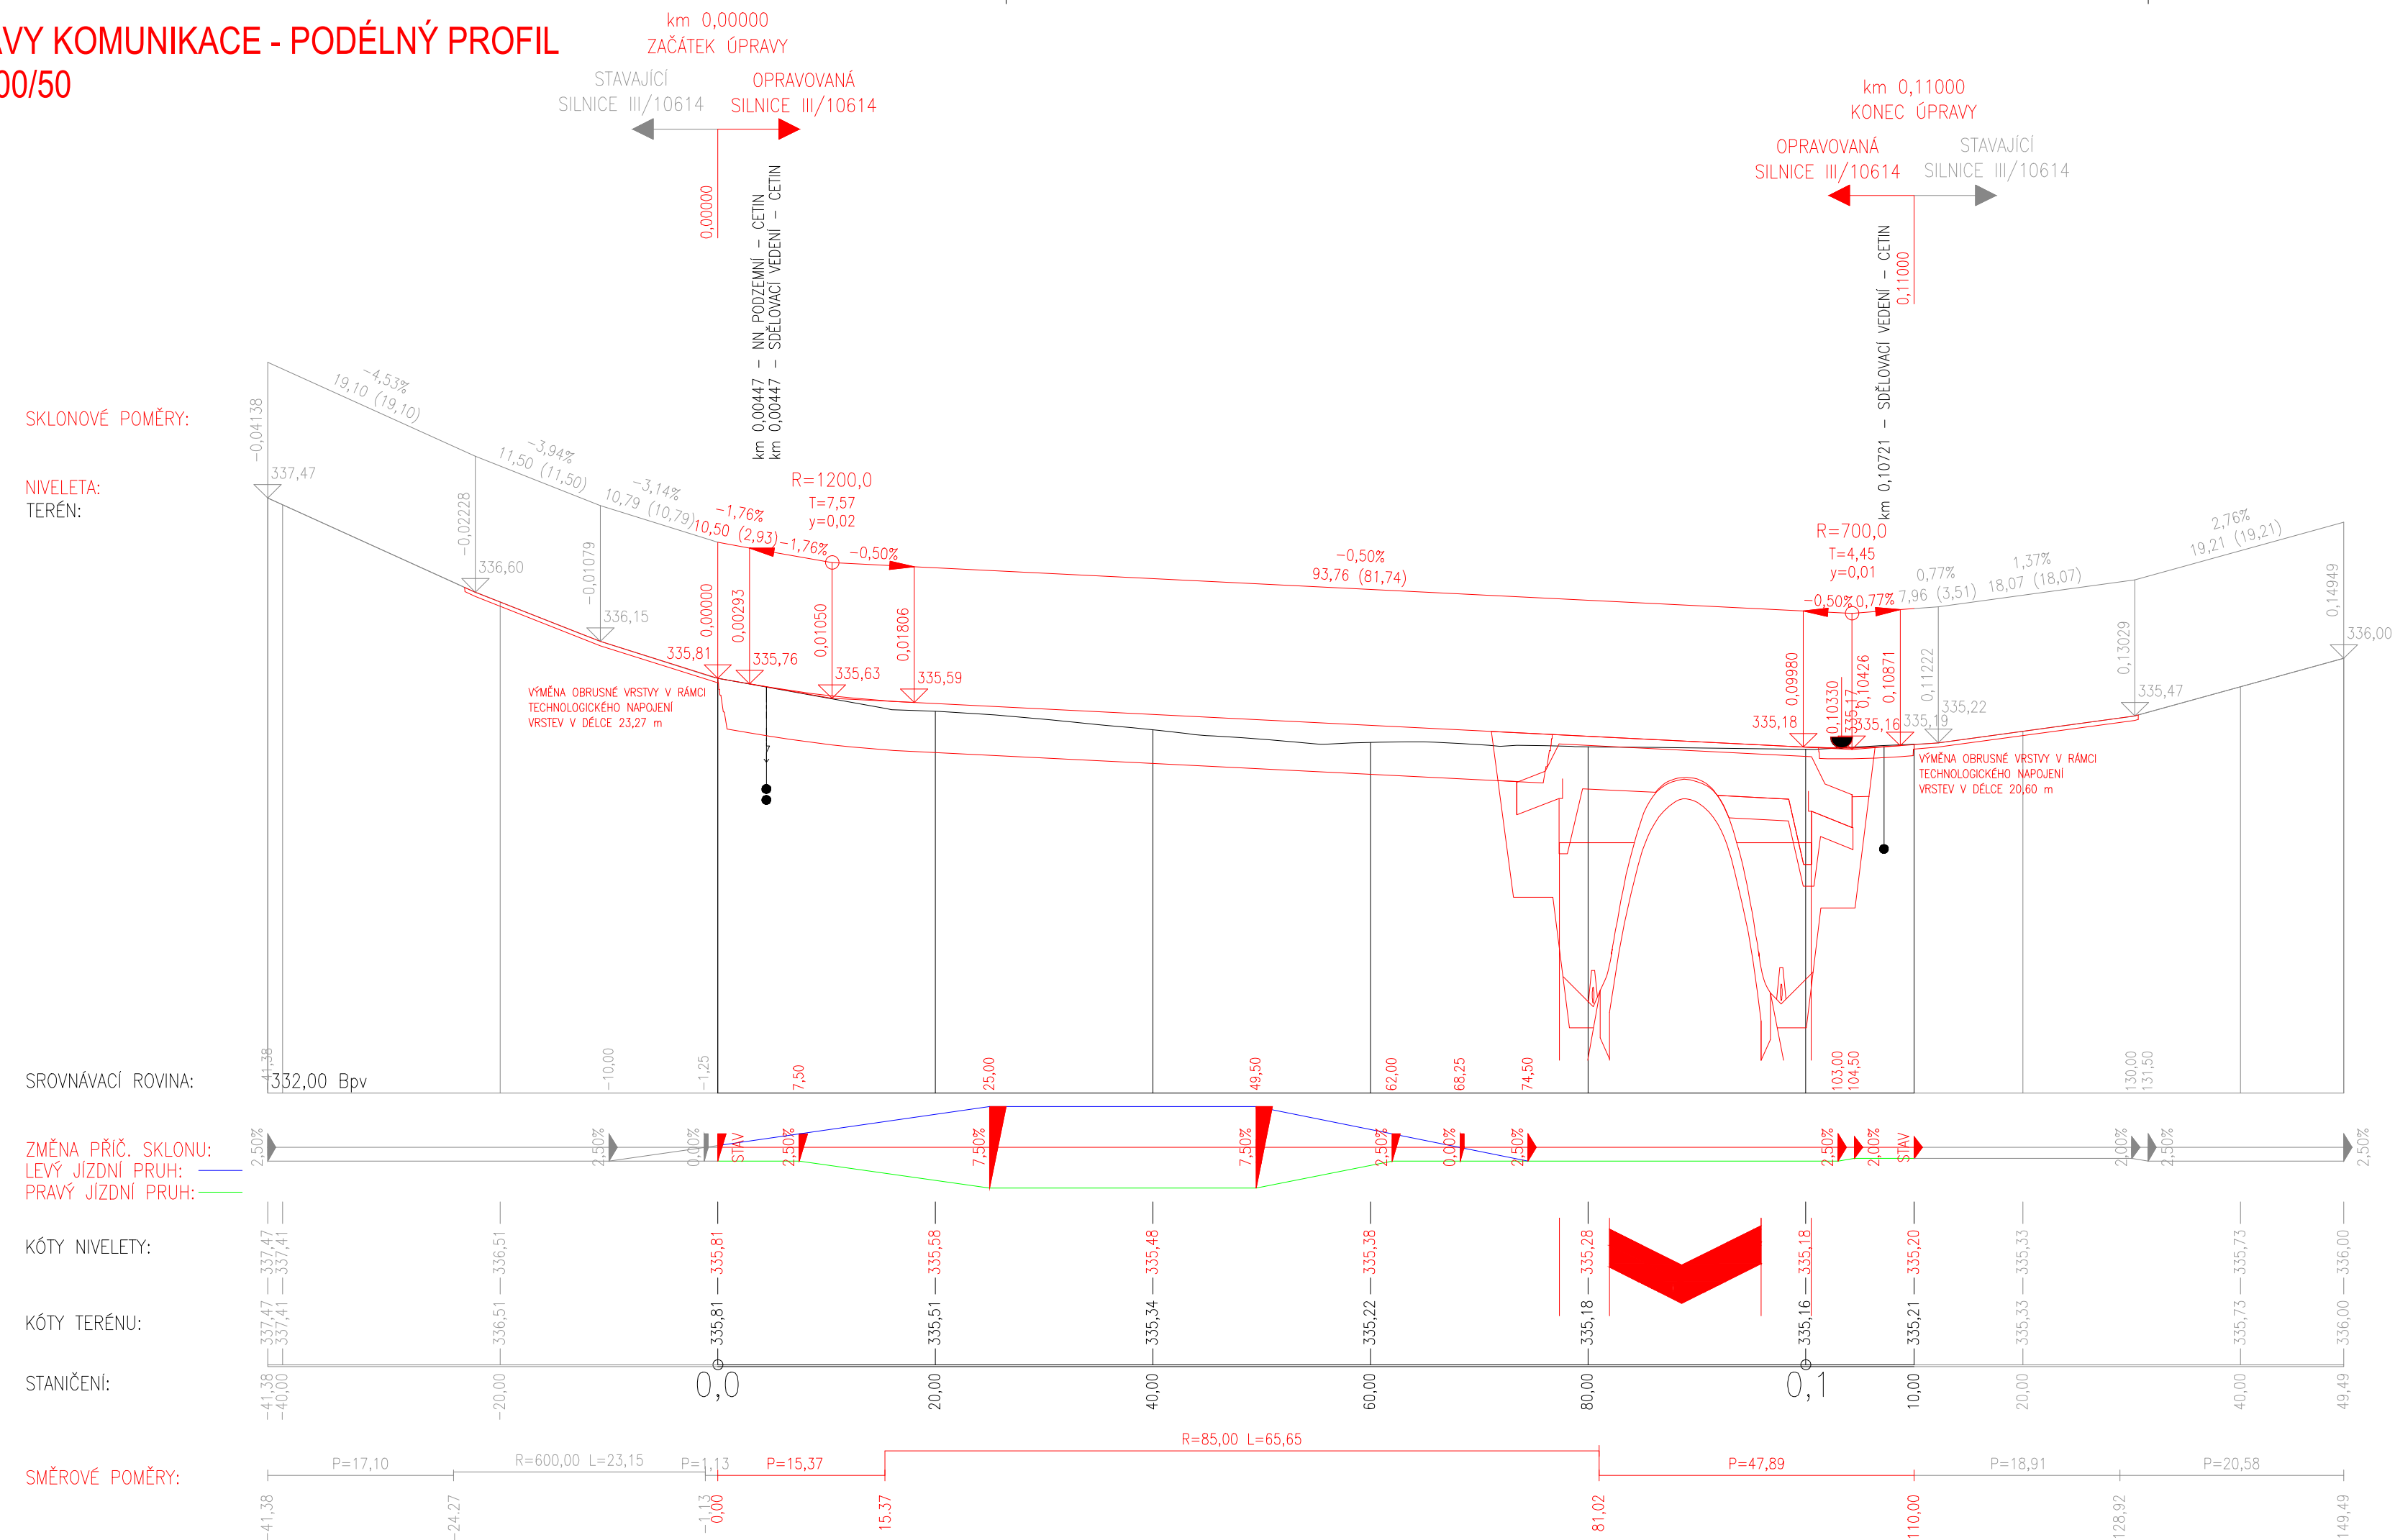

POZNÁMKA:
 Zákresy inženýrských sítí byly provedeny dle podkladů příslušných správců.
 Zákres inženýrských sítí je pouze orientační a před započítím stavebních prací je nutno sítě vytyčit ve spolupráci se správci a viditelně označit v terénu.

SOUŘADNICOVÝ S-JTSK, VÝŠKOVÝ SYSTÉM Bpv

OBJEDNATEL:		KRAJSKÁ SPRÁVA A ÚDRŽBA SILNIC STŘEDOČESKÉHO KRAJE p.o. ZBOROVSKÁ 11 150 21 PRAHA 5		ZHOTOVITEL:		 AFRY AFRY CZ s.r.o. MAGISTRŮ 1275/13 140 00 PRAHA 4 tel.: +420 277 005 500 www.afry.cz	
HLAVNÍ INŽENÝR PROJEKTU:		ZODPOVĚDNÝ PROJEKTANT:		VYPRACOVAL:		KONTOLOVAL:	
Ing. ONDŘEJ JANOTA		Ing. LUKÁŠ ZEMEK		Ing. MAREK ŠINDELÁŘ		Ing. TOMÁŠ KUBÍN	
NÁZEV PROJEKTU:							
III/10614 KONOPIŠTĚ, MOST EV. Č. 10614-2 - PD							
ČÁST:		DOKUMENTACE OBJEKTŮ					
STAVEBNÍ OBJEKT:		SO 201 - MOST EV. Č. 10614-2					
PŘÍLOHA:		ÚPRAVY KOMUNIKACE - PODÉLNÝ PROFIL					
KRAJ:	STŘEDOČESKÝ KRAJ	ČÁST:	PŘÍLOHA Č.:	ČÍSLO PARE:			
DATUM:	11/2023	D.1.2		15			
STUPEŇ:	PDPS						
MĚŘÍTKO:	1:500/50						
Č. ZAKÁZKY:	2020/0059						