
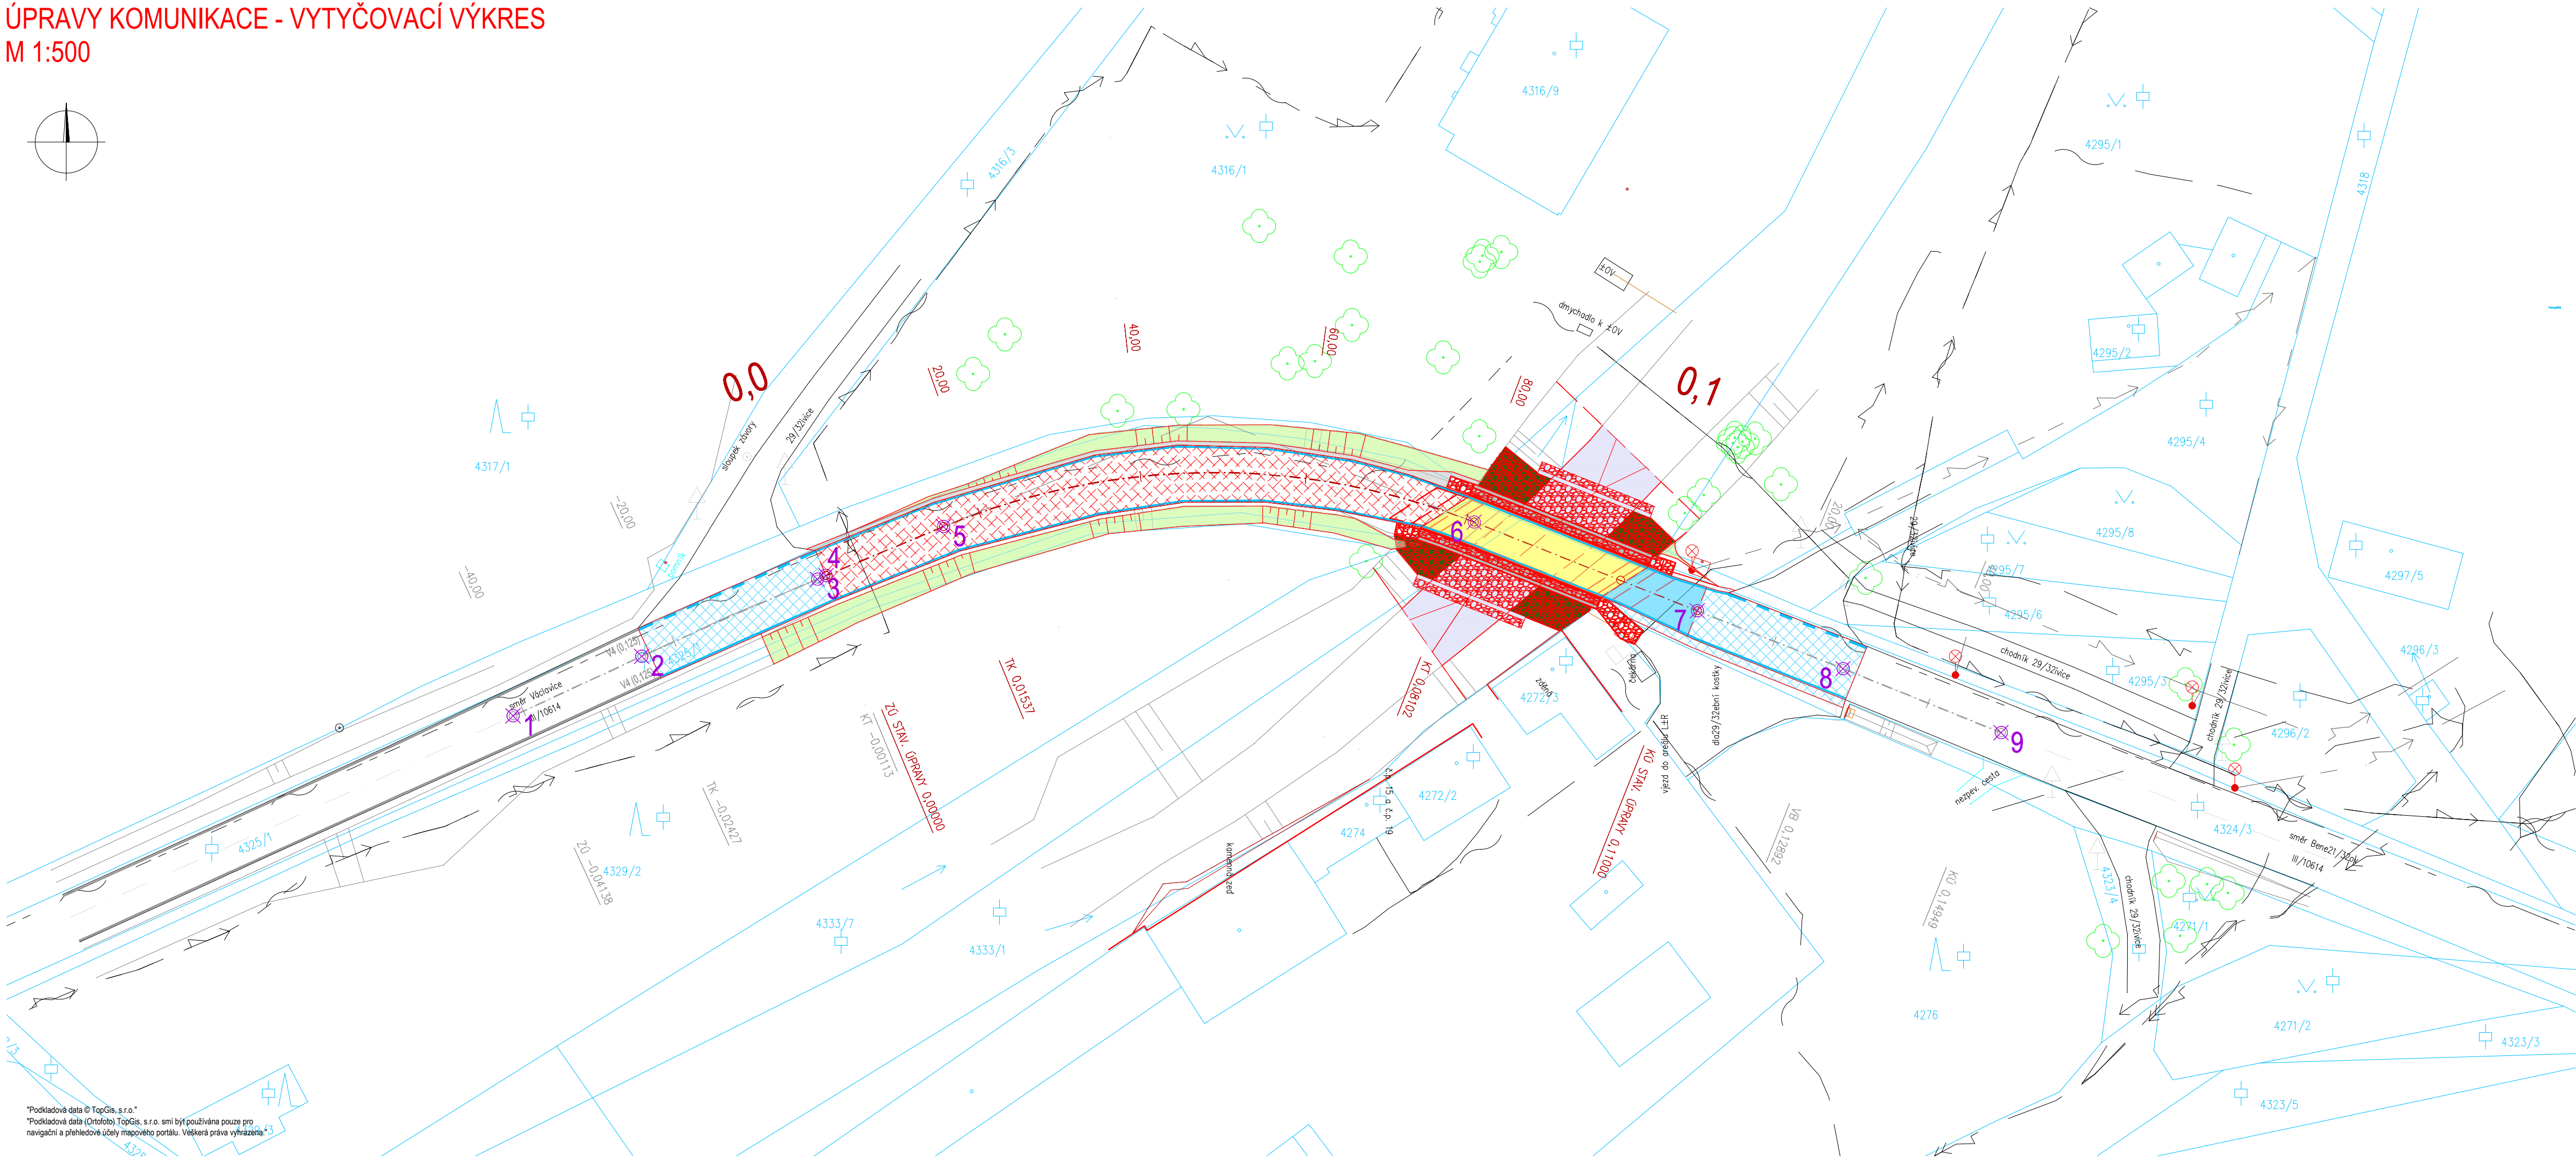


ÚPRAVY KOMUNIKACE - VYTYČOVACÍ VÝKRES
M 1:500

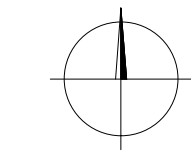

*Podkladová data © TopGis, s.r.o.
*Podkladová data (Ortofoto) TopGis, s.r.o. smí být použita pouze pro navigační a přehledové účely mapového portálu. Všechna práva vyhrazena.

LEGENDA:
PLOCHY:

Vozovka - asfaltová

Vozovka - asfaltová - sanace krytu

Vozovka - asfaltová - most

Nezpevněná krajnice

Násyp

Zeleň

Technologické napojení - vozovka

HRANY:

Hrany - nové - trvalé

Hrany - stávající

Hrany - katastr nemovitostí

Vodorovné dopravní značení

Vytyčovací body

STÁVAJÍCÍ INŽENÝRSKÉ SÍTĚ:

Silnoproud - NN

Silnoproud - VN

Sdělovací kabely - zaměřený

Sdělovací kabely - nezaměřený

Veřejné osvětlení - nezaměřené

POZNÁMKA:
Zákresy inženýrských sítí byly provedeny dle podkladů příslušných správců.
Zákres inženýrských sítí je pouze orientační a před započítáním stavebních prací je nutno sítě vytyčit ve spolupráci se správcem a viditelně označit v terénu.

| VYTYČOVANÉ BODY | | | |
|-----------------|--------------|-------------|-----------------------|
| Č. BODU | X | Y | TYP BODU |
| 1 | 1078927.3140 | 730723.7110 | ZÚ -0,04138 |
| 2 | 1078920.1346 | 730708.1870 | TK -0,02427 |
| 3 | 1078910.8268 | 730686.9968 | KT -0,00113 |
| 4 | 1078910.3928 | 730685.9546 | ZÚ STAV. ÚPR. 0,00000 |
| 5 | 1078904.4843 | 730671.7664 | TK 0,01537 |
| 6 | 1078903.9469 | 730607.7344 | KT 0,08102 |
| 7 | 1078914.6359 | 730580.8015 | KÚ STAV. ÚPR. 0,11000 |
| 8 | 1078921.6135 | 730563.2200 | VB 0,12892 |
| 9 | 1078929.3470 | 730544.1510 | KÚ 0,14949 |

OBJEDNATEL:

KRAJSKÁ SPRÁVA A
ÚDRŽBA SILNIC
STŘEDOČESKÉHO KRAJE
p.o.
ZBOROVSKÁ 11
150 21 PRAHA 5

ZHOTOVITEL:

AFRY CZ s.r.o.
MAGISTŘI 1275/13
140 00 PRAHA 4
tel.: +420 277 005 500
www.afry.cz

HLAVNÍ INŽENÝR PROJEKTU: Ing. ONDŘEJ JANOTA
ZODPOVĚDNÝ PROJEKTANT: Ing. LUKÁŠ ZEMEK
VYPRACOVAL: Ing. MAREK ŠINDELÁŘ
KONTROLOVAL: Ing. TOMÁŠ KUBÍN

NÁZEV PROJEKTU:
III/10614 KONOPIŠTĚ, MOST EV. Č. 10614-2 - PD

ČÁST:

STAVEBNÍ OBJEKT:

PŘÍLOHA:

KRAJ: STŘEDOČESKÝ KRAJ
DATUM: 11/2023
STUPĚŇ: PDPS
MĚŘÍTKO: 1:500
Č. ZAKÁZKY: 2020/0059

ČÁST:
D.1.2

PŘÍLOHA Č.:
18

ČÍSLO PARE:

DOKUMENTACE OBJEKTŮ
SO 201 - MOST EV. Č. 10614-2
ÚPRAVY KOMUNIKACE - VYTYČOVACÍ VÝKRES