

LEGENDA

- KATASTR NEMOVITOSTÍ
STÁVAJÍCÍ STAV
PŘEDPOKLADANÁ HRANA - PŘEDPOKLAD
SCHEMA VRTU Z DIAGNOSTICKÉHO PRŮZKUMU
PŘEDPOKLADANÉ VÝKOPY
DEMOLICE
- INŽENÝRSKÉ SÍTĚ - STÁVAJÍCÍ
KANALIZACE
CETNÍ ZAMĚŘENÝ - METALOVÝ KABEL
CETNÍ ZAMĚŘENÝ - SPOJOVÉ VEDENÍ (OPT. KABELHOPE TRUBKA)
VEDENÍ NN ČEZ
VEDENÍ VO TS BENEŠOV

POZNÁMKY

- SOUŘADNICOVÝ SYSTÉM S-JTSK, VÝŠKOVÝ SYSTÉM BpV
- SKRYTÉ HRANY KONSTRUKCÍ JSOU PŘEDPOKLÁDÁNE A NEMUSÍ SOUHLASIT SE SKUTEČNOSTÍ
- TLOUŠTKA KLENBY, OBLADU, POPRSMICH ŽDÍ A OPĚRY VYCHÁZÍ ZE STAVEBNÍ TECHNICKÉHO PRŮZKUMU
- ZKRESLENÍ STÁVAJÍCÍCH INŽENÝRSKÝCH SÍTÍ JE POUZE INFORMATIVNÍ DLE PODKLADŮ POSKYTNUTÝCH JEDNOTLIVÝMI SPRÁVCI SÍTÍ, PŘED ZAČETÍM STAVEBNÍCH PRACÍ JE NUTNÉ PROVĚST JEDNOTLIVÝMI SPRÁVCI PŘESNÉ VYTYČENÍ

SOUVISEJÍCÍ OBJEKTY

OZNAČENÍ	NÁZEV OBJEKTU
SO 181	DOPRAVNÍ INŽENÝRSKÉ OPATŘENÍ
SO 431	DOČASNÁ PŘELOŽKA SLOUPU VO

MATERIÁL:

BETONÁŘSKÁ VÝZTUŽ DLE ČSN EN 10080 A ČSN 42 0139

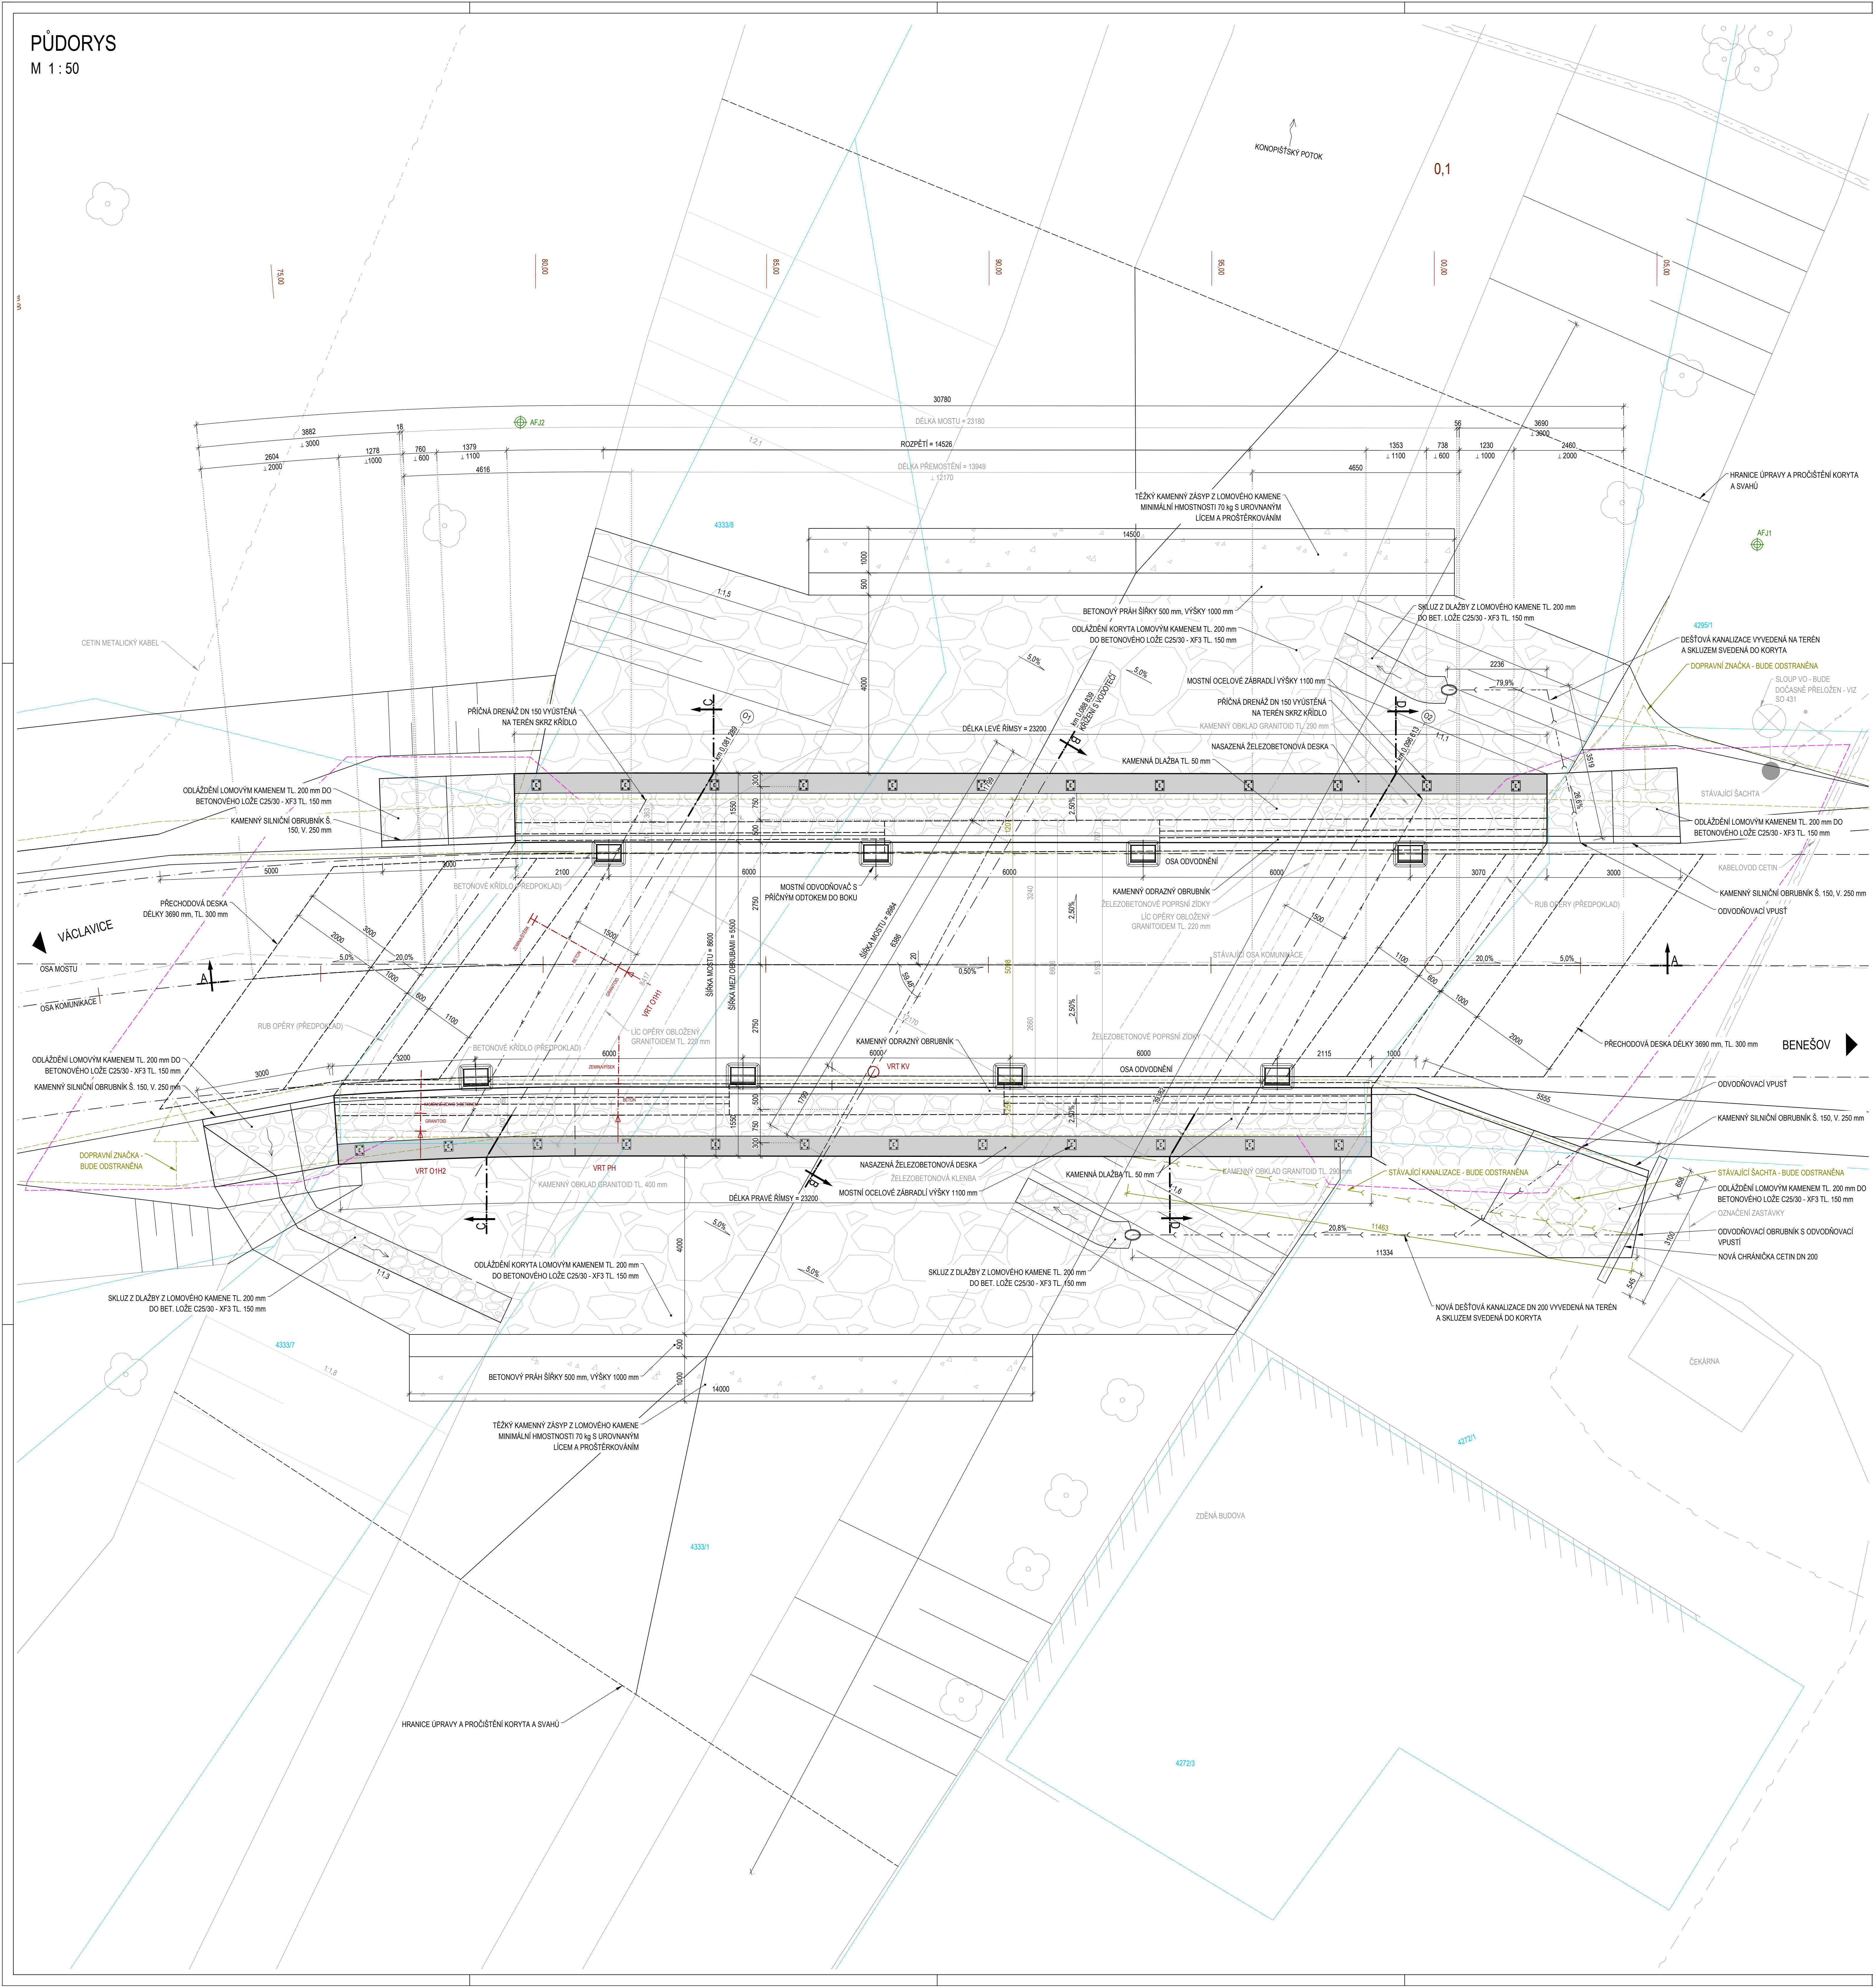
55000

BETON DLE ČSN EN 206+A2, ČSN P 73 2404 A TKP SPK KAP. 18, TAB. 18-2



POKLADNÍ BETON	C12/15 - X0
NASAZENÁ DESKA, DOBETONÁVKA ŽÍDEK	C30/37 - XC4, XD1, XF2
RÍMSY	C30/37 - XC4, XD1, XF2
ŽLABOVKY	C25/30 - XC4, XF3
PRÍČNÉ PRAHY V KORYTĚ POTOKA	C25/30 - XC4, XF3

NEKONSTRUKČNÍ BETON DLE TKP SPK KAP. 18, TAB. 18-2N

OBETONOVÁNÍ RUBOVÉ DRENÁŽE DRENÁŽNÍM BETONEM	MCB-8
LOŽE PRO OBRUBNÍKY, DLAŽBU A SKLUZY	C25/30n - XF3
POKLADNÍ BETON POD RUBOVOU DRENÁŽ	C12/15n - X0



SOUŘADNICOVÝ S-JTSK, VÝŠKOVÝ SYSTÉM BpV

OBIEDNATEL:		KRAJSKÁ SPRÁVA A ÚDRŽBA SILNIC STŘEDOČESKÉHO KRAJE		ZHOTOVITEL:		AFRY CZ s.r.o.	
		p.o. ZBOROVSKÁ 11 150 21 PRAHA 5		 AFRY		MAGISTRO 1275/13 140 00 PRAHA 4 tel.: +420 277 005 500 www.afry.cz	
HLAVNÍ INŽENÝR PROJEKTU:		ZODPOVĚDNÝ PROJEKTANT:		VYPRACOVAL:		KONTROLOVAL:	
Ing. ONDŘEJ JANOTA		Ing. LUKÁŠ ZEMEK		Ing. ZUZANA VÁVROVÁ		Ing. TOMÁŠ KUBÍN	
NAZEV PROJEKTU:							
III/10614 KONOPIŠTĚ, MOST EV. Č. 10614-2 - PD							
ČÁST:		DOKUMENTACE OBJEKTŮ					
STAVEBNÍ OBJEKT:		SO 201 - MOST EV. Č. 10614-2					
PŘELOHA:		PŮDORYS					
KRAJ:		STŘEDOČESKÝ KRAJ		ČÁST:		PŘELOHA Č.:	
DATUM:		11/2023		D.1.2		4.	
STUPEŇ:		PDPS					
MĚŘÍTKO:		1:50					
Č. ZAKÁZKY:		2020/0059				ČÍSLO PARE:	