


PŘÍČNÉ ŘEZY V PODPORÁCH

PŘÍČNÝ ŘEZ C-C S POHLEDEM NA OPĚRU O1

M 1 : 50

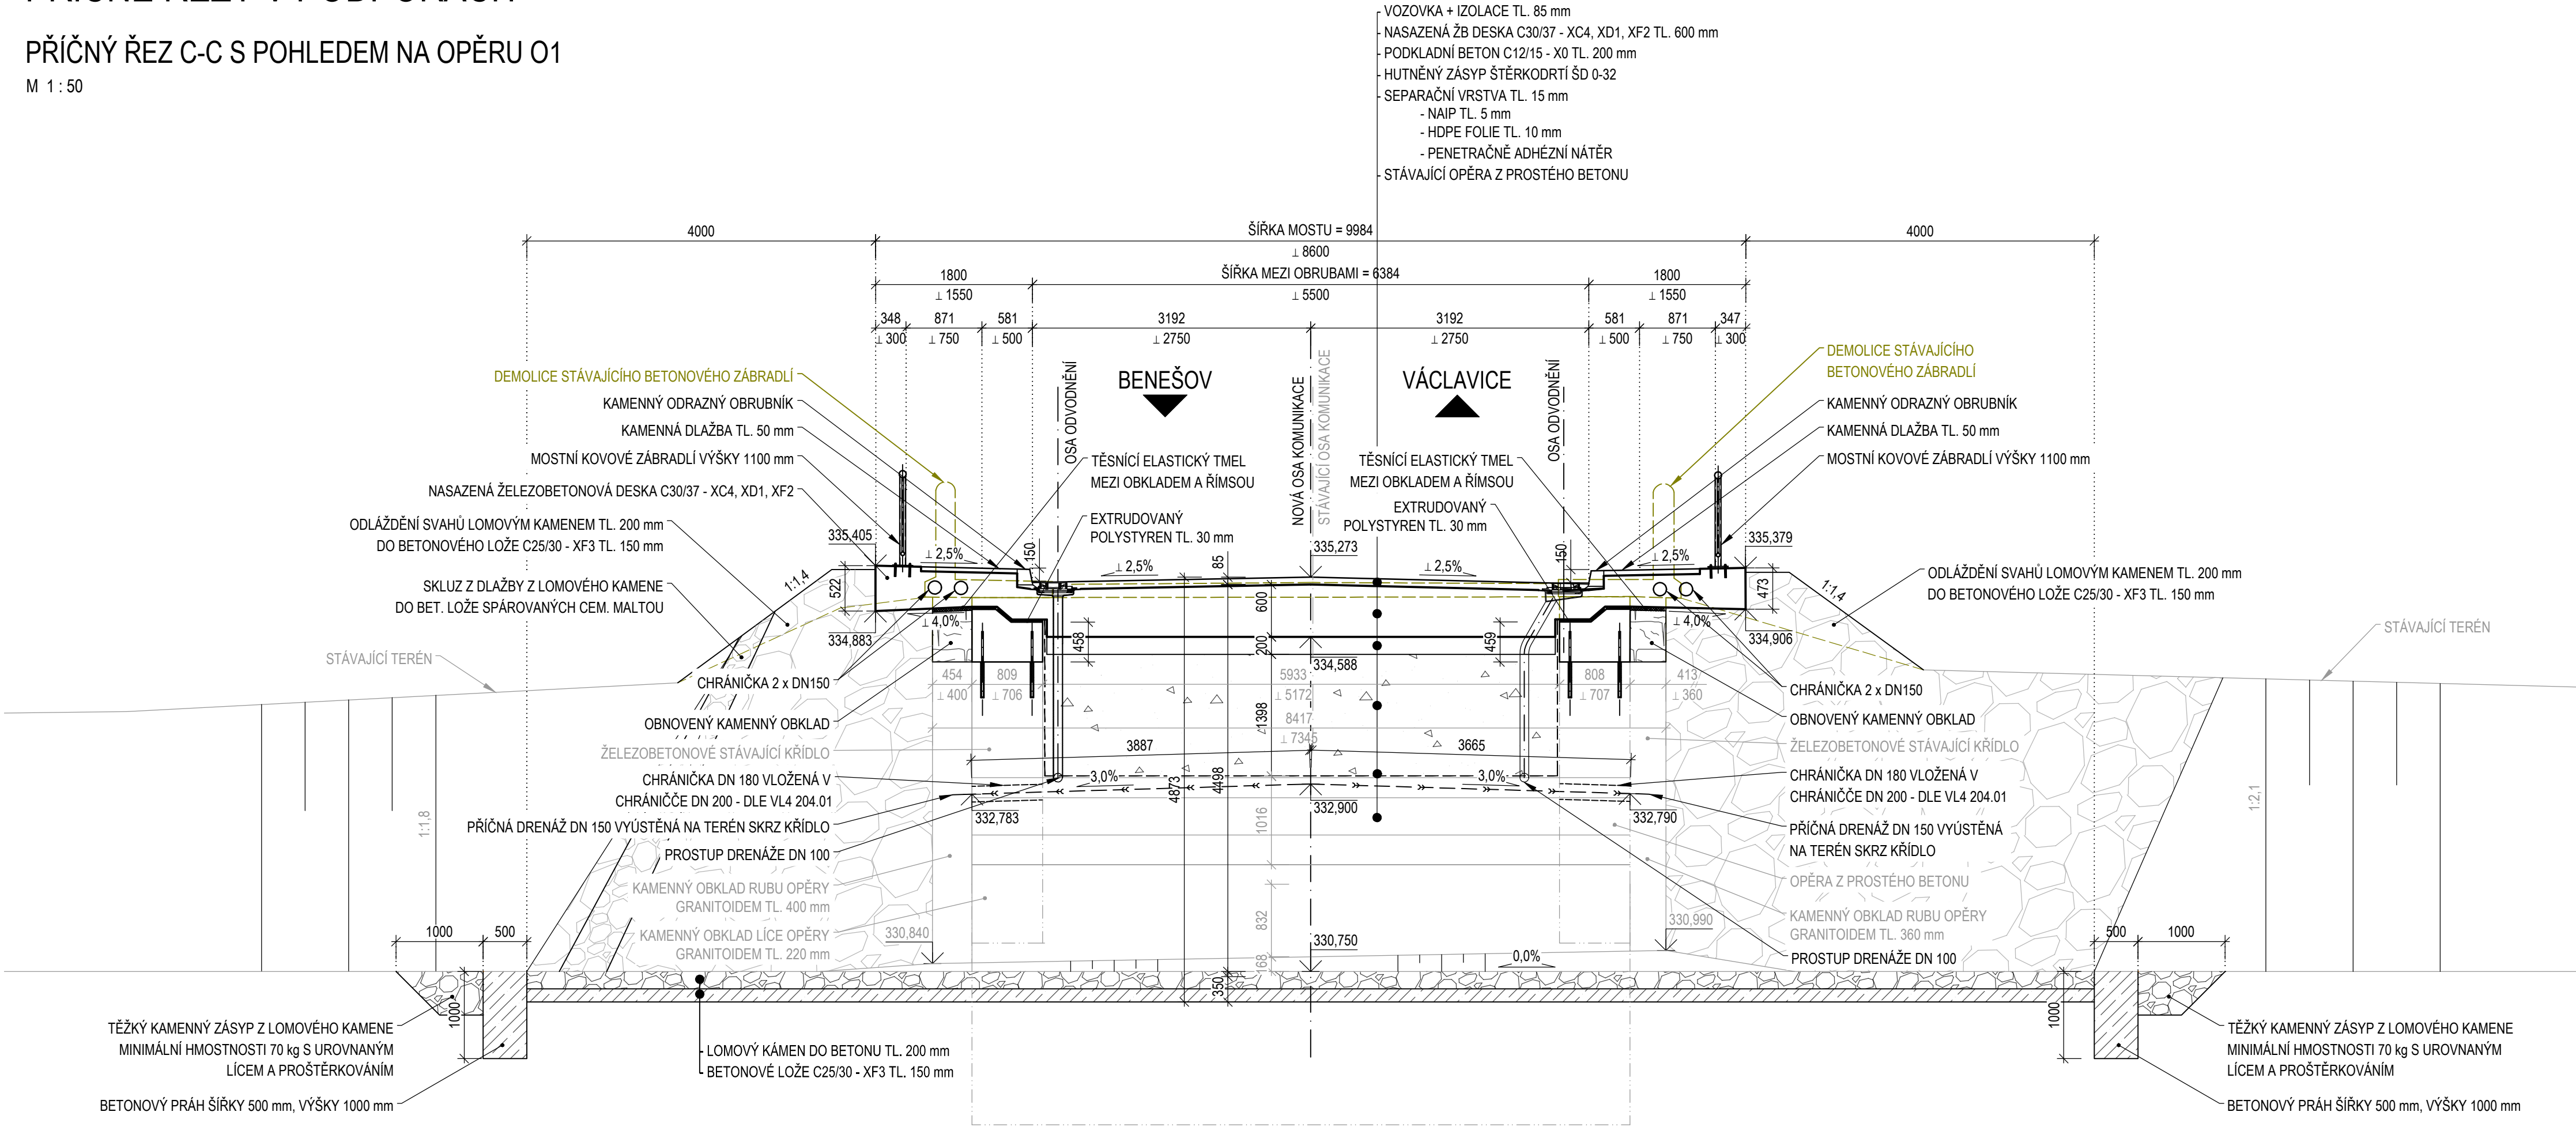




LEGENDA

- PŘEDPOKLÁDANÁ HRANA - NEZJIŠTĚNO
- STÁVAJÍCÍ STAV
- DEMOLICE
- STÁVAJÍCÍ ŽB KONSTRUKCE
- NOVĚ ŽB KONSTRUKCE
- STÁVAJÍCÍ KAMENNÝ OKLAD

PŘÍČNÝ ŘEZ D-D S POHLEDEM NA OPĚRU O2

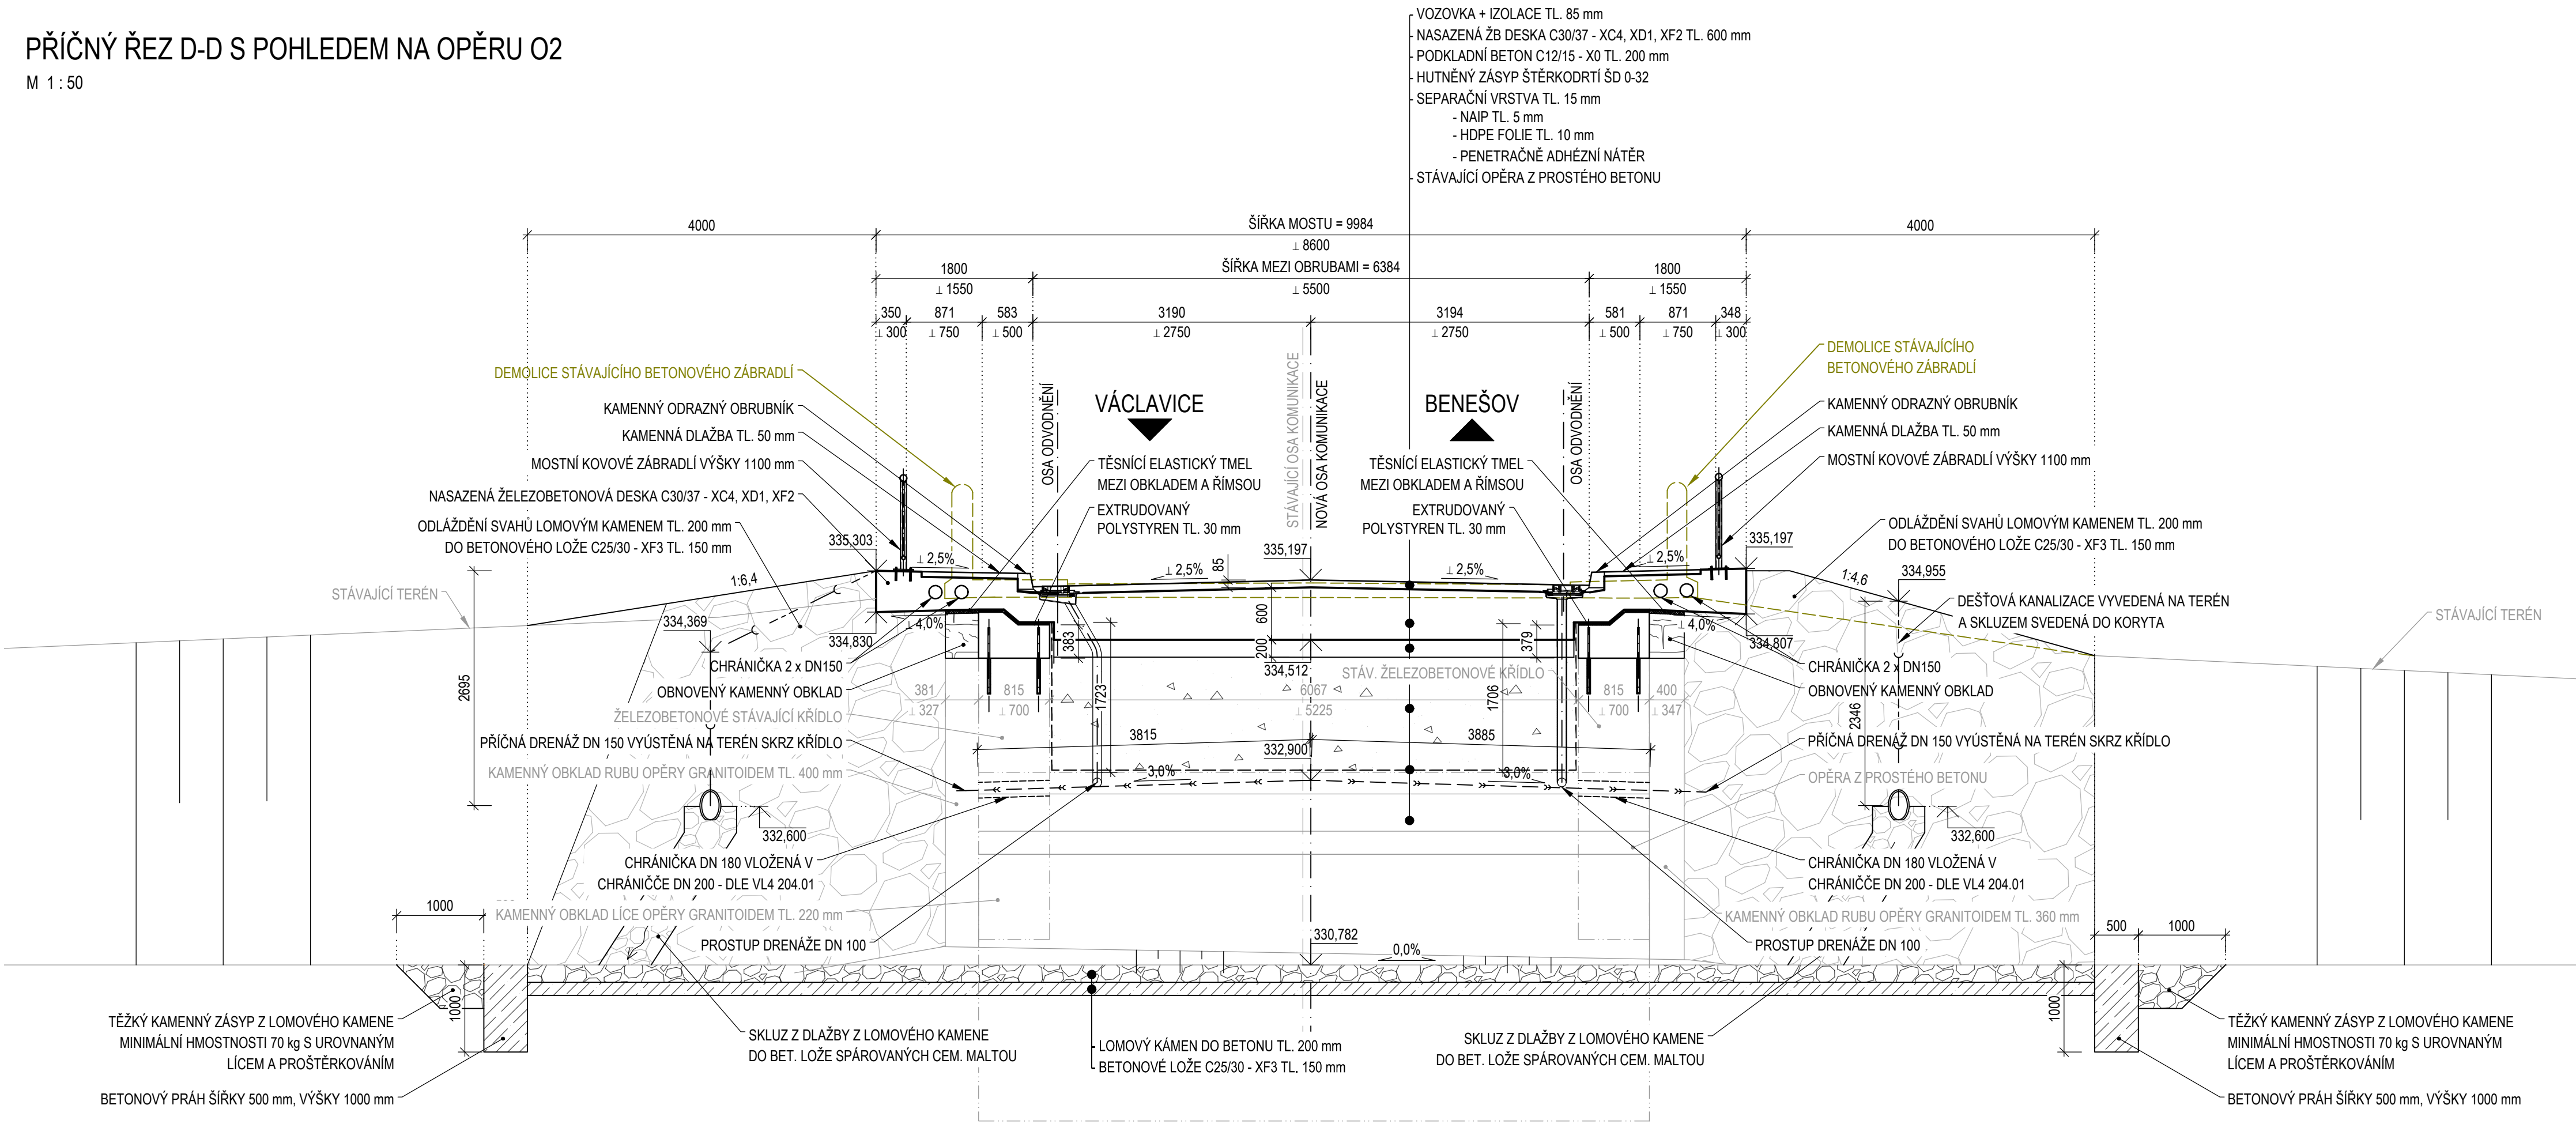M 1 : 50



OBJEDNATEL:		ZHOTOVITEL:	
 KRAJSKÁ SPRÁVA A ÚDRŽBA SILNIC STŘEDOČESKÉHO KRAJE p.o. ZBOROVSKÁ 11 150 21 PRAHA 5		 AFRY CZ s.r.o. MAGISTRO 1275/13 140 00 PRAHA 4 tel.: +420 277 005 500 www.afry.cz	
HLAVNÍ INŽENÝR PROJEKTU:	ZODPOVĚDNÝ PROJEKTANT:	VYPRACOVAL:	KONTROLOVAL:
Ing. ONDŘEJ JANOTA	Ing. LUKÁŠ ZEMEK	Ing. ZUZANA VÁVROVÁ	Ing. TOMÁŠ KUBÍN
NÁZEV PROJEKTU:			
III/10614 KONOPIŠTĚ, MOST EV. Č. 10614-2 - PD			
ČÁST:	DOKUMENTACE OBJEKTŮ		
STAVEBNÍ OBJEKT:	SO 201 - MOST EV. Č. 10614-2		
PŘÍLOHA:	PŘÍČNÉ ŘEZY V PODPORÁCH		
KRAJ:	STŘEDOČESKÝ KRAJ	ČÁST:	PŘÍLOHA Č.:
DATUM:	11/2023	D.1.2	
STUPEŇ:	PDP5	7.	
MĚŘÍTKO:	1:50		
Č. ZAKÁZKY:	2020/0059		
		ČÍSLO PARE:	