


## PODÉLNÝ ŘEZ 1:50

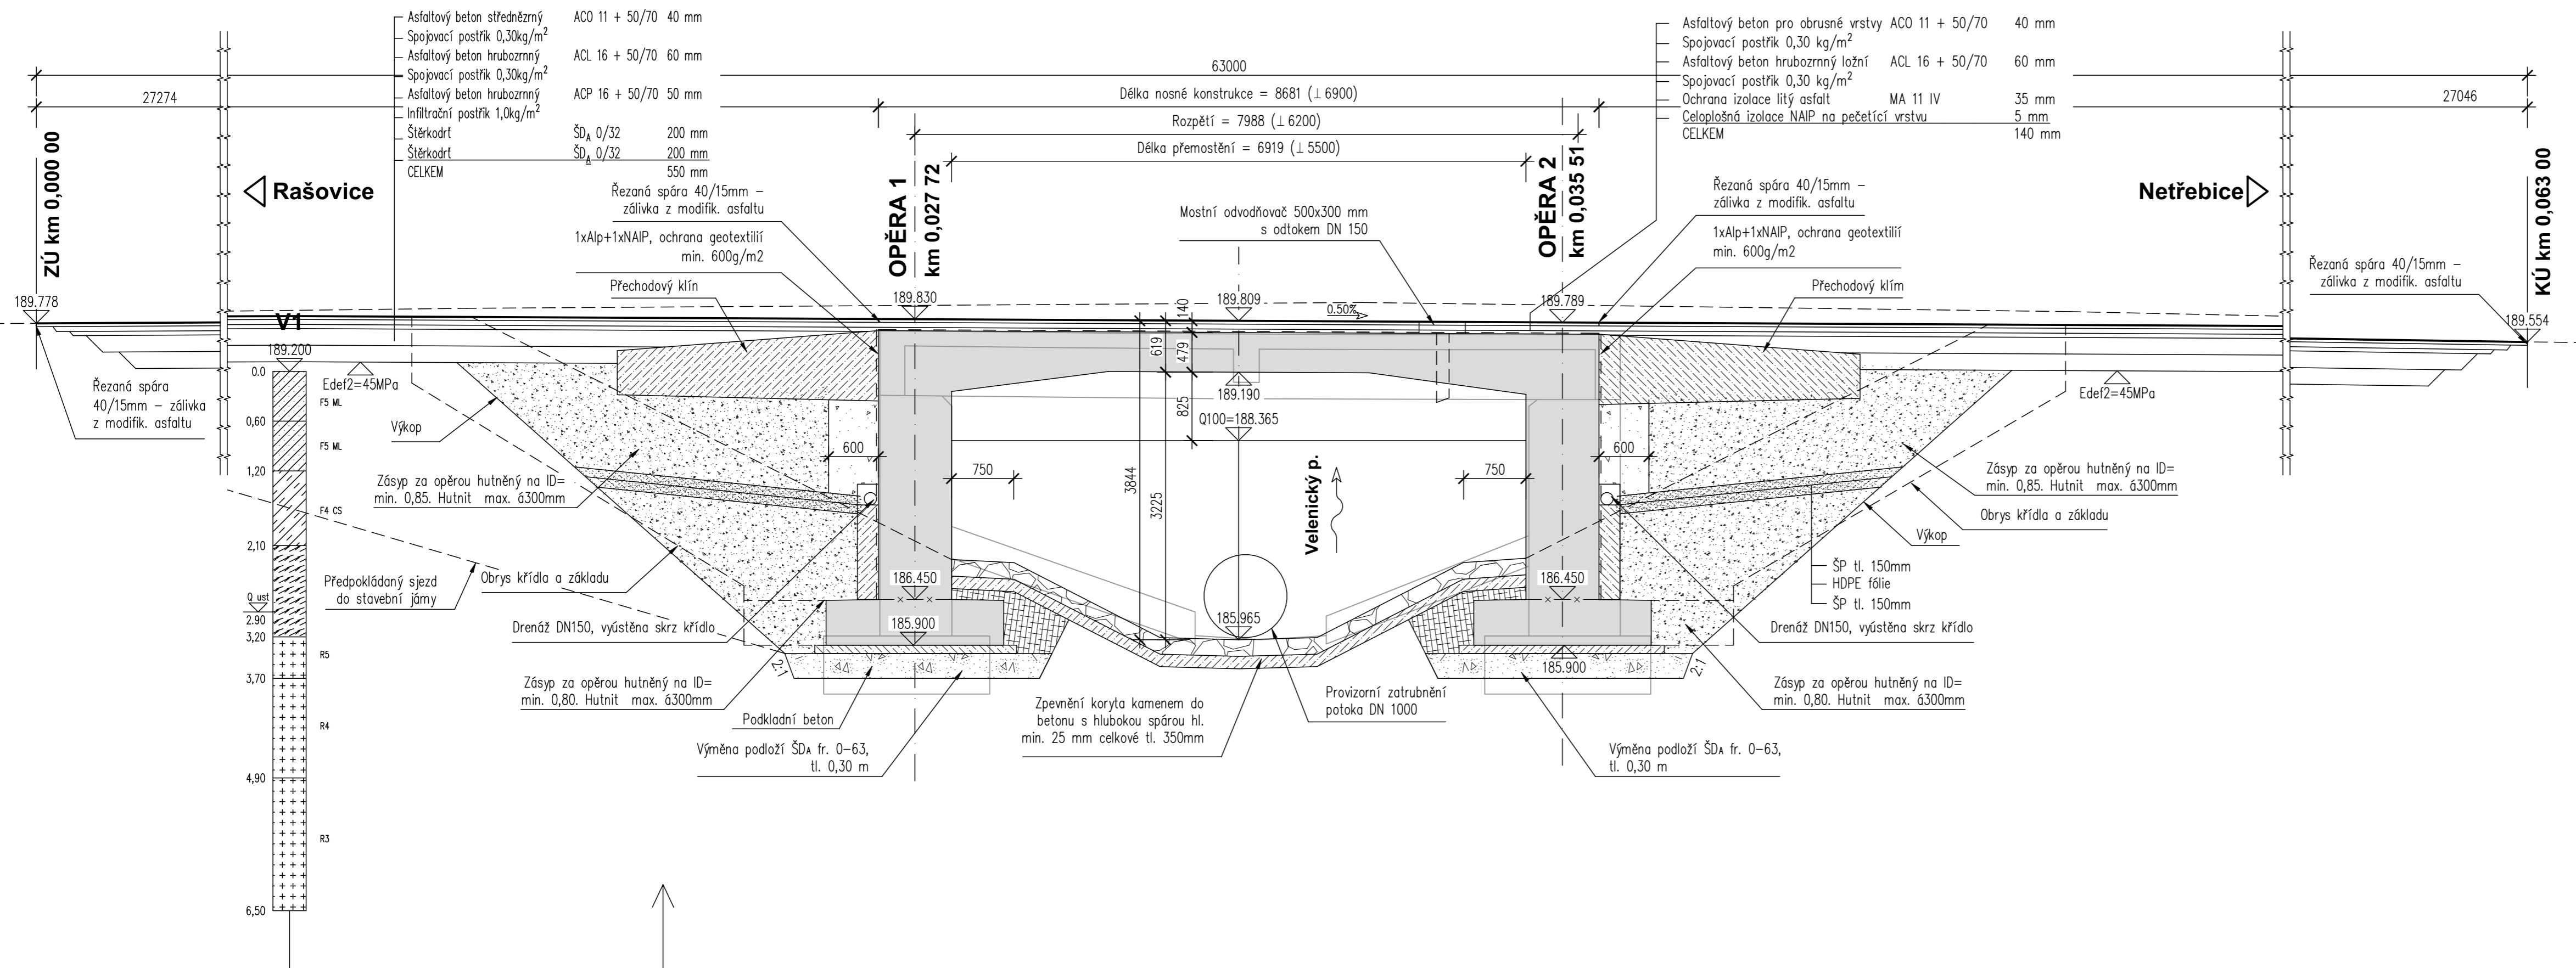

# PDPS

Zodp. projektant: <b>Ing. David Mičák</b> 		Kontroloval: <b>Ing. Milan Sedlák</b> 	Fotovoltaické dokumentace: <b>MIDAKON</b> Na Návsí 18/4, Brno, 620 00 IČO: 089 27 677, DIČ: CZ089 27 677 email:midakon@midakon.cz	
Vypracoval: <b>Ing. David Mičák</b> 				
Investor: <b>KSÚS p.o.</b>				
Místo: <b>Netřebice</b>	Stupeň: <b>PDPS</b>	Datum: <b>05/2024</b>	Počet A4: <b>4 A4</b>	
Akce: <b>II/330 Netřebice, most ev. č. 330-011 přes potok</b> Objekt: <b>SO 201 - Most ev. č. 330-011</b>			Měřítko: <b>1:50</b> Číslo zakázky: <b>2327</b>	Paré:  
Název: <b>PODÉLNÝ ŘEZ</b>			Č. výkresu: <b>D.1.2.4</b>	