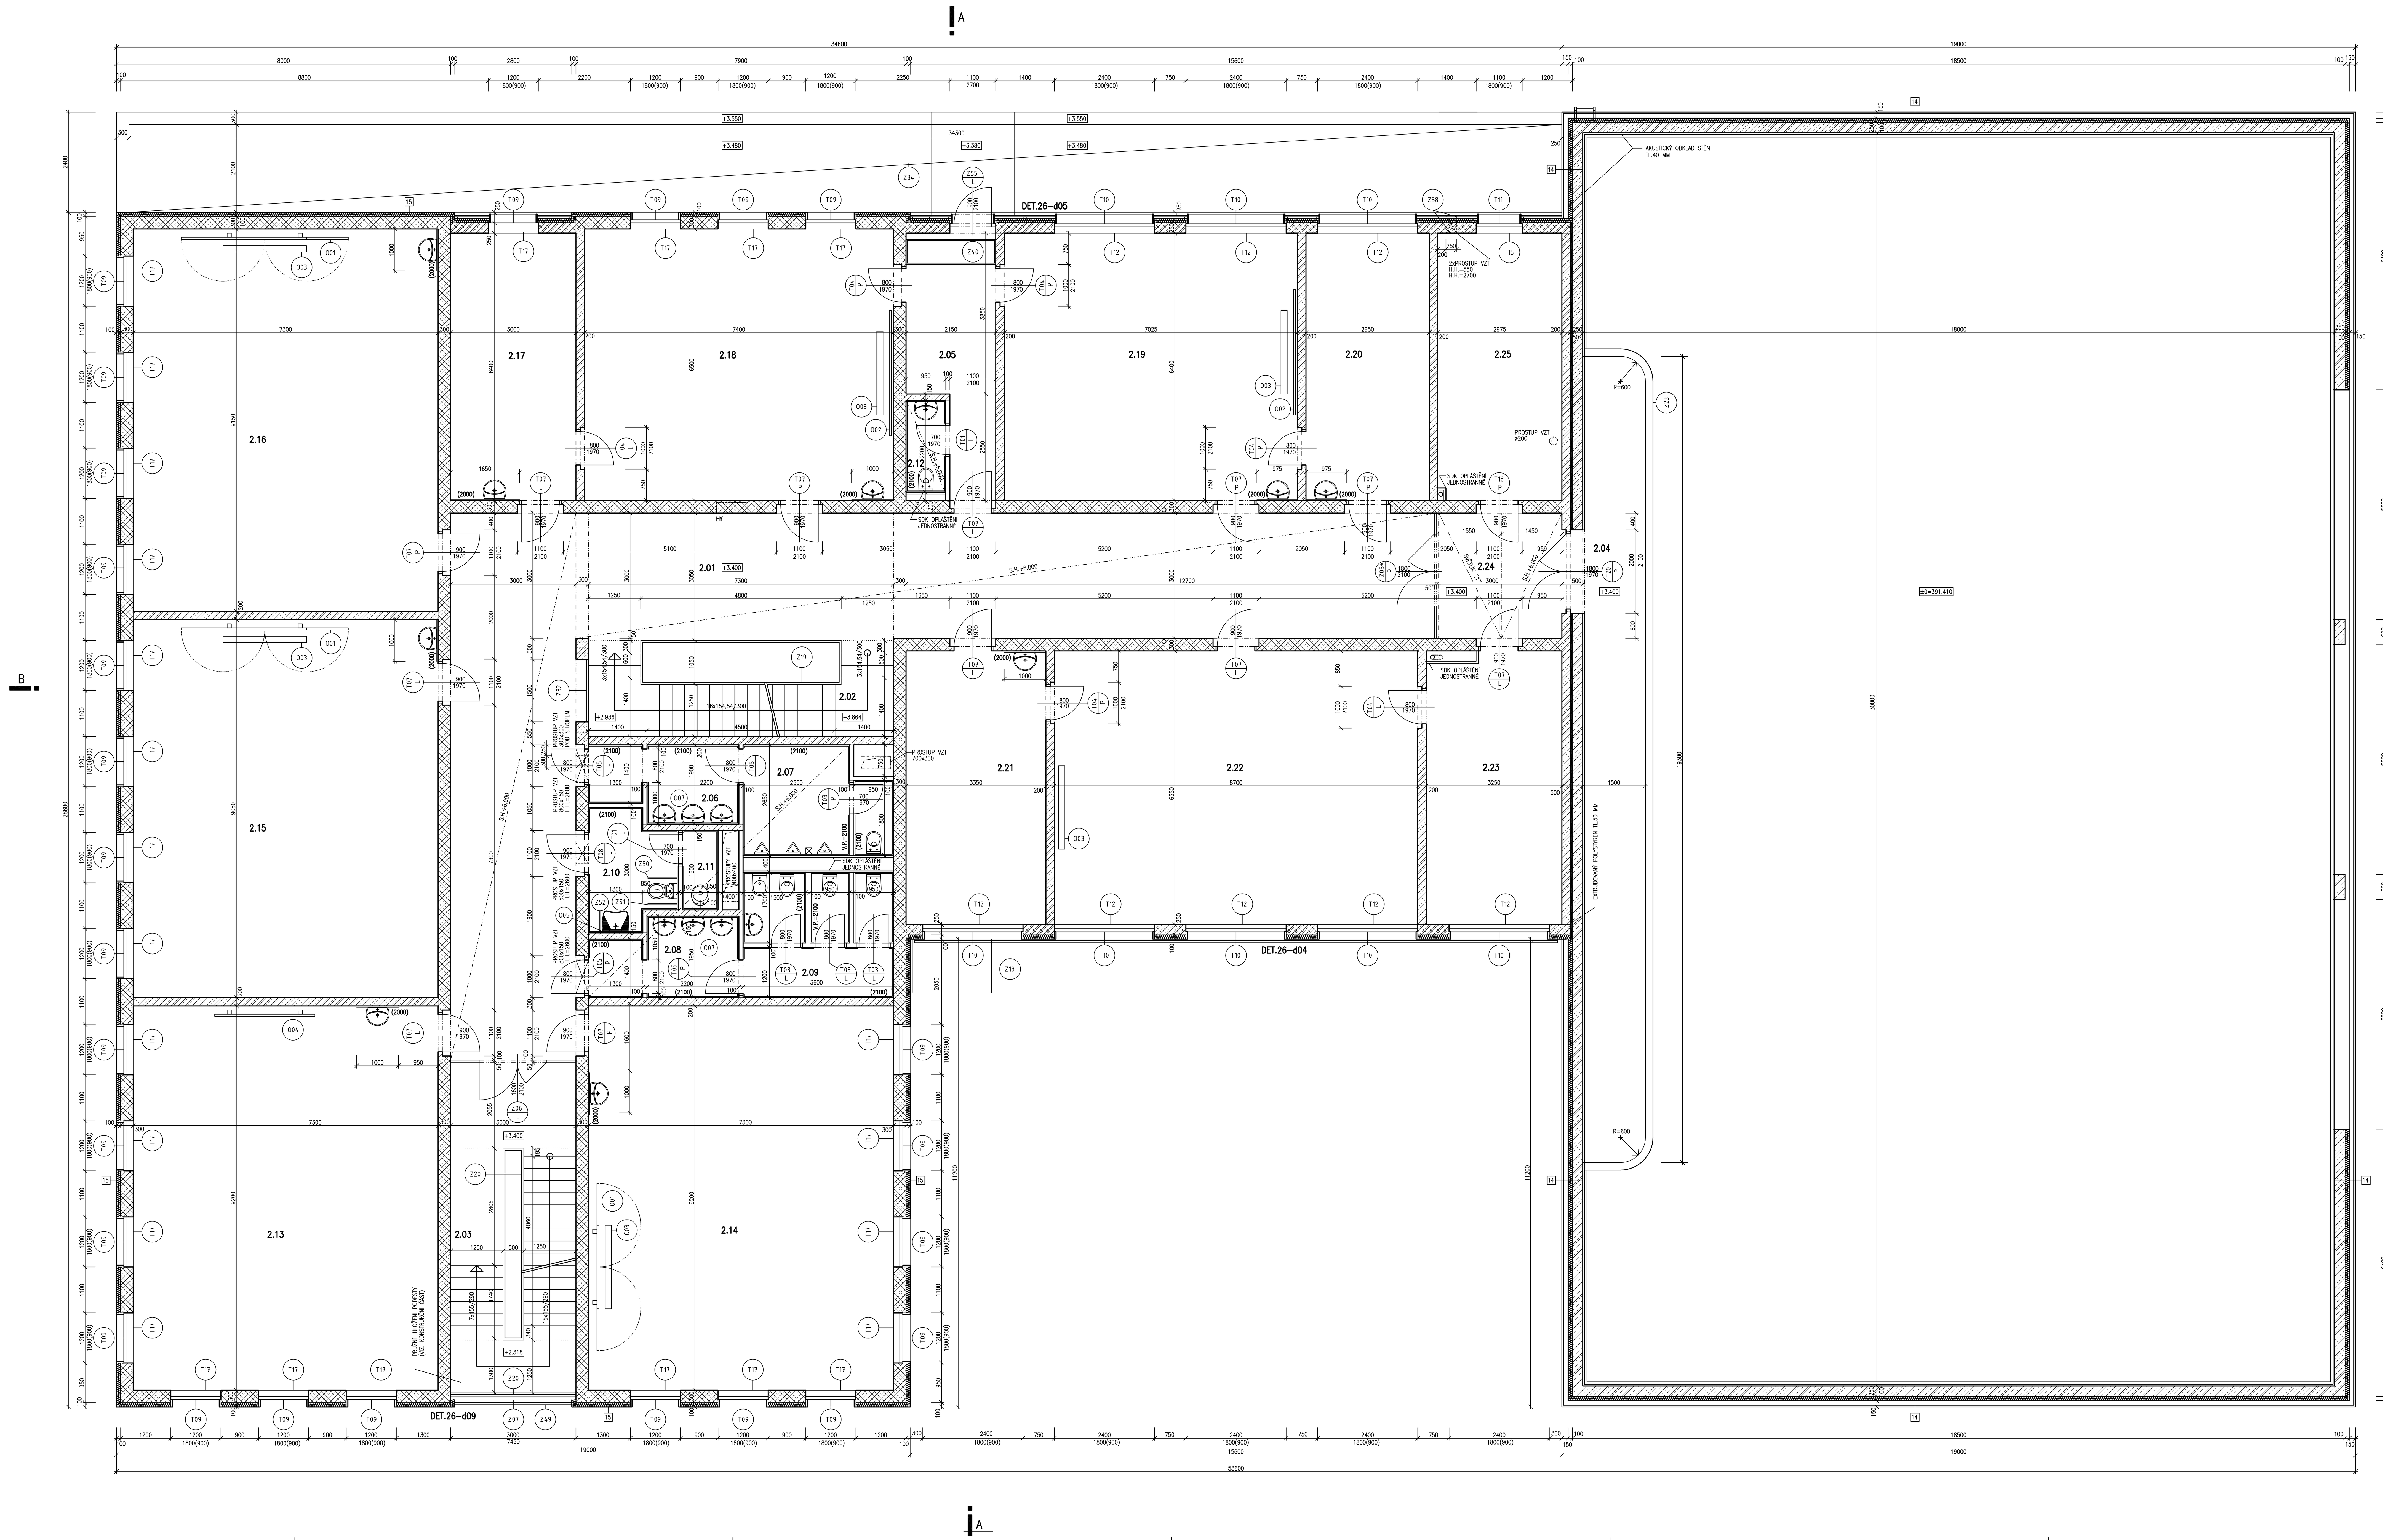

Č.	MÍSTNOST	M²	DRUH PODLAHY		ÚPRAVY POVRCHŮ	POZNÁMKY	
2.01	CHODBA	102.70	P4	ZÁTĚŽOVÉ PVC (ČTVERCE) SYSTÉM. UKONČUJÍCÍ LIŠTA	STĚNY: OM.VPC.ŠTUK.,MALBA STROP: MINER.RASTR.PODHLED		
2.02	SCHODIŠTĚ	12.20	P9	KER. DL. 300x300 (PROTISKLUZ.) KERAM. SOKL V=100 MM	STĚNY: OM.VPC.ŠTUK.,MALBA STROP: OM.VPC.ŠTUK.,MALBA		
2.03	SCHODIŠTĚ	21.00	P9	KER. DL. 300x300 (PROTISKLUZ.) KERAM. SOKL V=100 MM	STĚNY: OM.VPC.ŠTUK.,MALBA STROP: OM.VPC.ŠTUK.,MALBA		
2.04	GALERIE	26.60	P3	ZÁTĚŽOVÉ PVC (ROLE) SYSTÉM. UKONČUJÍCÍ LIŠTA	STĚNY: MINER.AKU OBKLAD		
2.05	ZÁDVEŘÍ	11.60	P7	KERAMICKÁ DLAŽBA 300x300 KERAM. SOKL V=100 MM	STĚNY: OM.VPC.ŠTUK.,MALBA STROP: OM.VPC.ŠTUK.,MALBA		
2.06	UMÝVÁRNA CHLAPCI	6.00	P8	KERAMICKÁ DLAŽBA 200x200	STĚNY: OM.VPC.ŠTUK.,MALBA STROP: MINER.RASTR.PODHLED	KERAMICKÝ OBKLAD V=2100	
2.07	WC CHLAPCI	8.40	P8	KERAMICKÁ DLAŽBA 200x200	STĚNY: OM.VPC.ŠTUK.,MALBA STROP: MINER.RASTR.PODHLED	KERAMICKÝ OBKLAD V=2100	
2.08	UMÝVÁRNA DÍVKY	6.00	P8	KERAMICKÁ DLAŽBA 200x200	STĚNY: OM.VPC.ŠTUK.,MALBA STROP: MINER.RASTR.PODHLED	KERAMICKÝ OBKLAD V=2100	
2.09	WC DÍVKY	10.00	P8	KERAMICKÁ DLAŽBA 200x200	STĚNY: OM.VPC.ŠTUK.,MALBA STROP: MINER.RASTR.PODHLED	KERAMICKÝ OBKLAD V=2100	
2.10	WC ZAMĚSTNANCI (INVALIDÉ)	5.60	P8	KERAMICKÁ DLAŽBA 200x200	STĚNY: OM.VPC.ŠTUK.,MALBA STROP: MINER.RASTR.PODHLED	KERAMICKÝ OBKLAD V=2100	
2.11	ÚKLIDOVÁ KOMORA	1.70	P8	KERAMICKÁ DLAŽBA 200x200	STĚNY: OM.VPC.ŠTUK.,MALBA STROP: MINER.RASTR.PODHLED	KERAMICKÝ OBKLAD V=2100	
2.12	POHOTOVOSTNÍ WC	2.10	P8	KERAMICKÁ DLAŽBA 200x200	STĚNY: OM.VPC.ŠTUK.,MALBA STROP: MINER.RASTR.PODHLED	KERAMICKÝ OBKLAD V=2100	
2.13	UČEBNA	64.80	P3	ZÁTĚŽOVÉ PVC (ROLE) SYSTÉM. UKONČUJÍCÍ LIŠTA	STĚNY: OM.VPC.ŠTUK.,MALBA STROP: OM.VPC.ŠTUK.,MALBA	KERAMICKÝ OBKLAD ZA UMYV. V=2000	*
2.14	UČEBNA	64.80	P3	ZÁTĚŽOVÉ PVC (ROLE) SYSTÉM. UKONČUJÍCÍ LIŠTA	STĚNY: OM.VPC.ŠTUK.,MALBA STROP: OM.VPC.ŠTUK.,MALBA	KERAMICKÝ OBKLAD ZA UMYV. V=2000	*
2.15	UČEBNA	64.80	P3	ZÁTĚŽOVÉ PVC (ROLE) SYSTÉM. UKONČUJÍCÍ LIŠTA	STĚNY: OM.VPC.ŠTUK.,MALBA STROP: OM.VPC.ŠTUK.,MALBA	KERAMICKÝ OBKLAD ZA UMYV. V=2000	*
2.16	UČEBNA	64.80	P3	ZÁTĚŽOVÉ PVC (ROLE) SYSTÉM. UKONČUJÍCÍ LIŠTA	STĚNY: OM.VPC.ŠTUK.,MALBA STROP: OM.VPC.ŠTUK.,MALBA	KERAMICKÝ OBKLAD ZA UMYV. V=2000	*
2.17	KABINET	19.20	P3	ZÁTĚŽOVÉ PVC (ROLE) SYSTÉM. UKONČUJÍCÍ LIŠTA	STĚNY: OM.VPC.ŠTUK.,MALBA STROP: OM.VPC.ŠTUK.,MALBA	KERAMICKÝ OBKLAD ZA UMYV. V=2000	
2.18	POČÍTAČOVÁ UČEBNA	47.00	P3	ZÁTĚŽOVÉ PVC (ROLE) SYSTÉM. UKONČUJÍCÍ LIŠTA	STĚNY: OM.VPC.ŠTUK.,MALBA STROP: OM.VPC.ŠTUK.,MALBA	KERAMICKÝ OBKLAD ZA UMYV. V=2000	*
2.19	UČEBNA JAZYKŮ	45.20	P3	ZÁTĚŽOVÉ PVC (ROLE) SYSTÉM. UKONČUJÍCÍ LIŠTA	STĚNY: OM.VPC.ŠTUK.,MALBA STROP: OM.VPC.ŠTUK.,MALBA	KERAMICKÝ OBKLAD ZA UMYV. V=2000	*
2.20	KABINET	18.90	P3	ZÁTĚŽOVÉ PVC (ROLE) SYSTÉM. UKONČUJÍCÍ LIŠTA	STĚNY: OM.VPC.ŠTUK.,MALBA STROP: OM.VPC.ŠTUK.,MALBA	KERAMICKÝ OBKLAD ZA UMYV. V=2000	
2.21	KABINET ZÁSTUPCE ŘEDITELE	22.00	P3	ZÁTĚŽOVÉ PVC (ROLE) SYSTÉM. UKONČUJÍCÍ LIŠTA	STĚNY: OM.VPC.ŠTUK.,MALBA STROP: OM.VPC.ŠTUK.,MALBA	KERAMICKÝ OBKLAD ZA UMYV. V=2000	
2.22	SBOROVNA	57.20	P3	ZÁTĚŽOVÉ PVC (ROLE) SYSTÉM. UKONČUJÍCÍ LIŠTA	STĚNY: OM.VPC.ŠTUK.,MALBA STROP: OM.VPC.ŠTUK.,MALBA		
2.23	ARCHIV	21.30	P3	ZÁTĚŽOVÉ PVC (ROLE) SYSTÉM. UKONČUJÍCÍ LIŠTA	STĚNY: OM.VPC.ŠTUK.,MALBA STROP: OM.VPC.ŠTUK.,MALBA		
2.24	PŘEDSÍŇ	9.50	P4	ZÁTĚŽOVÉ PVC (ČTVERCE) SYSTÉM. UKONČUJÍCÍ LIŠTA	STĚNY: OM.VPC.ŠTUK.,MALBA STROP: MINER.RASTR.PODHLED		
2.25	KOTELNA	19.10	P8	KERAMICKÁ DLAŽBA 300x300 KERAM. SOKL V=100 MM	STĚNY: OM.VPC.ŠTUK.,MALBA STROP: OM.VPC.ŠTUK.,MALBA		

STĚNY TL.250 MM ŽELEZOBETONOVÉ /VIZ.KONSTRUKČNÍ ČÁST/

STĚNY TL.300 MM Z CIHEL 30 P+D P10 NA MALTU M 5.0 (Rdt=1,25 MPa)

STĚNY TL.300 MM Z CIHEL 30 AKU P+D P20 NA MALTU M 10.0 (Rdt=2,70 MPa)

STĚNY TL.250 MM Z CIHEL 24 P+D P10 NA MALTU M 5.0 (Rdt=1,25 MPa)

STĚNY TL.200 MM Z CIHEL 19 AKU P15 NA MALTU M 5.0 (Rdt=1,25 MPa)

PŘÍČKY TL.150 MM Z CIHEL 14 P+D P10 NA MALTU M 5.0

PŘÍČKY TL.100 MM Z CIHEL 8 P+D P10 NA MALTU M 5.0

14
- OBKLAD POLYKARBONÁTOVÝMI FASÁDNÍMI PANELY (SYSTÉMOVÉ ŘEŠENÍ)
- EXTRUDOVANÝ POLYSYTEN (XPS) TL.100 MM
- ŽEL.BET. STĚNA TL.250 MM

15
- KONTAKTNÍ ZATEPLOVACÍ SYSTÉM (STABILIZOVANÝ POLYSTYREN TL.100 MM, OSTĚNÍ TL.40 MM)

* ● ČÁSTEČNÝ AKUSTICKÝ OBKLAD STĚN, PŘÍP. STROPU (ROZSAH BUDE UPŘESNĚN PŘI KONTROLNÍM MĚŘENÍ PO OSAZENÍ PRVKŮ INTERIÉRU)

POZNÁMKY

- ROZMĚRY OKENNÍCH OTVORŮ DOMĚŘIT NA STAVBĚ
- UMÍSTĚNÍ INSTALAČNÍCH DVÍŘEK ZI DLE OSAZENÍ ČISTÍCÍCH KUSŮ NA KANALIZACI
- V PŘÍČKÁCH V MÍSTECH PROSTUPŮ INSTALACÍ A ROZVODŮ VZT BUDOU VYNECHÁNY OTVORY (PO MONTÁŽI DOZDĚNY)
- PROSTUPY A DRÁŽKY DO ø150 MM VRTÁNY DODATEČNĚ
- NA STYKU RŮZNÝCH MATERIÁLŮ PODLAHOVÝCH KRYTIN POUŽÍT PŘECHODOVÉ LIŠTY
- DO OMÍTEK OSADIT OMÍTKÁŘSKÉ PROFILY – ROHY
- SPÁRY STYKŮ ROZDÍLNÝCH ZDÍCÍCH MATERIÁLŮ NUTNO PŘED OMÍTÁNÍM PŘEBANDÁŽOVAT
- ROZMĚRY A BAREVNOST DLAŽBY A OBKLADŮ BUDOU UPŘESNĚNY PŘI REALIZACI
- NEDÍLNOU SOUČÁSTÍ PD JSOU VÝKRESY JEDNOTLIVÝCH DETAILŮ

1.NP = ±0 = 391.410 (výškový systém Bpv)

A1 SPOL. S R.O. - ARCHITEKTONICKÁ, PROJEKTOVÁ A INŽENÝRSKÁ ČINNOST
LANNOVA 16/13, 370 21 Č. BUDĚJOVICE, Tel: 386 102 911, Fax: 386 102 920, E-mail: ateliery@a1sro.cz

Architektonický návrh	Vedoucí zakázky	Zodpovědný projektant	Vypracoval	Kontrola (HIP)
Ing. arch. M. Papáček	Ing. Milan Bicera	Ing. Milan Bicera	Ing. Monika Tipková	Ing. Milan Bicera
Ing. arch. K. Zuska				

Investor: Středočeský kraj, Zborovská 11, 150 21 Praha 5		Č. zakázky	06 / 411 B
		Stupeň PD	DPS
Název zakázky - objekt: SOU POTRAVINÁŘSKÉ JÍLOVÉ U PRAHY „ÚPRAVA PD DLE NOVÝCH PŘEDPISŮ“ č. akce 105 115 3158-2012 SO 01 - Učebnový objekt s tělocvičnou		Datum	11 / 2012
		Formát A4	21
		Měřítko	1:50
		Č. výkresu	04
Výkres (příloha): PŮDORYS 2.NP		Profese: A	Vyhotovení

TATO PROJEKTOVÁ DOKUMENTACE JE DUŠEVNÍM VLASTNICTVÍM FIRMY A1, SPOL. S R.O. A VZTAHUJÍ SE NA NI VŠECHNA USTANOVENÍ AUTORSKÉHO ZÁKONA. DOKUMENTACI LZE UŽÍVAT POUZE VE SMYSLU PŘÍSLUŠNÉ SMLOUVY O DÍLO. KOPÍROVÁNÍ A JINÁ ROZŠIŘOVÁNÍ VÝKRESŮ NEBO JEJICH ČÁSTÍ MOHOU BÝT PROVÁDĚNA JEN SE SOUHLASEM A1, SPOL. S R.O.