


Tabulka místností 2.NP

Součásti řešení	Č.	Název místnosti
ano - rekonstrukce	201	Učebna
ano - rekonstrukce	202	Učebna
ano - rekonstrukce	203	Učebna
ano - rekonstrukce	204	Sklad pomůcek
ano - rekonstrukce	205	Učebna
ano - rekonstrukce	206	Sklad pomůcek
ano - rekonstrukce	207	Učebna
ano - rekonstrukce	208	Učebna
ano - rekonstrukce	209	Učebna
ne	210	WC
ne	211	WC
ne	212	Chodba
ne	213	Hlavní schodiště
ne	214	Můstek přes dvůr
ne	216	Vedlejší schodiště

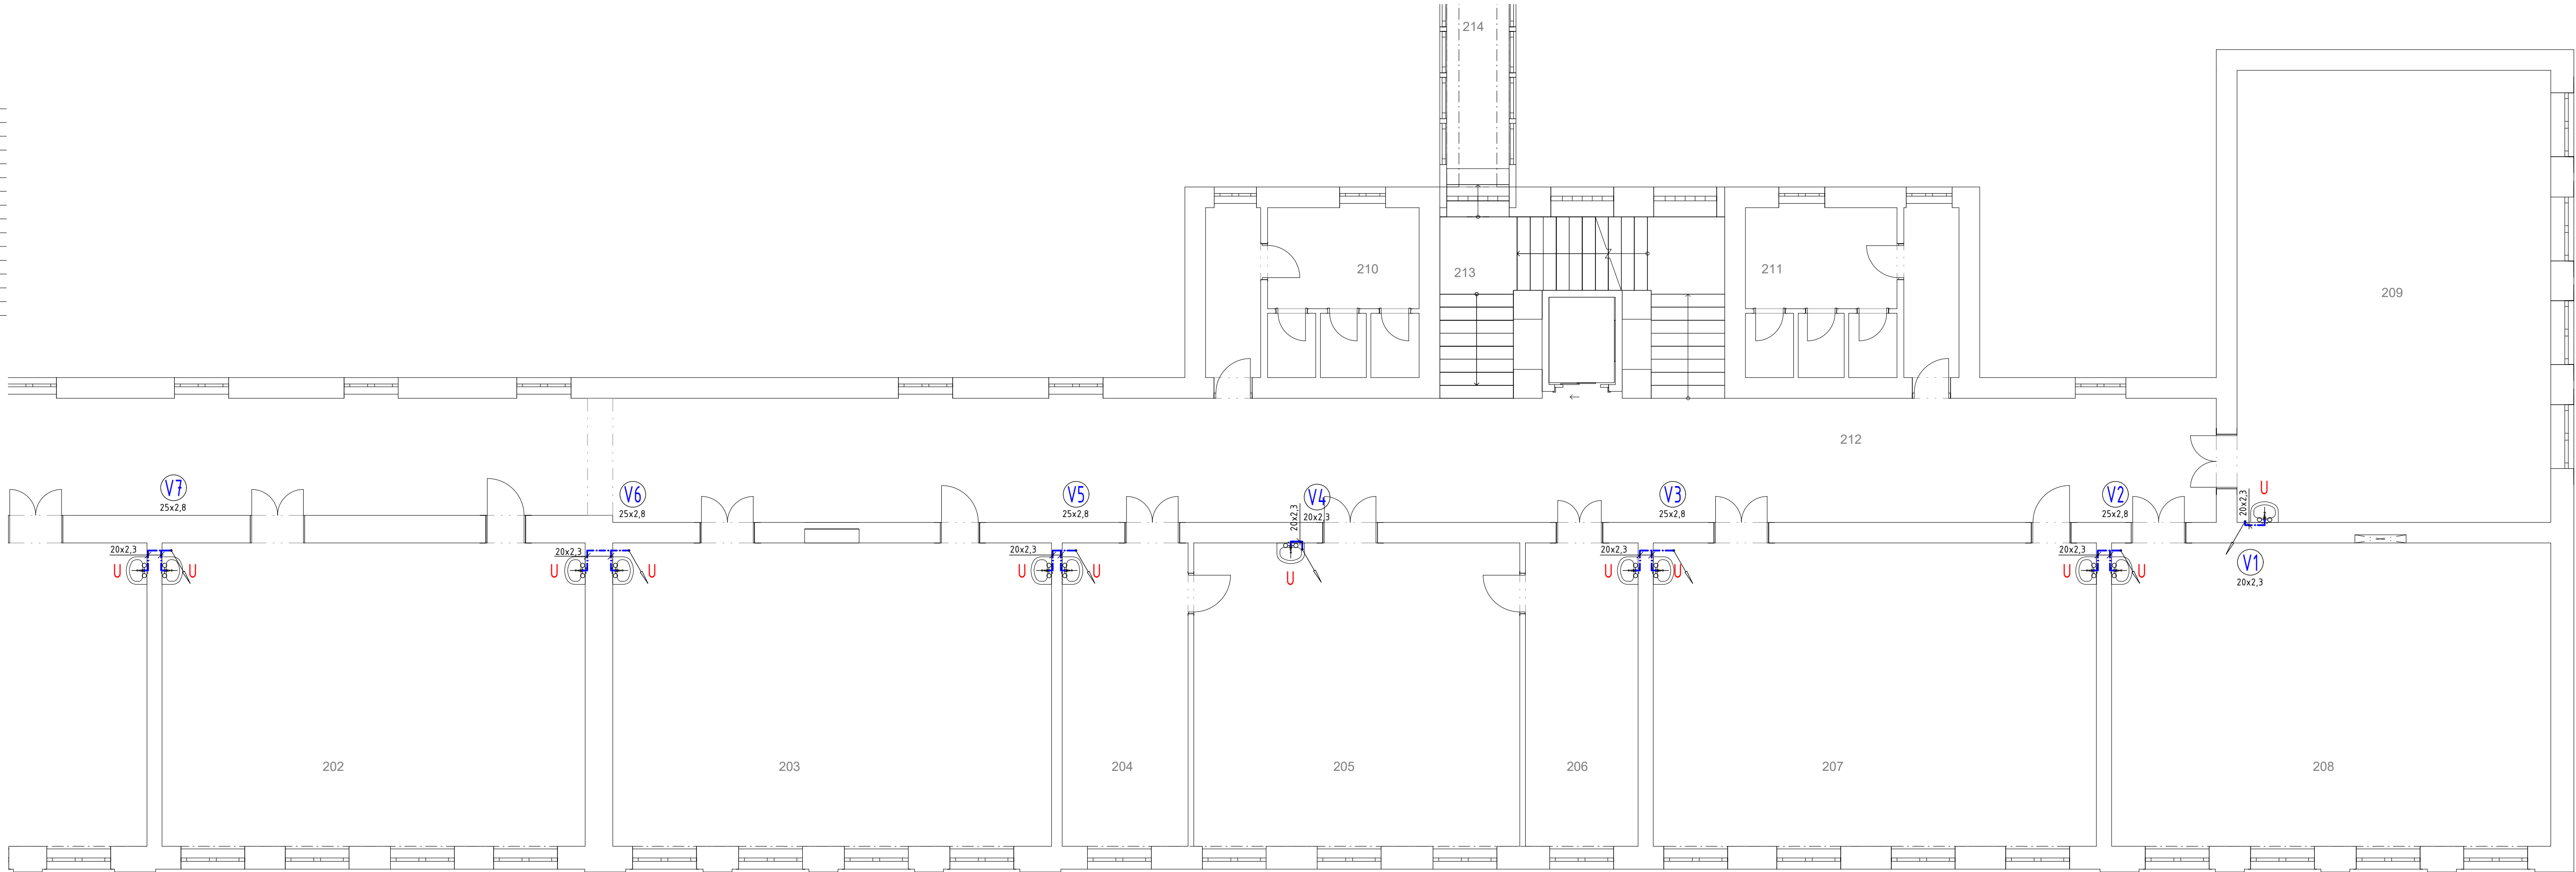

LEGENDA ČAR :	
	POTRUBÍ STUDENÉ VODY (EVO PP-RCT)
	STÁVAJÍCÍ POTRUBÍ STUDENÉ VODY
	STÁVAJÍCÍ POTRUBÍ POŽÁRNÍ VODY

LEGENDA :	
	umyvadelová baterie páková stojánková pro napojení studené vody + 1 x RKK 15

POZNÁMKA VODOVOD ŠKOLA:
Odbočka samostatné větve studené vody pro 2NP, dimenze 32x3,6, bude provedena v 1PP. Za odbočkou bude osazen uzávěr s vypouštěním KksV DN25. Potrubí je vedeno v souběhu s novým potrubím vytápění 2.NP a stávajícího potrubí vody a vytápění podkrovní.
Potrubí bude v 1NP vedeno podél stěny a dále pod stropem 1NP zakryté v novém kastlíku. V místech nových pozic umyvadel budou provedeny šikmé průstupy stěnou (pod úhlem cca 45°), dále pak bude v podlaze a následně stěně 2NP vedeno přípojovací potrubí k umyvadlům.

investor: SOU a PrŠ Kladno - Vrapice IČO: 005 07 601	vypracoval: Ing. Ivana Jedličková kontroloval: Helena Nováková	ABNOVA s.r.o. projekční kancelář Wolkerova 766, Libušín 27306 tel. 605216429 mail: novak.helena@volny.cz IČ: 26017016 DIČ: CZ26017016
místo stavby: Vrapická 53, Kladno - Vrapice	číslo zakázky: 23.041	
akce: Modernizace a rozšíření prostor SOU a PrŠ Kladno - Vrapice - Objekt 1	datum: 09 / 2023 měřítko: 1:75	
část: D.1.4.1 - ZDRAVOTECHNIKA	formát: 5A4 stupeň: DPS	
výkres: VODOVOD 2.NP	číslo: 04	