


LEGENDA ČAR :

—	STÁVAJÍCÍ POTRUBÍ SPLAŠKOVÉ KANALIZACE - vedeno v 1PP
- - -	STÁVAJÍCÍ VÝTLAČNÉ POTRUBÍ SPLAŠKOVÉ KANALIZACE- vedeno pod stropem 1PP
—	LEŽATÉ POTRUBÍ SPLAŠKOVÉ KANALIZACE (PVC KG) - vedeno v zemi
> >	STÁVAJÍCÍ LEŽATÉ POTRUBÍ SPLAŠKOVÉ KANALIZACE - vedeno v zemi

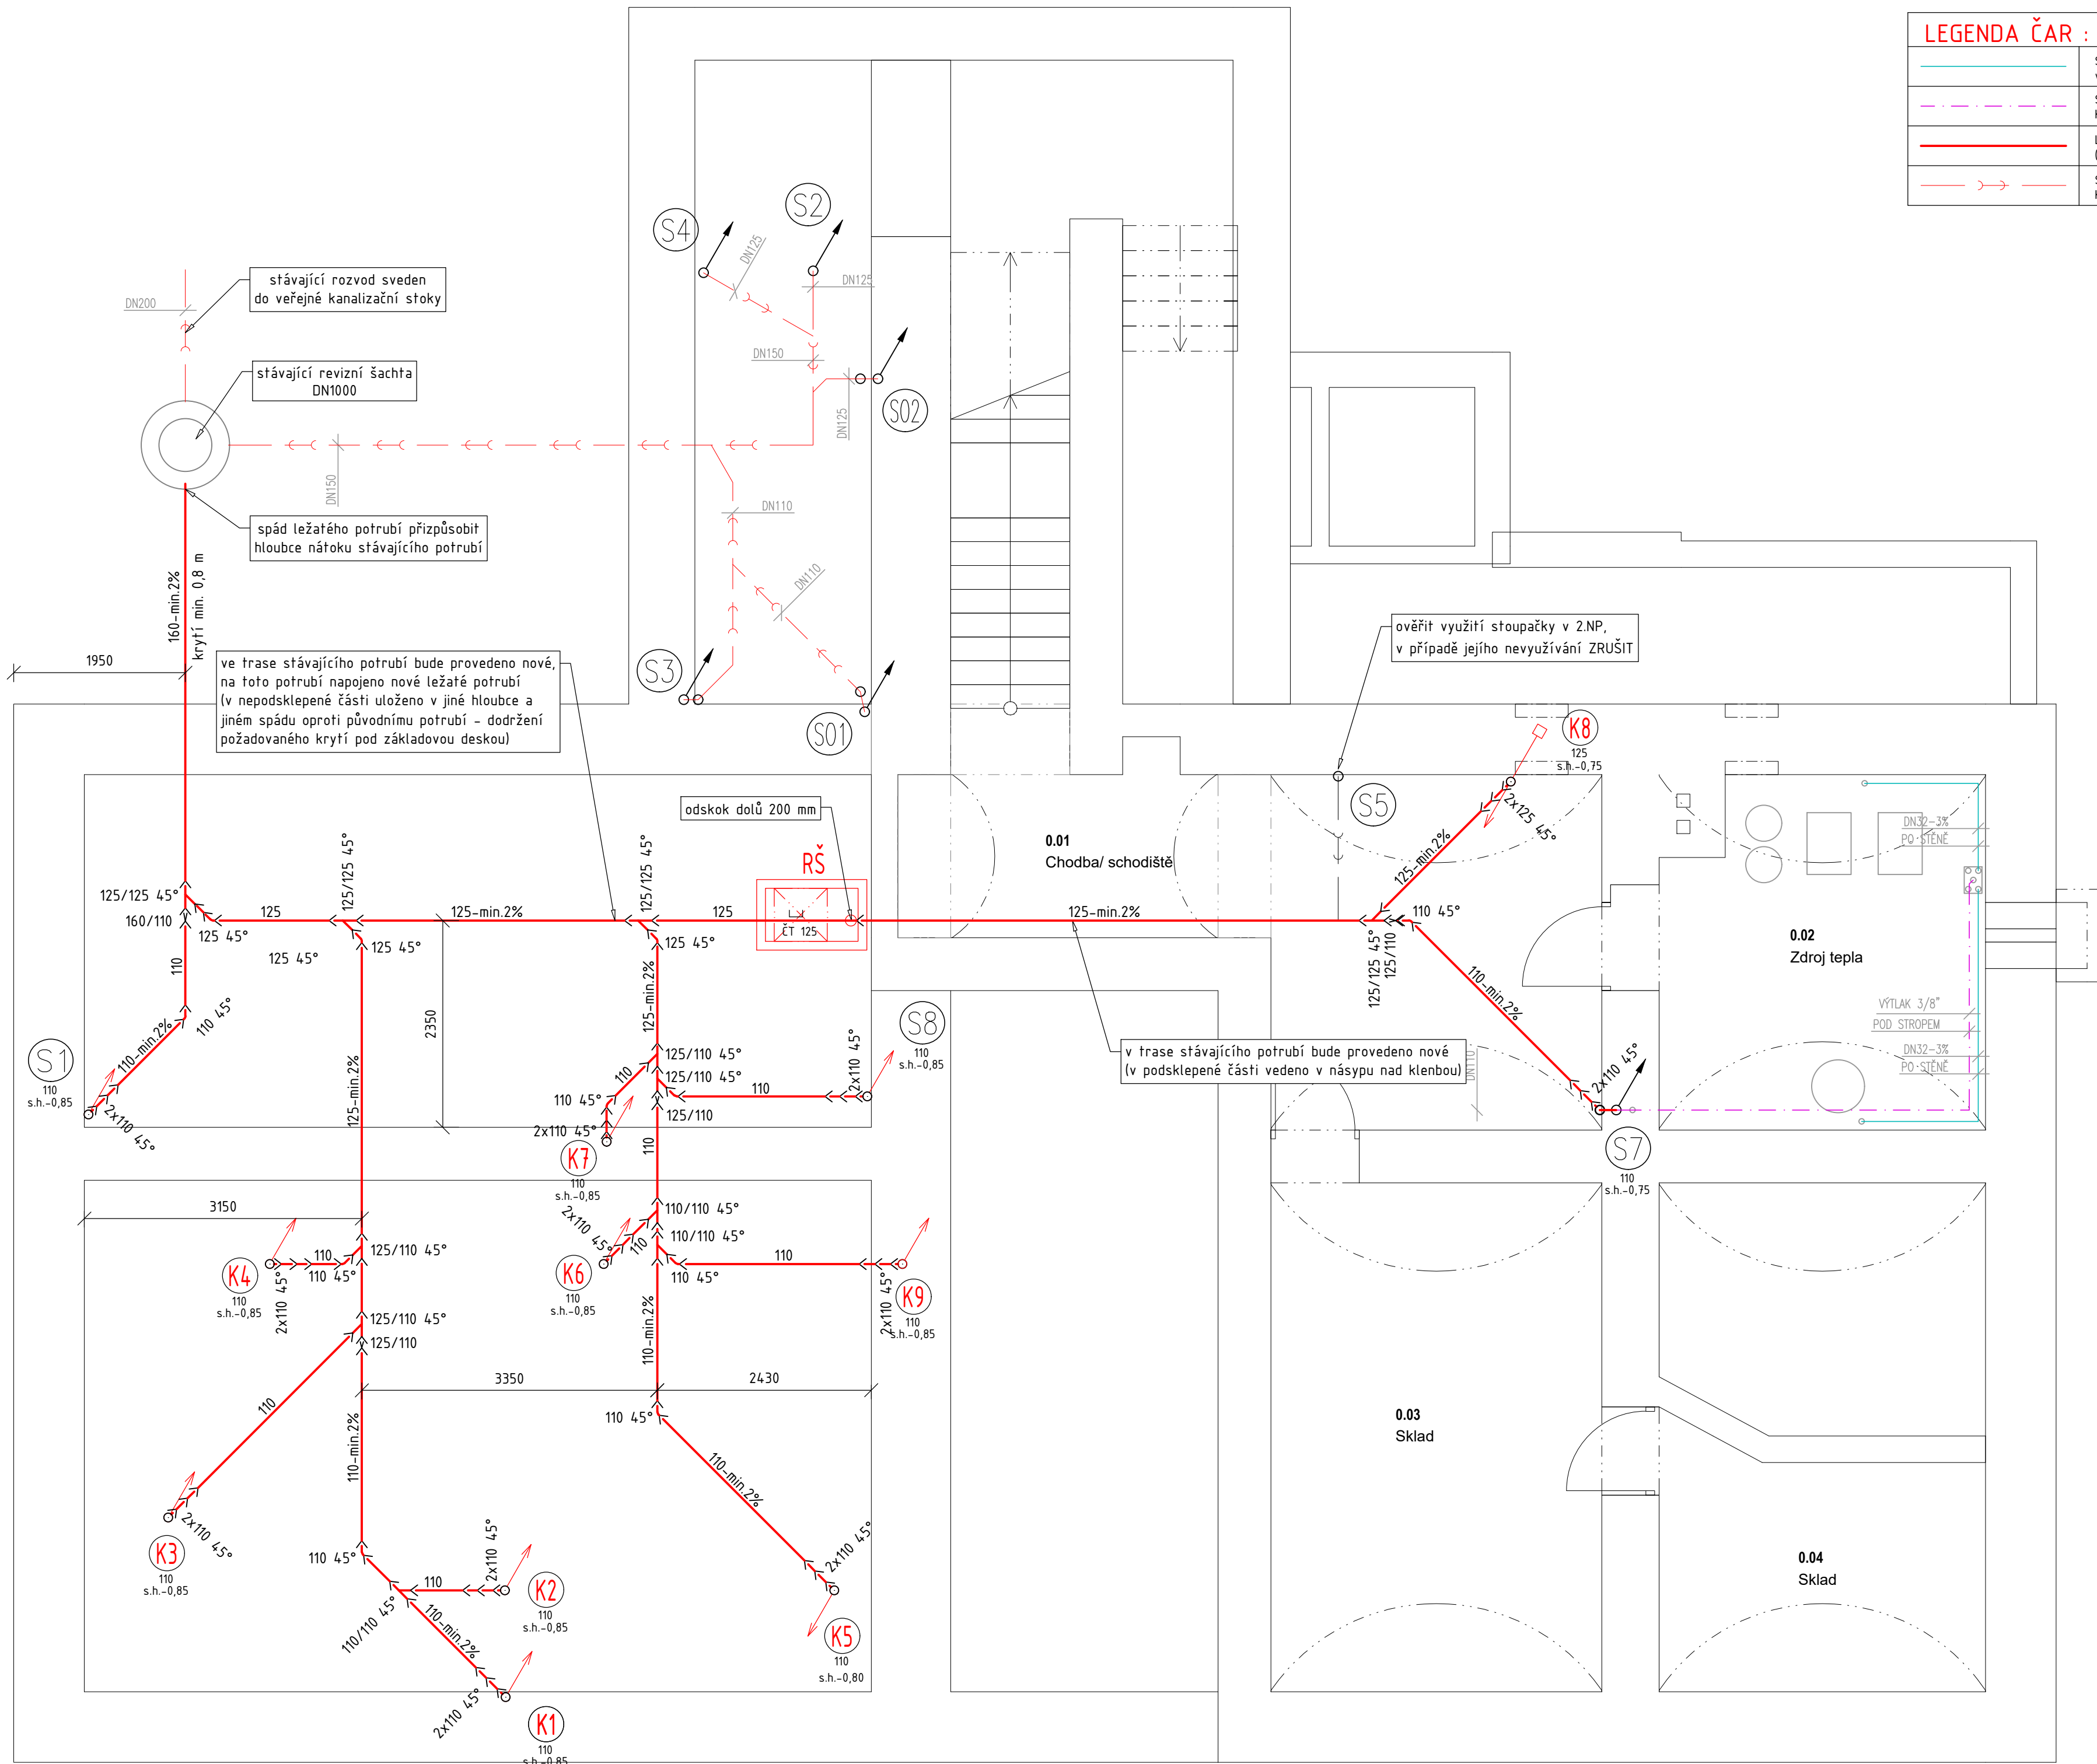

POZNÁMKA KANALIZACE:

- Připojovací potrubí z nových zařízovacích předmětů a zařízení GASTRA bude napojeno na stávající stoupač potrubí "S1" "S7" "S8".
- Dále bude připojovací potrubí napojeno na nové stoupač potrubí "K1" "K7" "K8" "K9". Stoupač potrubí bude vyvedeno pod strop, kde bude osazen převzdušňovací ventil HL900 (stoupačka "K9" bude zaslepena), nad podlahou 1NP bude na stoupačkách osazena čistící tvarovka. Ventil a ČT musí být přístupné přes revizní dvířka.
- Bude ověřeno využívání původního stoupač potrubí "S5" v 2.NP - v případě nevyužívání bude potrubí demontováno. Dále bude demontována stoupačka "S6" a veškeré připojovací potrubí rušených zařízovacích předmětů v 1NP.
- SPÁDY, KRYTÍ - krytí svodného potrubí pod základovou deskou je min. 150 mm, ve volném terénu 800 mm, svodné potrubí vedeno ve spádu min. 2%, připojovací potrubí ve spádu min. 3%.
- Z důvodu zvětšení tloušťky podlahy v nepodsklepené části objektu bude ležaté potrubí v této části provedeno jako nové - v jiné hloubce a jiným spádem, v trase původního potrubí. Na trase ležatého svodu umístěna revizní šachta, kde je na potrubí osazena čistící tvarovka. Nově bude provedeno i potrubí vedené v násypu klenby nad podsklepenou částí objektu.
- Připojné body GASTRO budou upřesněny při realizaci v koordinaci s dodavatelem zařízení.

investor:	SOU a PrŠ Kladno - Vrapice Vrapická 53, 272 03 Kladno	vypracoval:	Ing. Ivana Jedličková
místo stavby:	Josefa Jílka 1202, Kladno - Švermov	kontroloval:	Helena Nováková
akce:	Modernizace a rozšíření prostor SOU a PrŠ Kladno - Vrapice - Objekt 2 - Kladno Švermov	číslo zakázky:	23,044
část:	D.1.4.1 - ZDRAVOTECHNIKA	datum:	09 / 2023
výkres:	KANALIZACE 1PP	měřítko:	1:50
		formát:	6xA4
		stupeň:	DPS
		číslo:	03

ABNOVA s.r.o.
projektční kancelář
Wolkeroova 766, Libušín 27306
tel. 605216429 mail: novak.helena@volny.cz
IČ: 26017016 DIČ: CZ26017016

