


Tabulka místností 2.NP

Součásti řešení	Č.	Název místnosti	Plocha (m <sup>2</sup> )
ano - rekonstrukce	201	Učebna	60,79
ano - rekonstrukce	202	Učebna	60,79
ano - rekonstrukce	203	Učebna	63,03
ano - rekonstrukce	204	Sklad pomůcek	18,08
ano - rekonstrukce	205	Učebna	47,49
ano - rekonstrukce	206	Sklad pomůcek	16,17
ano - rekonstrukce	207	Učebna	63,66
ano - rekonstrukce	208	Učebna	63,10
ano - rekonstrukce	209	Učebna	67,21
ne	210	WC	17,21
ne	211	WC	17,21
ne	212	Chodba	134,27
ne	213	Hlavní schodiště	24,49
ne	214	Můstek přes dvůr	11,46
ne	216	Vedlejší schodiště	8,93
			673,86 m <sup>2</sup>
Celkem rekonstruované prostory			459,67 m <sup>2</sup>

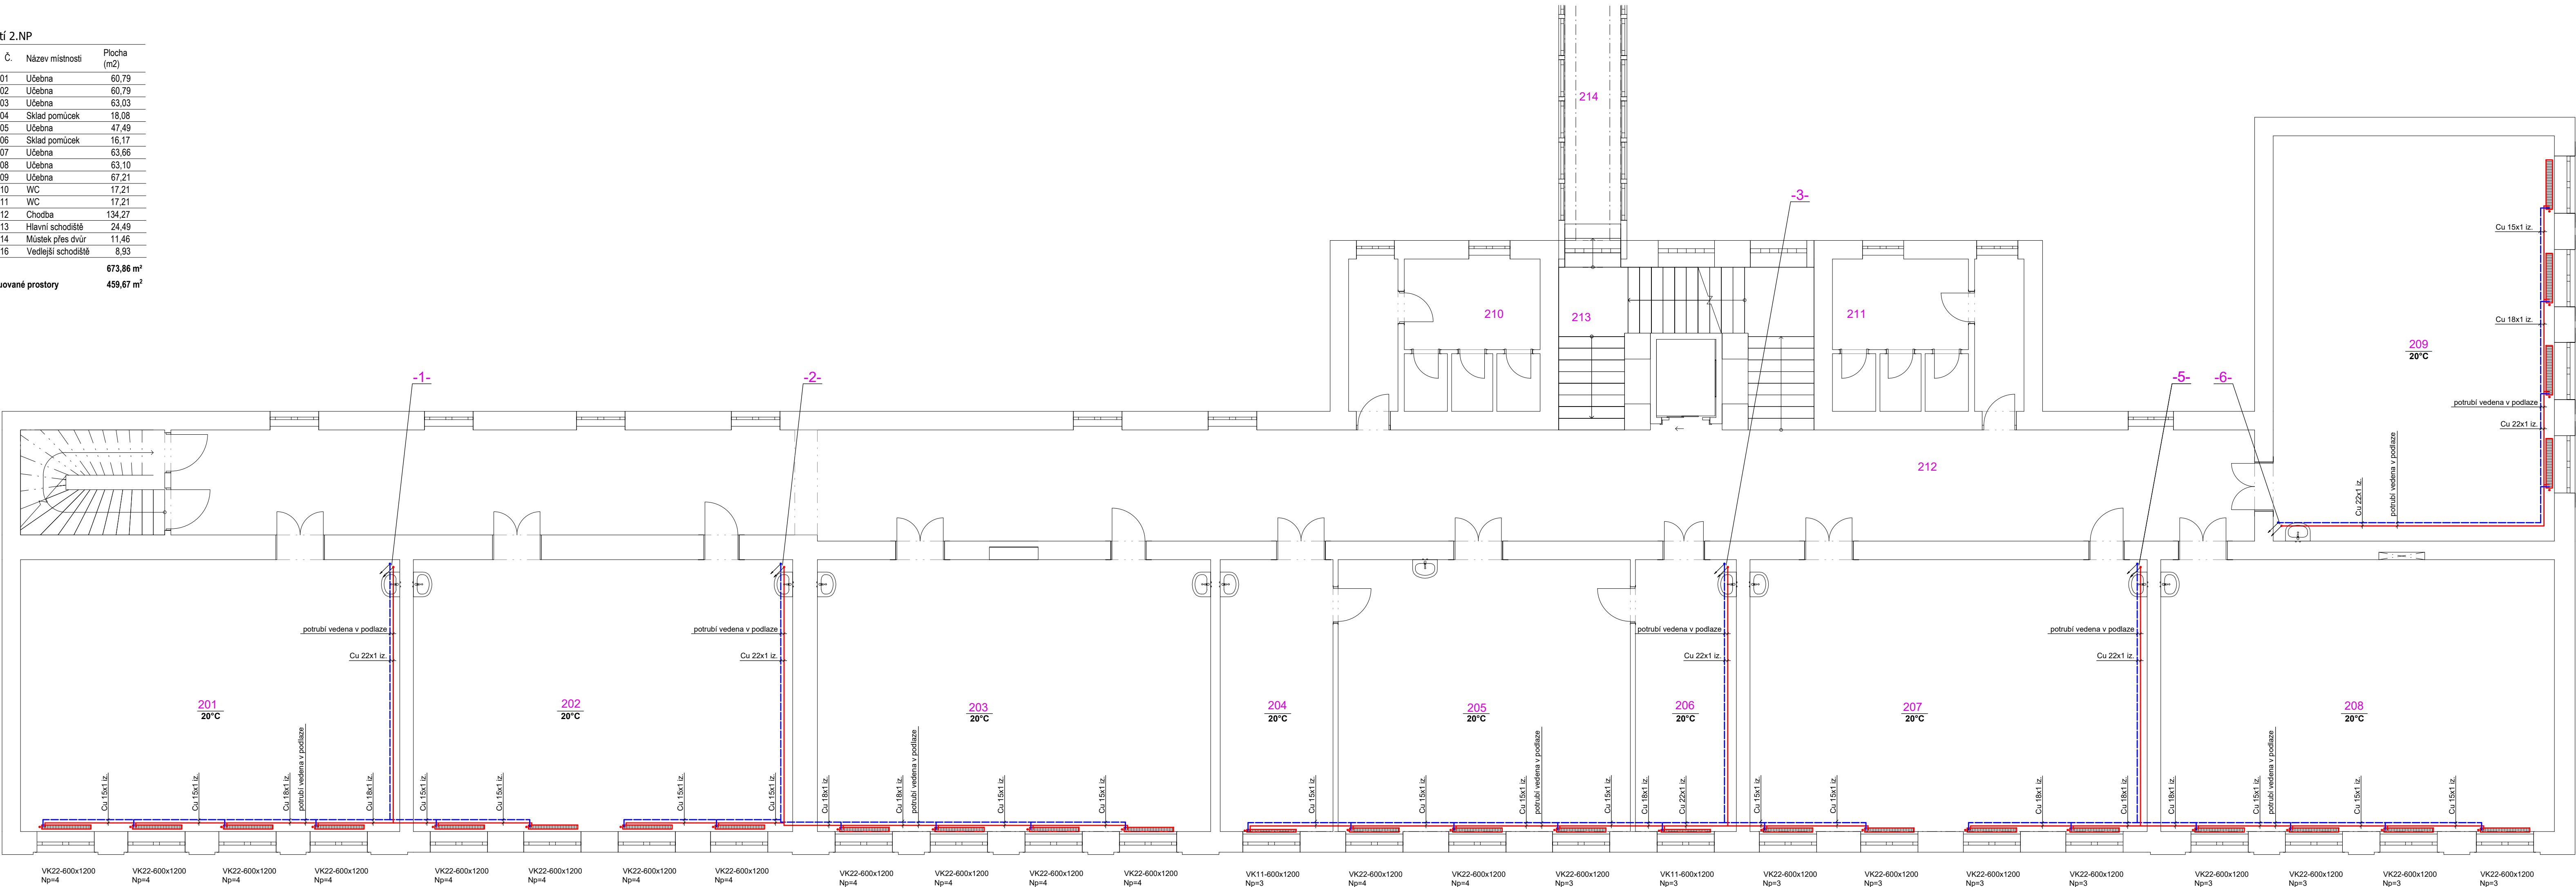

investor: SOU a PrŠ Kladno - Vrapice IČO: 005 07 601	vypracoval: Ondřej Batelka
místo stavby: Vrapická 53, Kladno - Vrapice	kontroloval: Helena Nováková
akce: Modernizace a rozšíření prostor SOU a PrŠ Kladno - Vrapice - Objekt 1	číslo zakázky: 23.041
část: D.1.4.4 - VYTÁPĚNÍ	datum: 09 / 2023
výkres: 2.NP	měřítko: 1:75
	formát: A1
	stupeň: DPS
	číslo: 04

ABNOVA s.r.o.

projektová kancelář

Volkerova 766, Libušín 27306

tel. 605216429 mail: novak.helena@volry.cz

Č. 26017016 DIČ: CZ26017016