



KATASTRALNÍ SITUAČNÍ VÝKRES 1:250

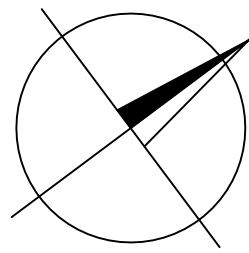

DOČASNÝ ZÁBOR STAVBY

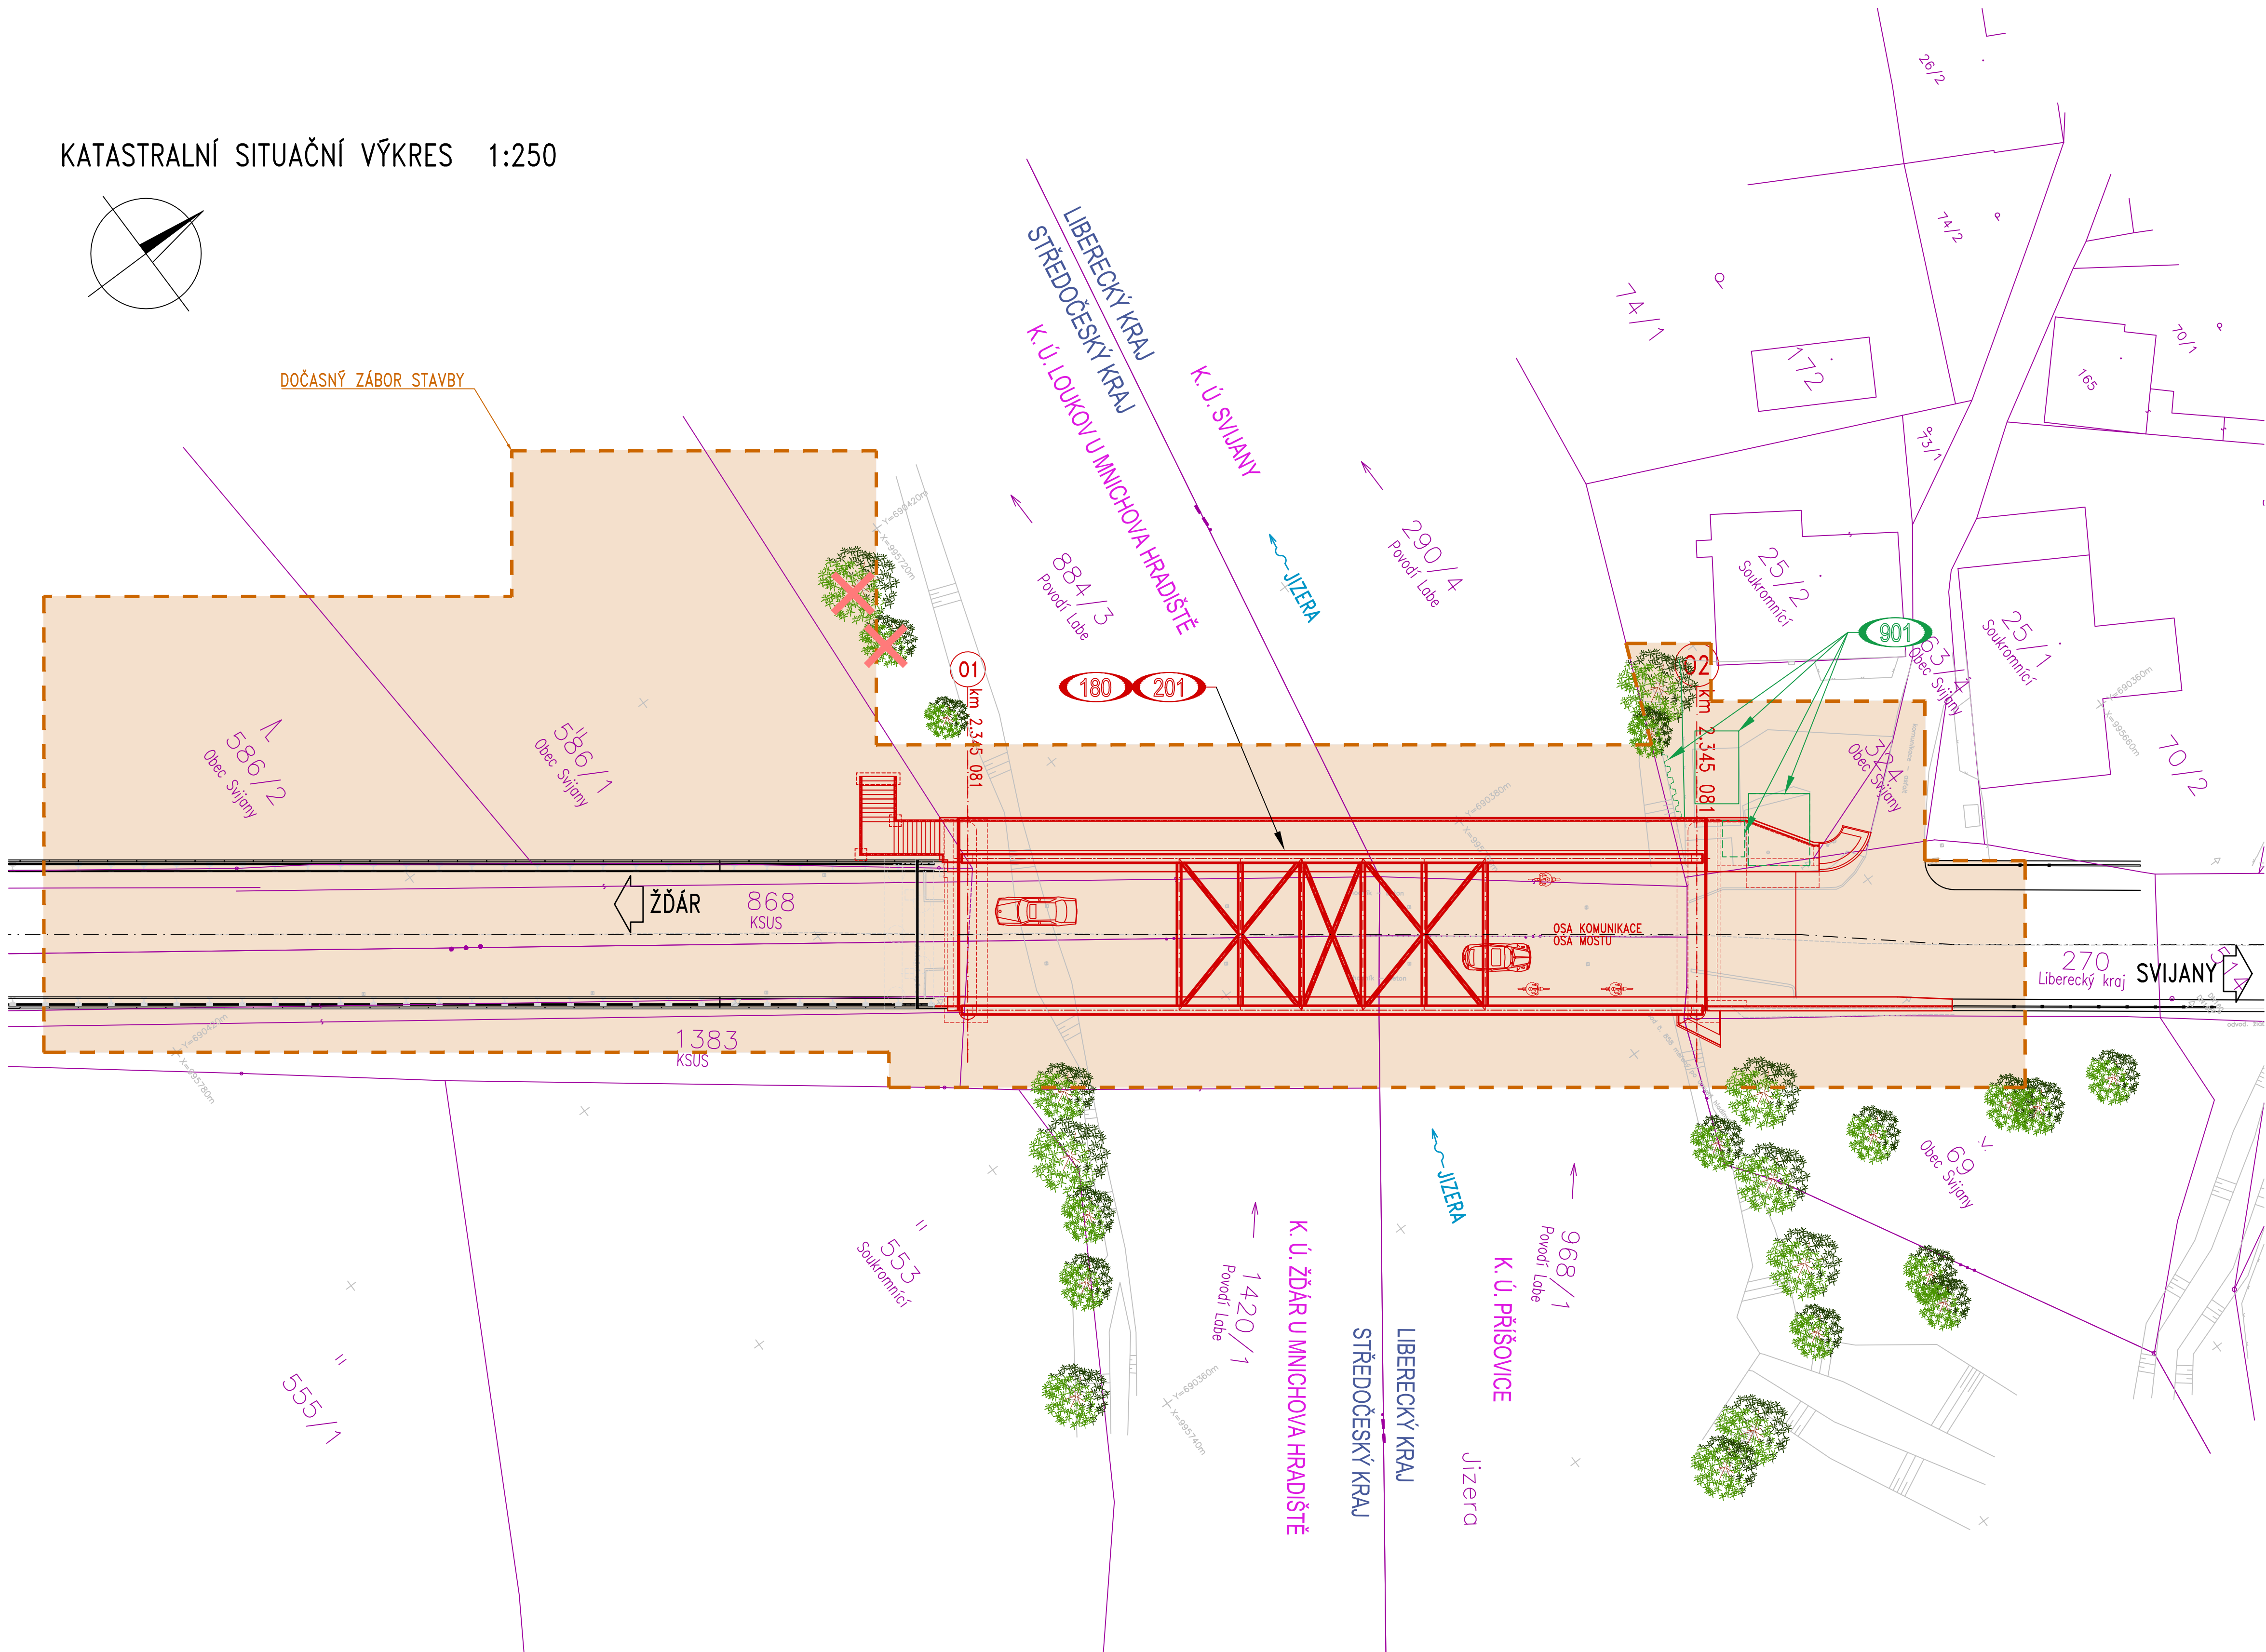

SEZNAM STAVEBNÍCH OBJEKTŮ:

- SO 001 - Demolice mostu
SO 180 - Dopravně inženýrská opatření
SO 201 - Most ev. č. 610-035 přes Jizeru před obcí Svijany
SO 901 - Náhrada soukromých objektů

LEGENDA KATASTRU:

- 70/1 Číslo a hranice parcely KN
Hranice katastrálního území dle KN
Slučková hranice
Hranice dotčeného území
Dočasný zábor
Kácení

Objednatel stavby:	Středočeský kraj zastoupen Krajská správa a údržba silnic Středočeského kraje, p.o. Se sídlem Zborovská 11 150 21, Praha 5	Rozřko, datum, podpis:
--------------------	---	------------------------

ČÁST C

Číslo zakázky:	20 171 03	HIP:	Ing. Jan BAŽIL
Schválil:	Ing. Václav HVÍZDAL	Zodp. projektant:	Ing. Petr MATOUŠEK
Tech. kontrola:	Ing. Ondřej DĚDEK	Vypracoval:	Ing. Pavol KMETO

Objednatel:	KSÚS	Obec:	Svijany	Kraj:	STŘEDOČESKÝ KRAJ
Akce:	II/610 Svijany, most ev.č. 610-035 přes Jizeru před obcí Svijany	Datum:	06/2024	Stupeň:	PDPS
Část:	C. SITUAČNÍ VÝKRESY	Souprava:	Č. přílohy		
Příloha:	KATASTRALNÍ SITUAČNÍ VÝKRES				C.2