
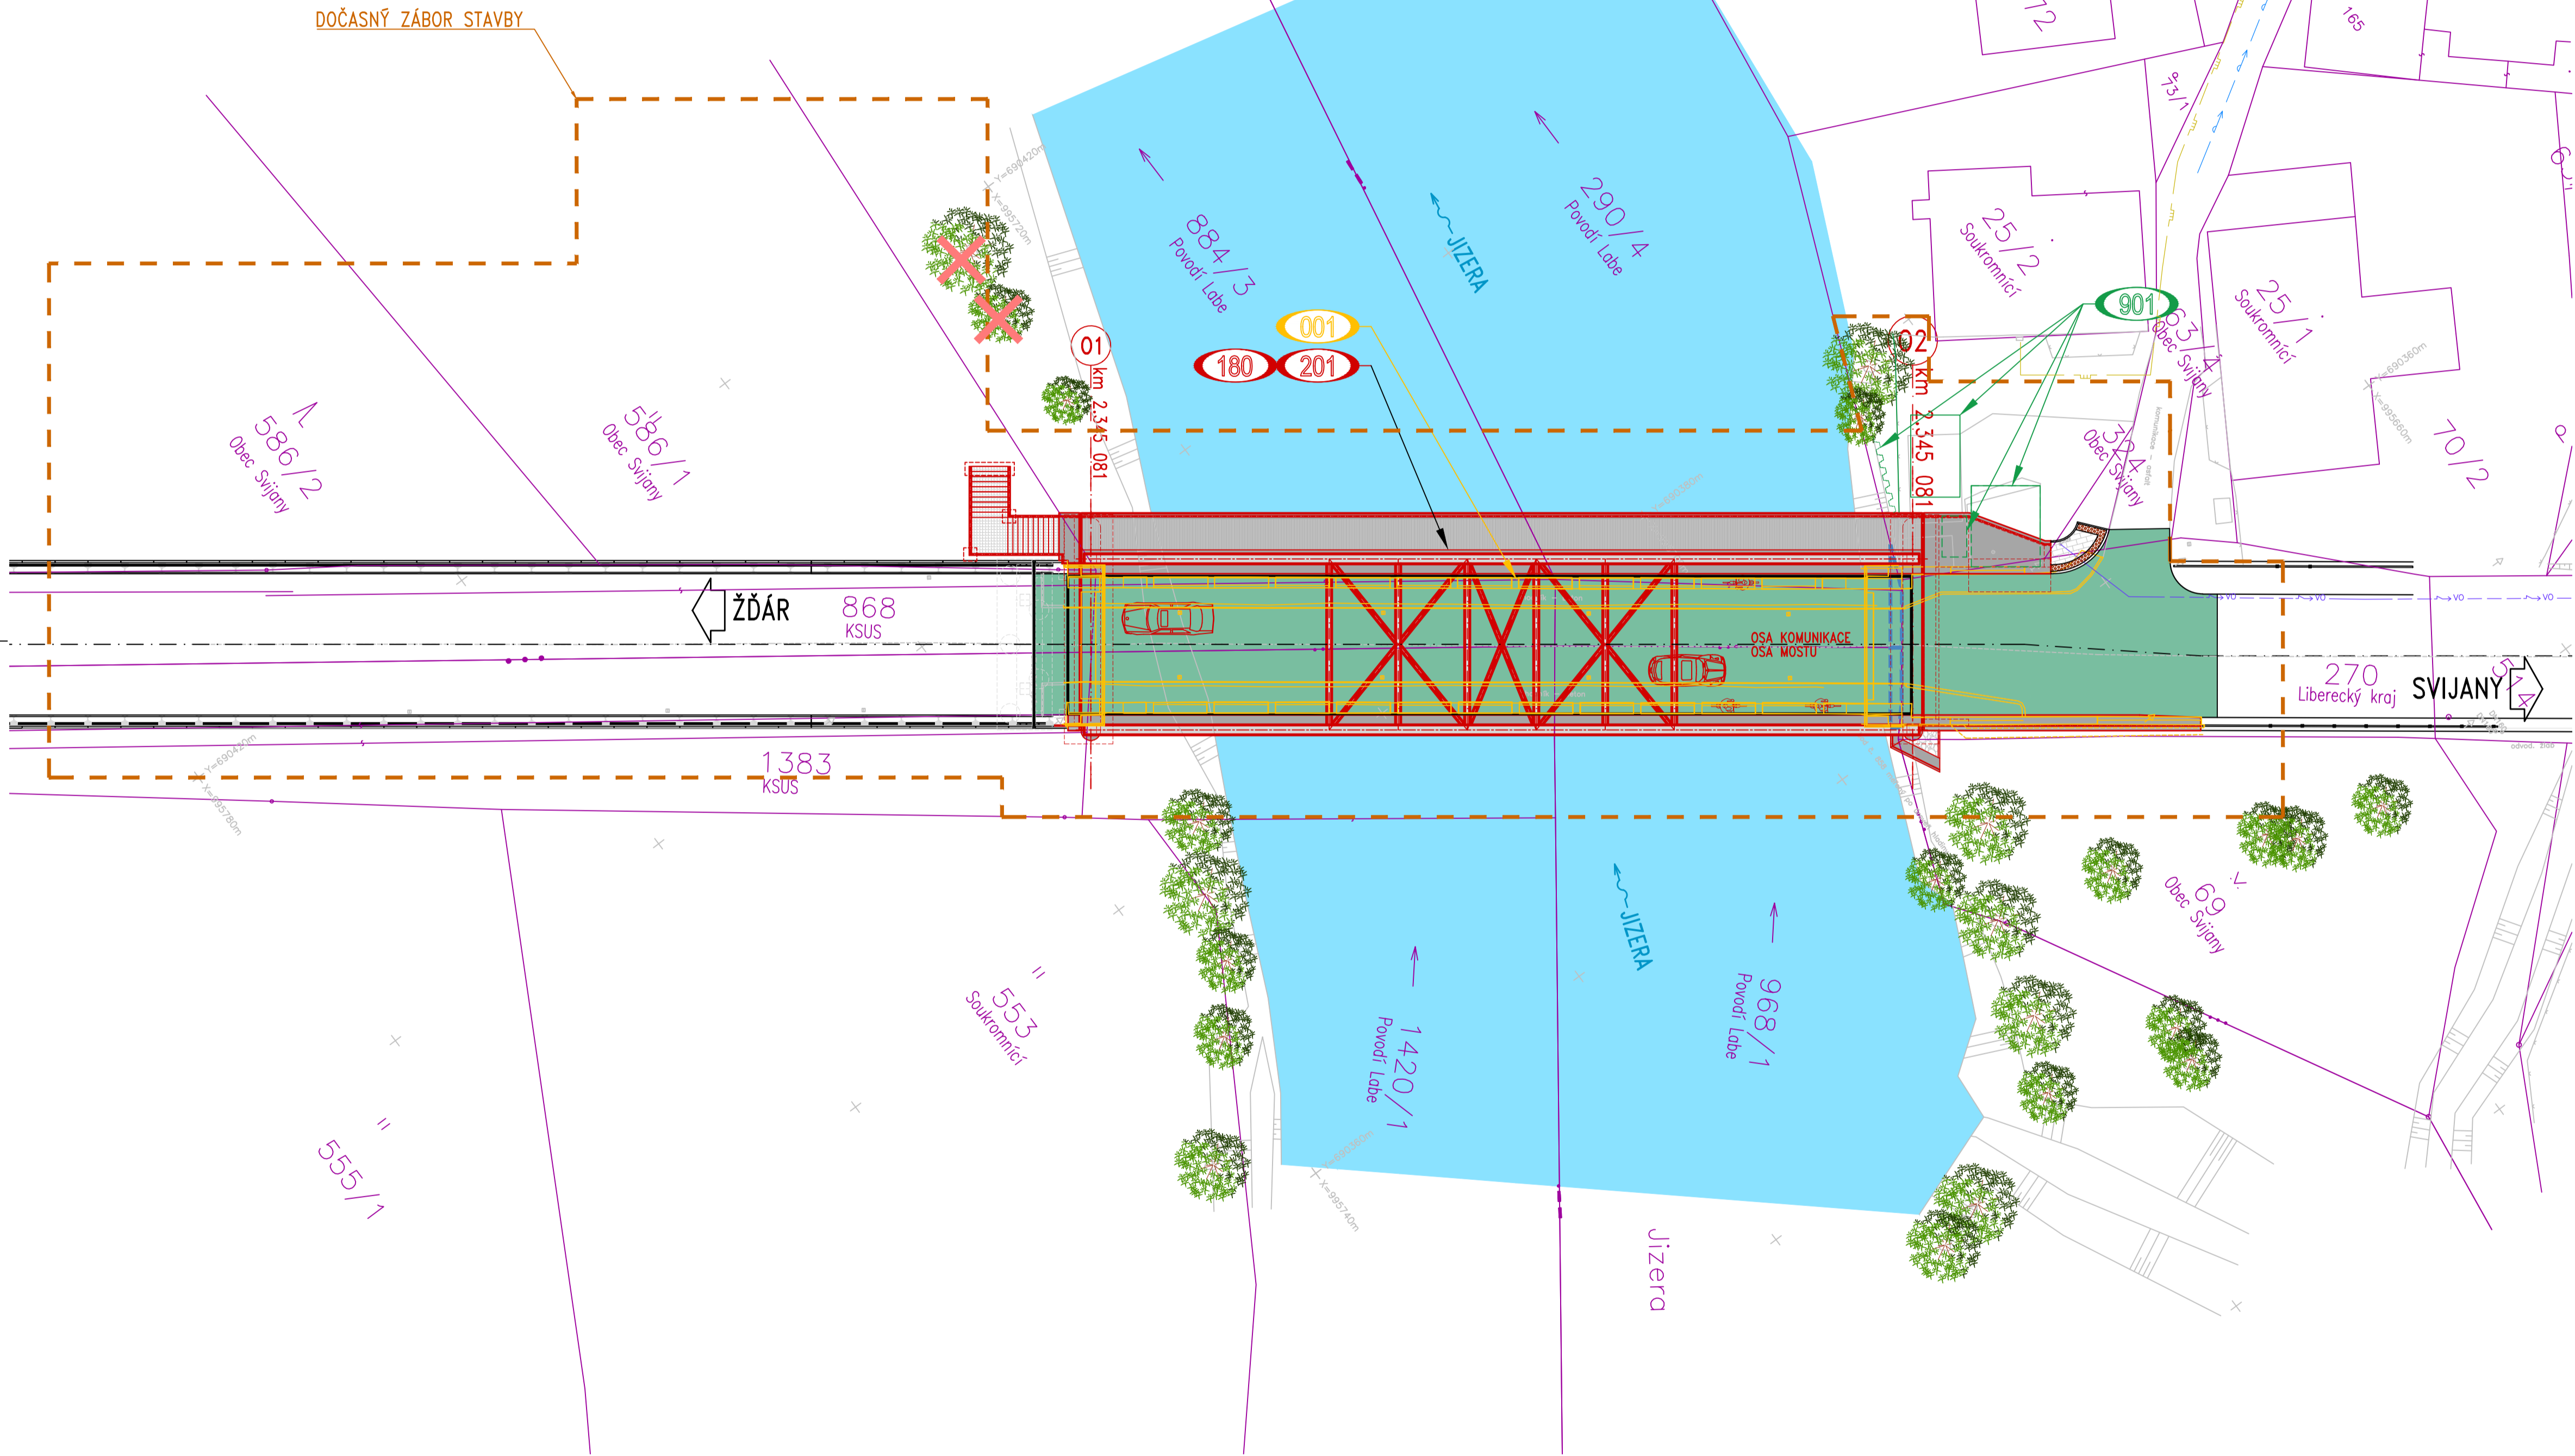


KOORDINAČNÍ SITUAČNÍ VÝKRES 1:250

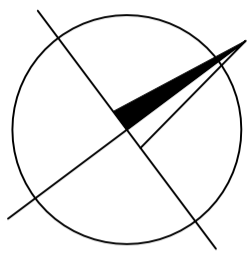

- SEZNAM STAVEBNÍCH OBJEKTŮ:
SO 001 - Demolice mostu
SO 180 - Dopravně inženýrská opatření
SO 201 - Most ev. č. 610-035 přes Jizeru před obcí Svijany
SO 901 - Náhrada soukromých objektů

- LEGENDA ŠRAF:
- VOZOVKA – MOST, PŘEDPOLÍ MOSTU (NAPOJENÍ)
 - DLAŽBA
 - ZPEVNĚNÍ KAMENEM
 - ŘEKA JIZERA

- LEGENDA KATASTRU:
- Číslo a hranice parcely KN
 - Hranice katastrálního území dle KN
 - Slučková hranice
 - Hranice dotčeného území
 - Kácení

- LEGENDA SÍTÍ:
- VEŘEJNÉ OSVĚTLENÍ (ELTRO ŠTASTNÝ)
 - PLYNOVOD STL (GASNET)
 - PITNÁ VODA (SČVK)

Objednatel stavby:	Středočeský kraj zastoupen Krajská správa a údržba silnic Středočeského kraje, p.o. Se sídlem Zborovská 11 150 21, Praha 5	Rozřko, datum, podpis:

Číslo zakázky:	20 171 03	HIP:	Ing. Jan BAŽIL
Schválil:	Ing. Václav HVÍZDAL	Zodp. projektant:	Ing. Petr MATOUŠEK
Tech. kontrola:	Ing. Ondřej DĚDEK	Vypracoval:	Ing. Pavol KMETO
ode@pontex.cz		7278709720, kmeto@pontex.cz	

Objednatel: KSÚS		Obec: Svijany		Kraj: STŘEDOČESKÝ KRAJ	
Akce:	II/610 Svijany, most ev.č. 610-035 přes Jizeru před obcí Svijany			Datum	Stupeň
				06/2024	PDPŠ
				Souprava	Č. přílohy
Část:	C. SITUAČNÍ VÝKRESY				
Příloha:	KOORDINAČNÍ SITUAČNÍ VÝKRES				C.3