


KATASTRÁLNÍ SITUAČNÍ VÝKRES 1:100

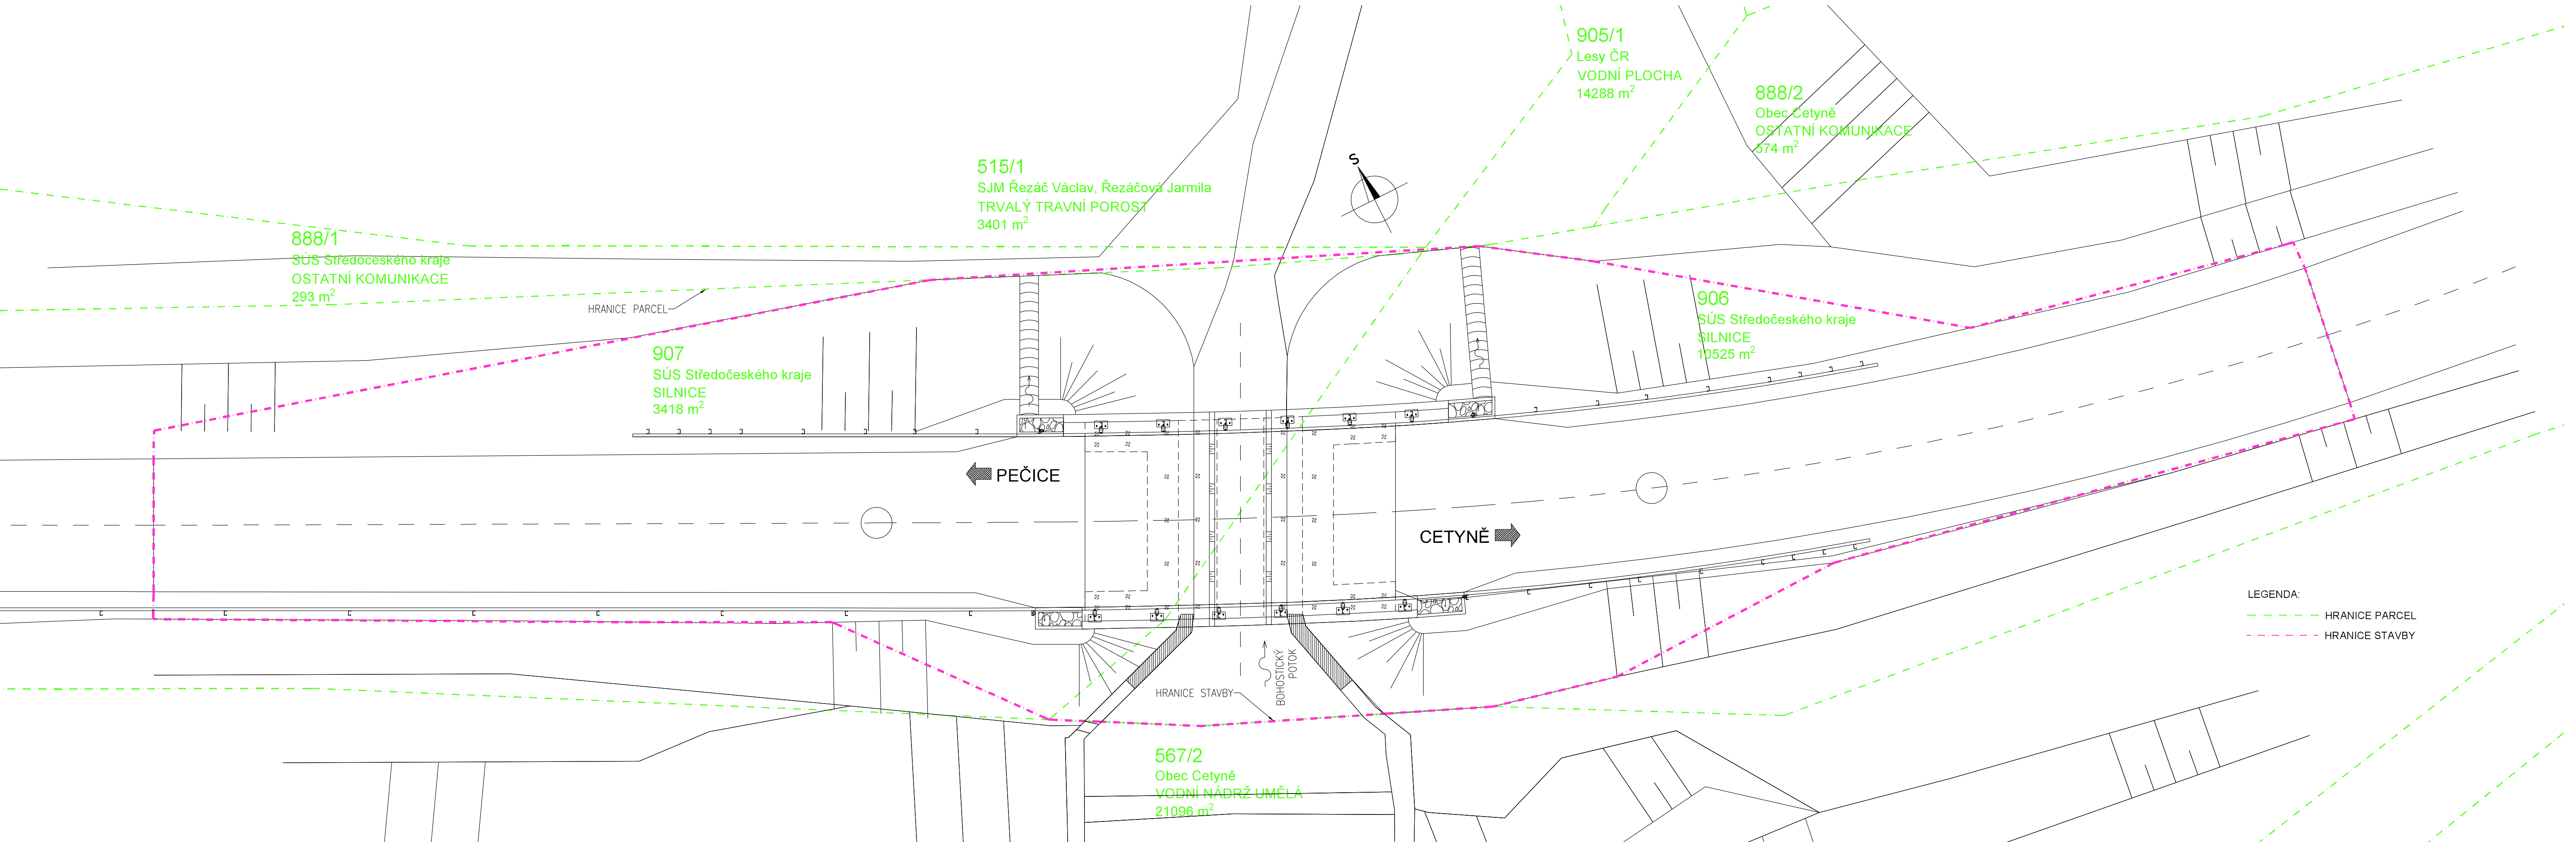

INVESTOR	Krajská správa a údržba silnic Středočeského kraje, p.o. Zborovská 11, 150 21 Praha 5	RAZÍTKO, PODPIS
----------	---	-----------------

C. SITUAČNÍ VÝKRESY

VEDOUcí PROJEKTANT		ING. RADEK PACHL	projekční a inženýrská kancelář	
ZODPOVĚDNÝ PROJEKTANT		ING. RADEK PACHL	DOSING	
VYPRACOVAL		ING. DAVID CHLÍBEK	Dopravoprojekt Brno group, spol. s r.o.	
KONTROLOVAL		ING. RADEK MENŠÍK	Kouniceva 271/13, 602 00 Brno	
KRAJ		KRAJ STŘEDOČESKÝ	541218956,7	
STAVEBNÍ ÚŘAD		PŘÍBRAM	DATUM	
AKCE : Most přes potok před obcí Cetyně, ev.č. 11819-1		FORMÁT		11/2024
		MĚŘÍTKO		5xA4
		ÚČEL		1:100
		Č. ZAKÁZKY		PDPS
PŘÍLOHA: KATASTRÁLNÍ SITUAČNÍ VÝKRES		ARCHIVNÍ Č.		2023-30
		Č. SOUPRAVY		Č. PŘÍLOHY
				C.02