

KATASTRÁLNÍ SITUAČNÍ VÝKRES

M 1 : 250

STAVEBNÍ OBJEKTY

- SO 020 PŘÍPRAVA ÚZEMÍ
- SO 101 ÚPRAVA KOMUNIKACE
- SO 182 DIO
- SO 186 STAVEBNÍ ÚPRAVY OBJÍZDNÝCH TRAS
- SO 201 MOST EV. Č. 22913-1
- SO 340 PŘELOŽKA VODOVODU
- SO 401 PŘELOŽKA PODZEMNÍHO VEDENÍ NN (řeší se v rámci samostatné akce)
- SO 430 PŘELOŽKA VEDENÍ VO
- SO 460 PŘELOŽKA SDĚLOVACÍHO VEDENÍ řeší se v rámci samostatné akce)
- SO 461 PŘELOŽKA OPTICKÉHO VEDENÍ NEJ.CZ

TABULKA DOTČENÝCH POZEMKŮ

LV	Vlastník a adresa	Parc. č. dle KN	Výměra m2	Druh pozemku	Způsob využití	Trvalý zábor m2	SO	Dočasný zábor m2	SO
10001	Obec Olešná, č. p. 8, 26901 Olešná	121/2	539	zahrada		3	201	34	201
10001	Obec Olešná, č. p. 8, 26901 Olešná	655	2889	ostatní plocha	ostatní komunikace	6	201	18	201, 340
10001	Obec Olešná, č. p. 8, 26901 Olešná	656	8160	ostatní plocha	ostatní komunikace	83	201	673	101, 201, 430, 460, 461
10001	Obec Olešná, č. p. 8, 26901 Olešná	683	20487	ostatní plocha	silnice	27	201	226	101, 201, 430
10001	Obec Olešná, č. p. 8, 26901 Olešná	730/3	2012	vodní plocha	koryto vodního toku přirozené nebo upravené	85	201	50	201, 340, 430, 461
10002	VP Česká republika, PH Státní pozemkový úřad, Husinecká 1024/11a, Žižkov, 13000 Praha 3	60/1	1134	trvalý travní porost		1	201	21	201, 340, 430, 461
10002	VP Česká republika, PH Státní pozemkový úřad, Husinecká 1024/11a, Žižkov, 13000 Praha 3	60/3	326	trvalý travní porost		0		57	101, 340, 430, 461
10002	VP Česká republika, PH Státní pozemkový úřad, Husinecká 1024/11a, Žižkov, 13000 Praha 3	66	49	vodní plocha	zamokřená plocha	10	201	53	201, 340, 430, 461

LEGENDA

- HRANICE PARCEL

ZAMĚŘENÍ - STÁVAJÍCÍ STAV

NOVÉ KONSTRUKCE

TRVALÝ ZÁBOR


DOČASNÝ ZÁBOR
- PŘELOŽKA VODOVODU

PŘELOŽKA VO

PŘELOŽKA SDĚLOVACÍHO VEDENÍ

PŘELOŽKA PODZEMNÍHO VEDENÍ NN

PŘELOŽKA OPTICKÉHO VEDENÍ

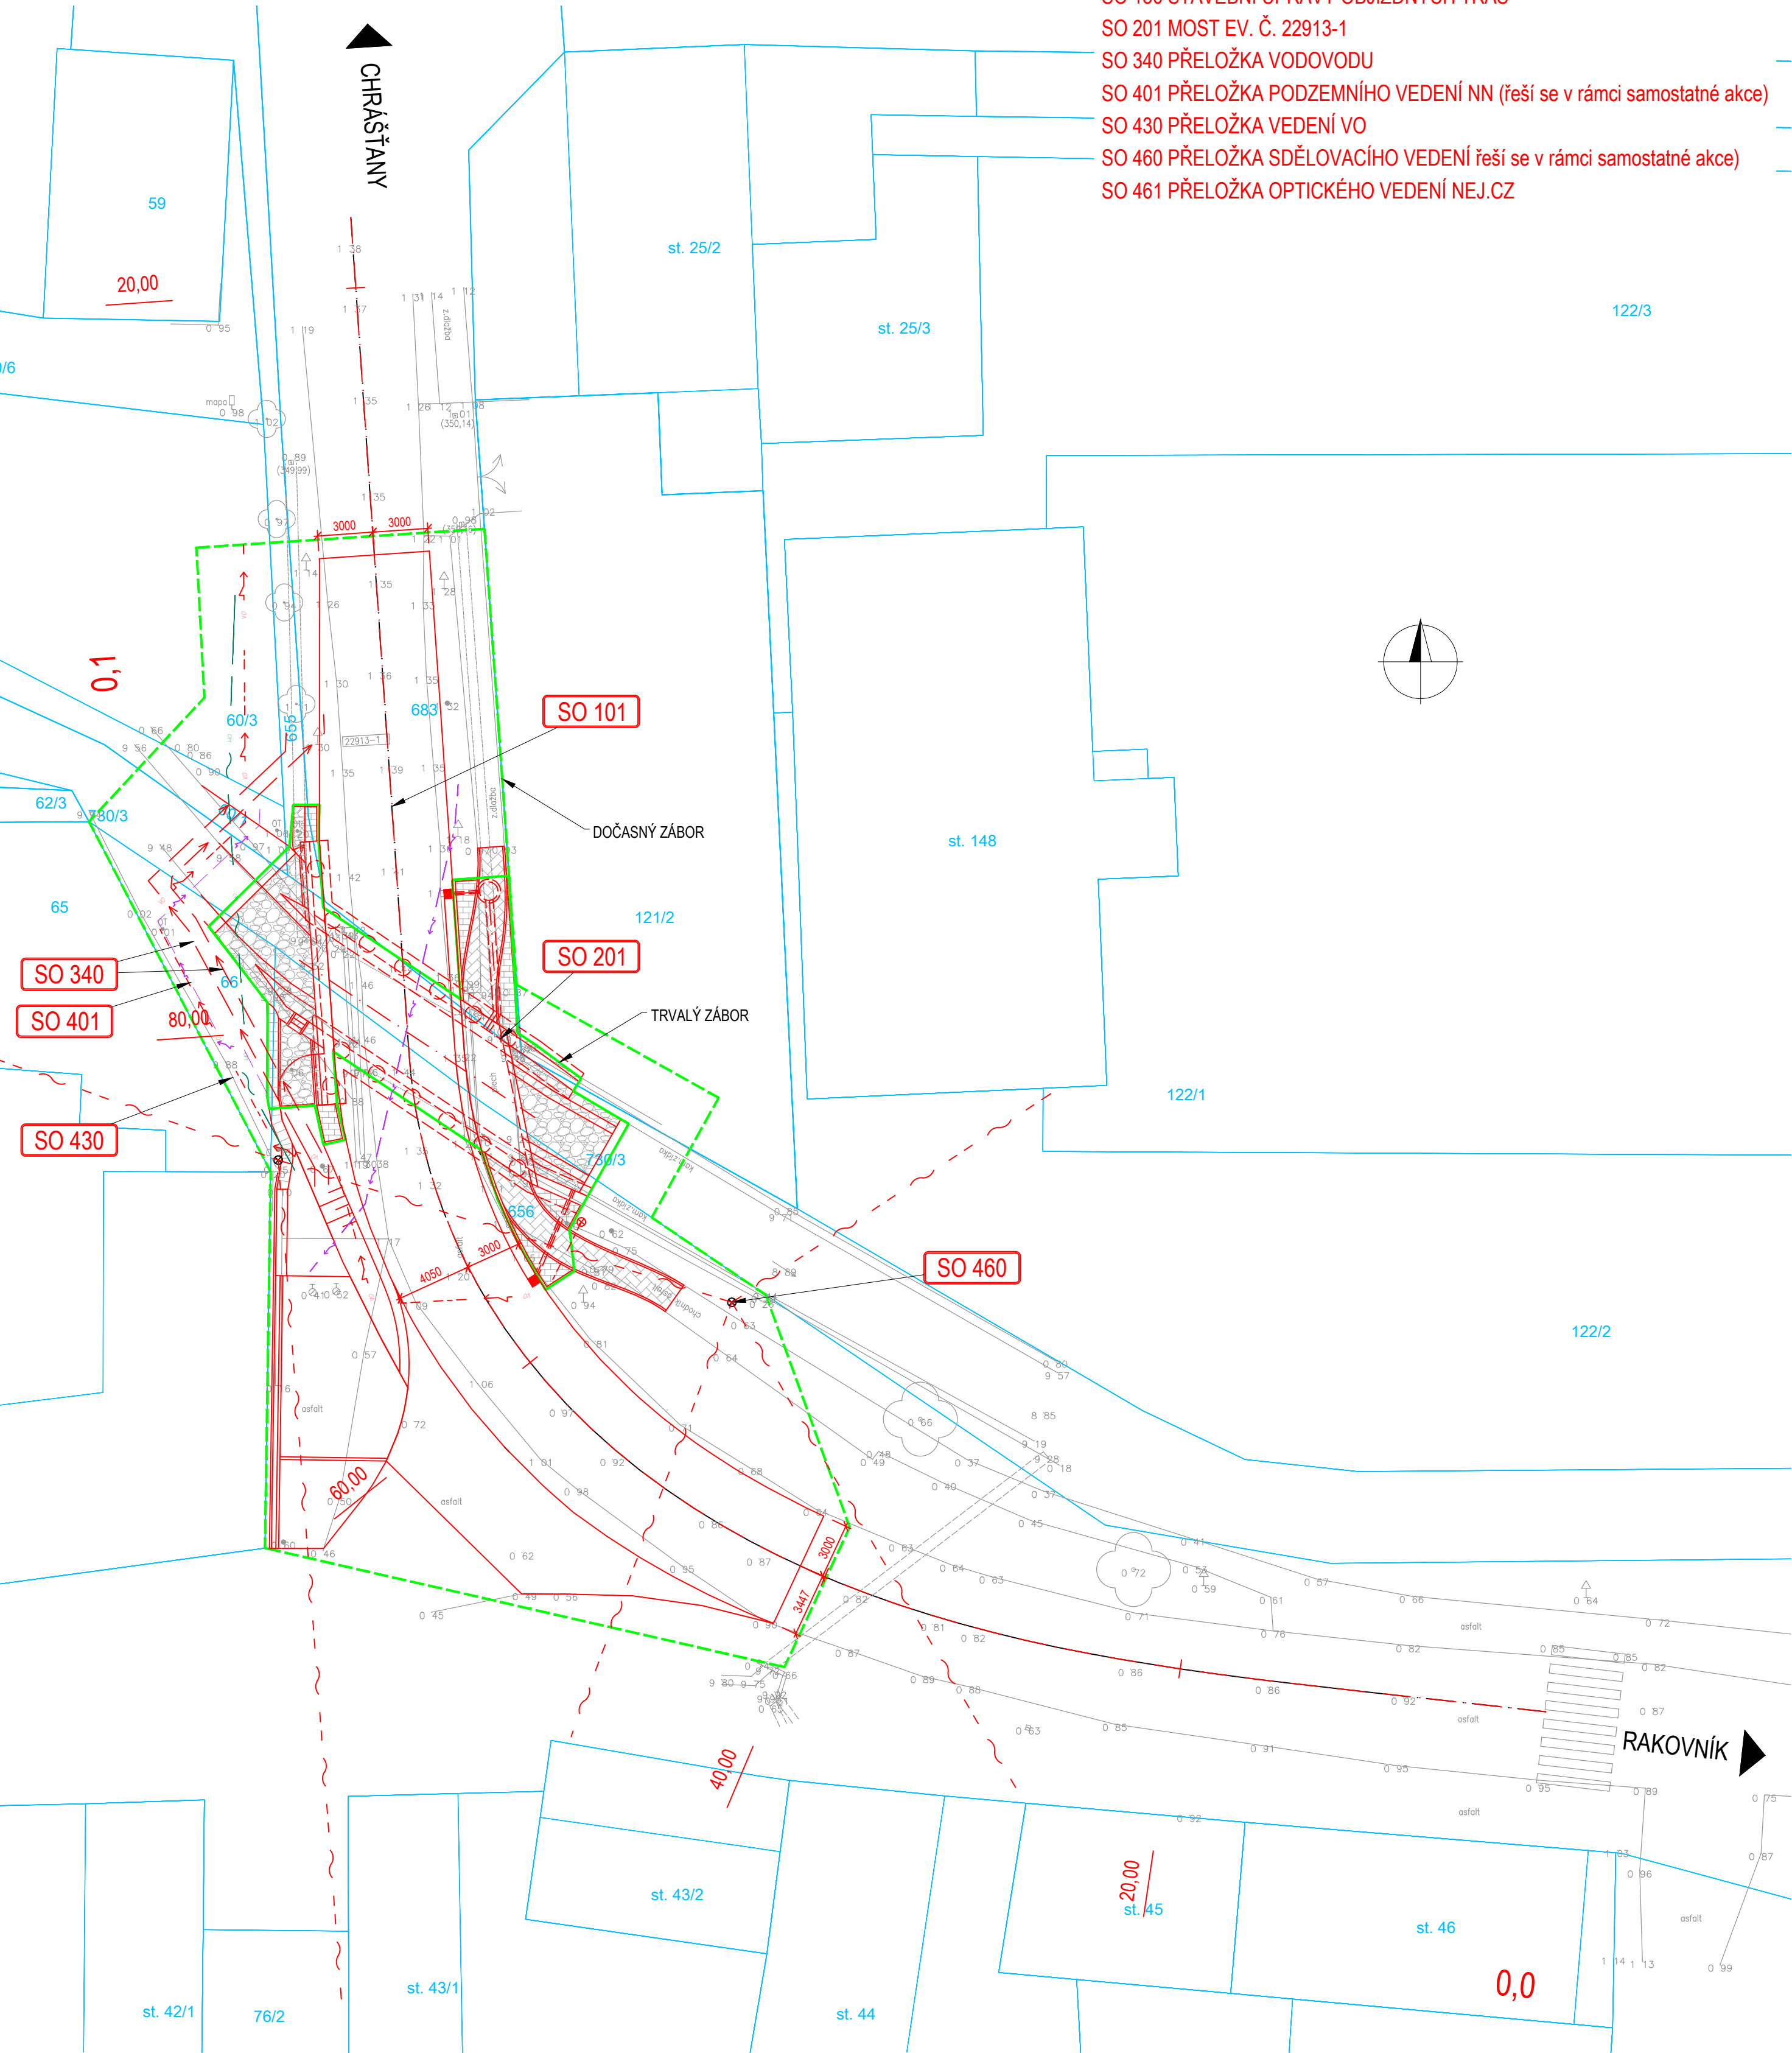

OBJEDNATEL:

KSÚS

PROJEKCE SPRÁVA ÚDRŽBA SILNIC

Středoevropského kraje

KRAJSKÁ SPRÁVA A ÚDRŽBA SILNIC

STŘEDOČESKÉHO KRAJE, P.O.

ZBOROVSKÁ 11

150 21 PRAHA 5

ZHOTOVITEL:

AFRY

AFRY CZ s.r.o.

MAGISTRŮ 1275/13

140 00 PRAHA 4

tel.: +420 277 005 500

www.afry.cz

HLAVNÍ INŽENÝR PROJEKTU:

ING. LUKÁŠ ZEMEK

ZODPOVĚDNÝ PROJEKTANT:

ING. LENKA BENEŠOVÁ

VYPRACOVAL:

ING. LENKA BENEŠOVÁ

KONTROLOVAL:

ING. HANA KLIMEŠOVÁ

NÁZEV PROJEKTU:

III/22913 OLEŠNÁ, REKONSTRUKCE MOSTU EV. Č. 22913-1 PŘES POTOK OLEŠNÁ

ČÁST:

SITUAČNÍ VÝKRESY

STAVEBNÍ OBJEKT:

PŘÍLOHA:

KATASTRÁLNÍ SITUAČNÍ VÝKRES

KRAJ:

STŘEDOČESKÝ KRAJ

DATUM:

02/2024

STUPEŇ:

PDPS

MĚŘÍTKO:

1:250

Č. ZAKÁZKY:

2019/0134

ČÁST:

C

PŘÍLOHA Č.:

2

ČÍSLO PARE:

TISKNUTÍ DATUM/ČAS/OSOBA: 14.02.2024 15:08:21 NONE NÁZEV SOUBORU: C3_katastr-sit ULOŽENÍ DATUM/ČAS/OSOBA: 20/12/2023 16:32:21 lenka benešová PESTA SOUBORU: X11-prjCZ2019_0134_III_22913_Olesna_most_597198/03_Projekt/04_PDPS/C_Situační_vykresy