


PŮDORYS 1:100

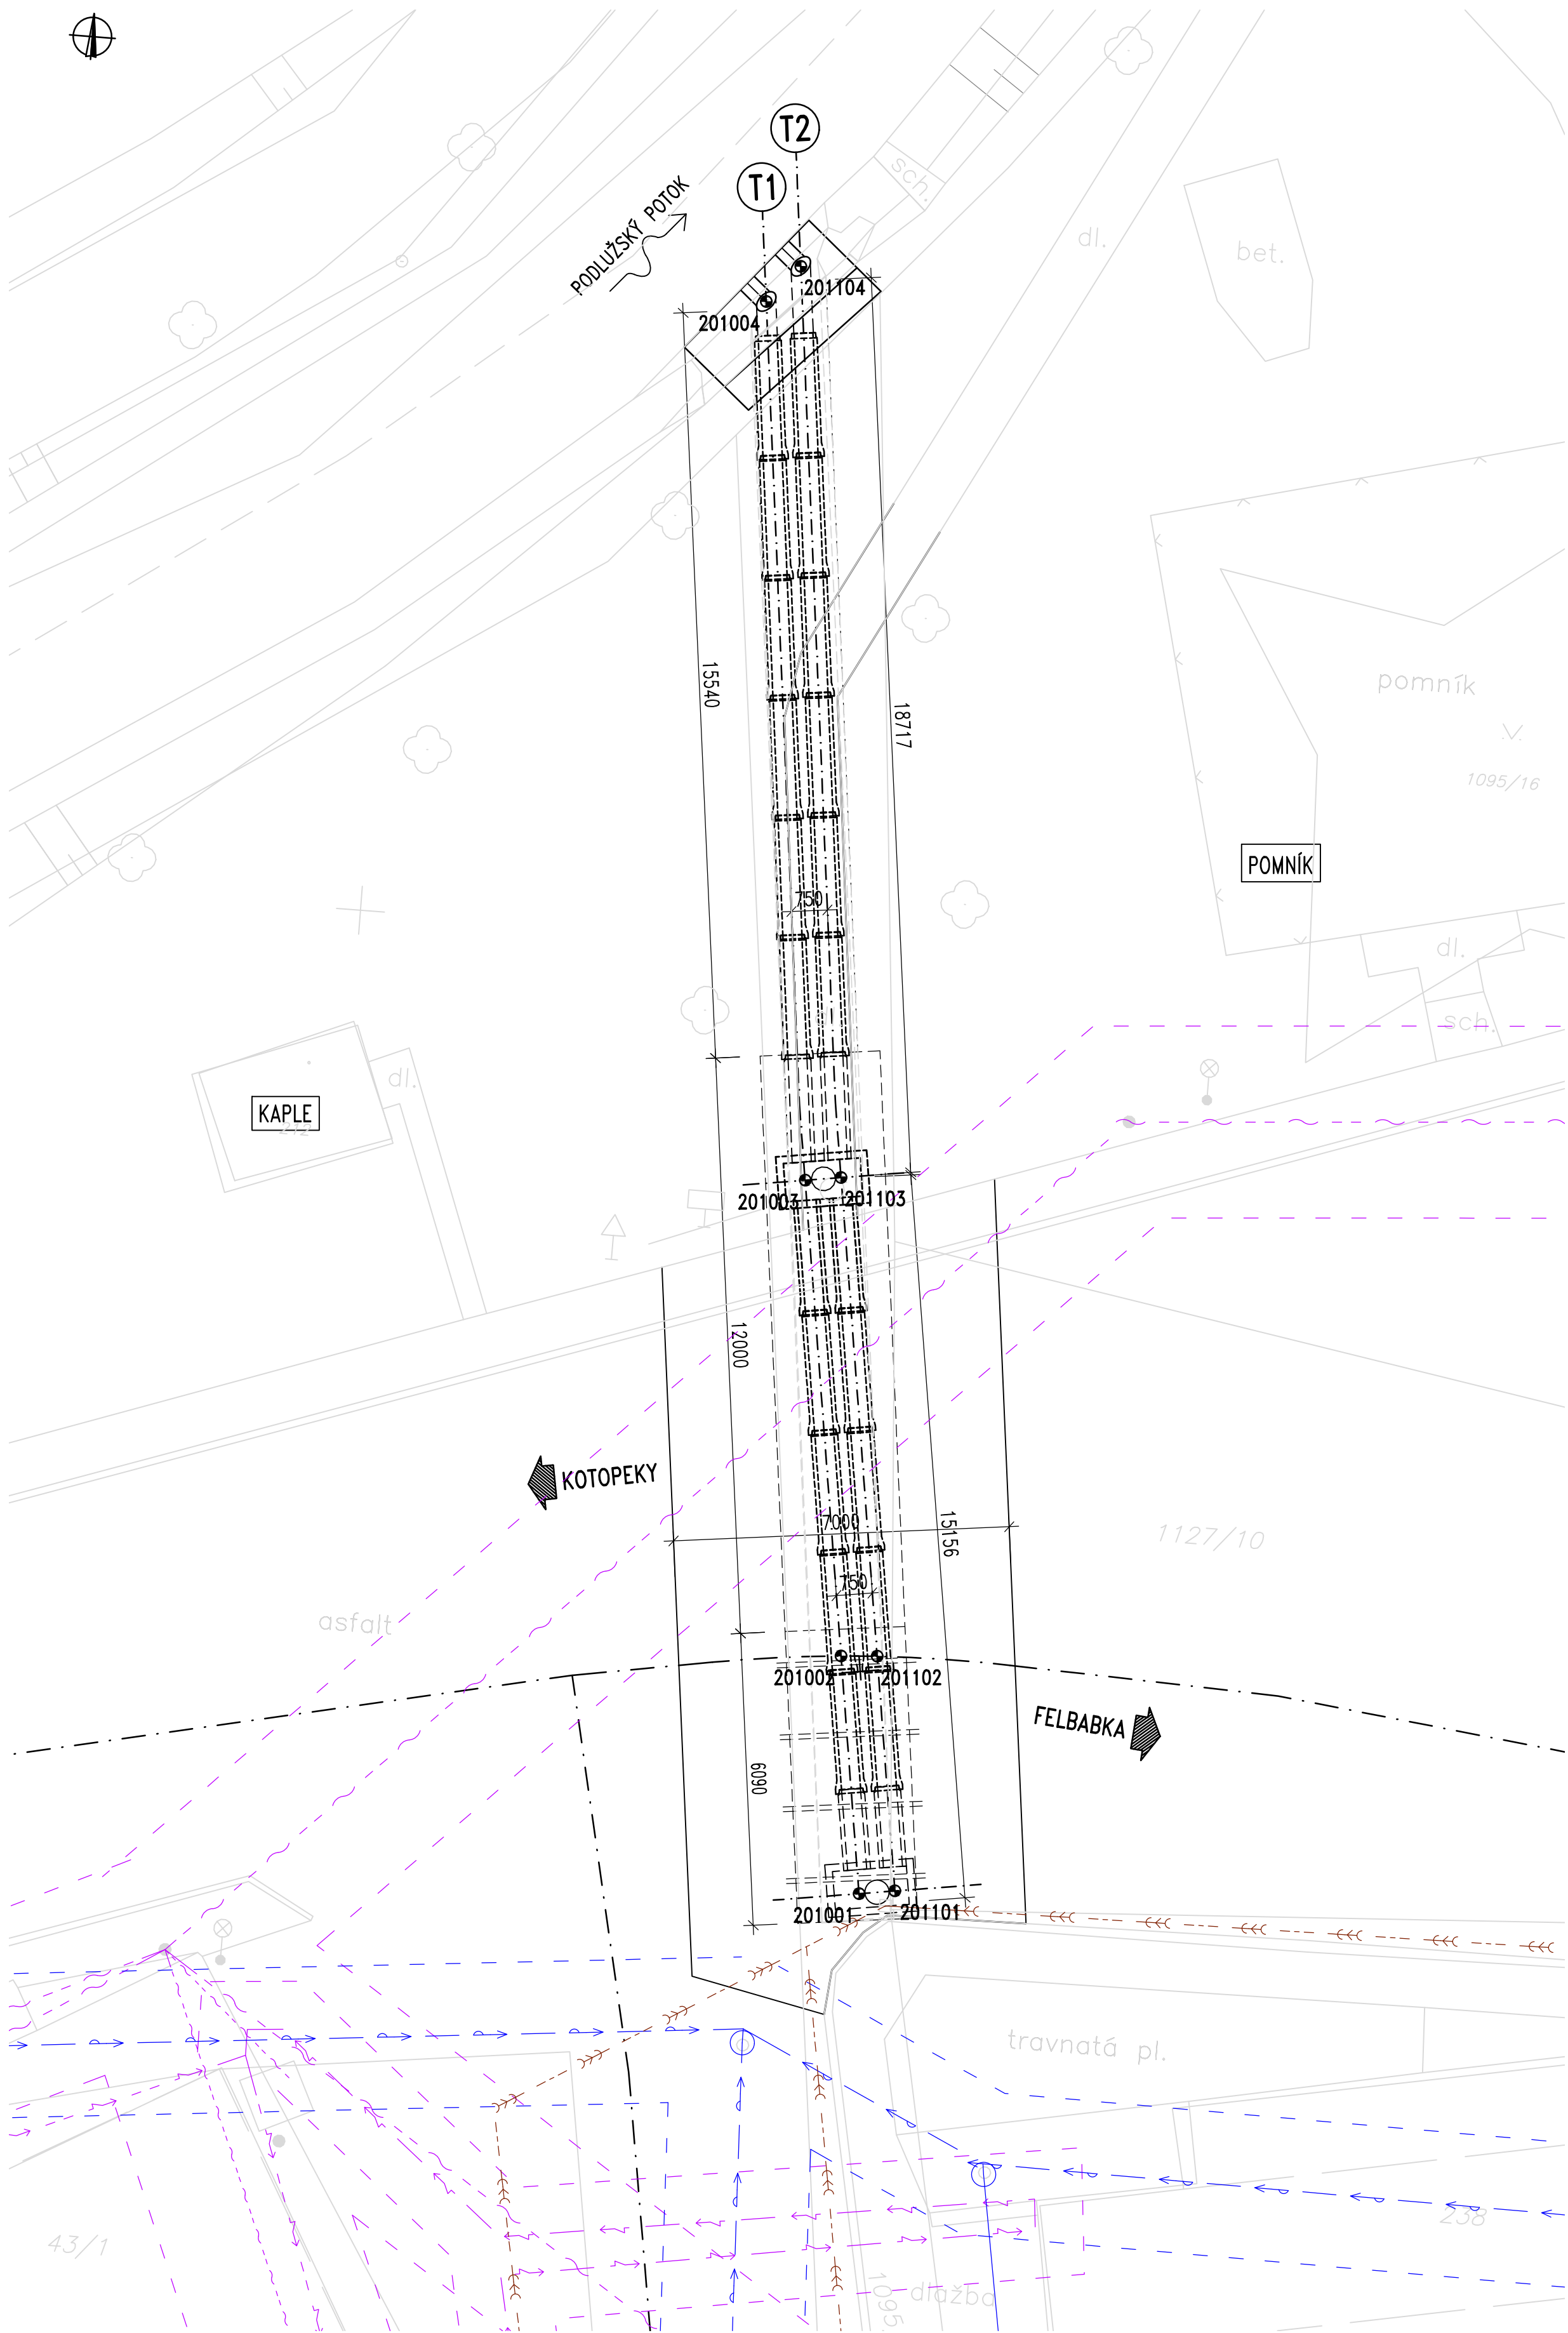

SOUŘADNICE BODŮ - SO201

BOD	Y	X
201001	781138.039	1066719.611
201002	781138.801	1066714.704
201003	781140.324	1066704.881
201004	781142.571	1066686.693
201101	781137.298	1066719.496
201102	781138.050	1066714.651
201103	781139.583	1066704.766
201104	781141.910	1066685.904

POZNÁMKY:

- PŘESNOST VYTČENÍ A PŘIPUSTNÉ ODCHYLKY SE ŘÍDÍ TKP KAP. 1, PŘ. Č. 9
- SOUŘADNICOVÝ SYSTÉM JTSK, VÝŠKOVÝ Bpv

Objednatel stavby:  
**KSÚS**  
KRAJSKÁ SPRÁVA A ÚDRŽBA SILNIC  
Středočeský kraj

Krajská správa a údržba silnic Středočeského kraje, p.o.  
Zborovská 11, 150 21 Praha 5  
IČ: 000 66 001

Souřadnicový systém: S-JTSK  
Výškový systém: Bpv

ČÁST D

Číslo zakázky: 18 144 00	HIP: 727 970 803, bazil@pontex.cz	Ing. Jan BAŽIL
Schválil: Ing. Václav HVÍZDAL	Zodp. projektant: Ing. Jan BAŽIL	
Tech. kontrola: Ing. Petr MATOUŠEK	Vypracoval: Ing. Karolína HEDOVÁ	
	720593663, hedova@pontex.cz	

**PONTEx** S.R.O.  
Praha 4, Bezová 1658, 147 14  
tel: +420 244062215 fax: +420 244461038  
e-mail: pontex@pontex.cz

Objednatel: KSÚS Středočeského kraje	Obec: Rpety	Kraj: Středočeský
Akce: III/11410, Rpety mosty ev. č. 11410 – 1,2,3	Datum: 06/2023	Stupeň: PDPS
Část: D. STAVEBNÍ ČÁST	Souprava: Č. přílohy	
Objekt: SO 201 – MOST EV.Č. 11410–1		
Příloha: VYTČENÍ		D.2.1.4