KOORDINAČNÍ SITUACE - ČÁST 3 (km 0,800- 1,200)
M 1:500

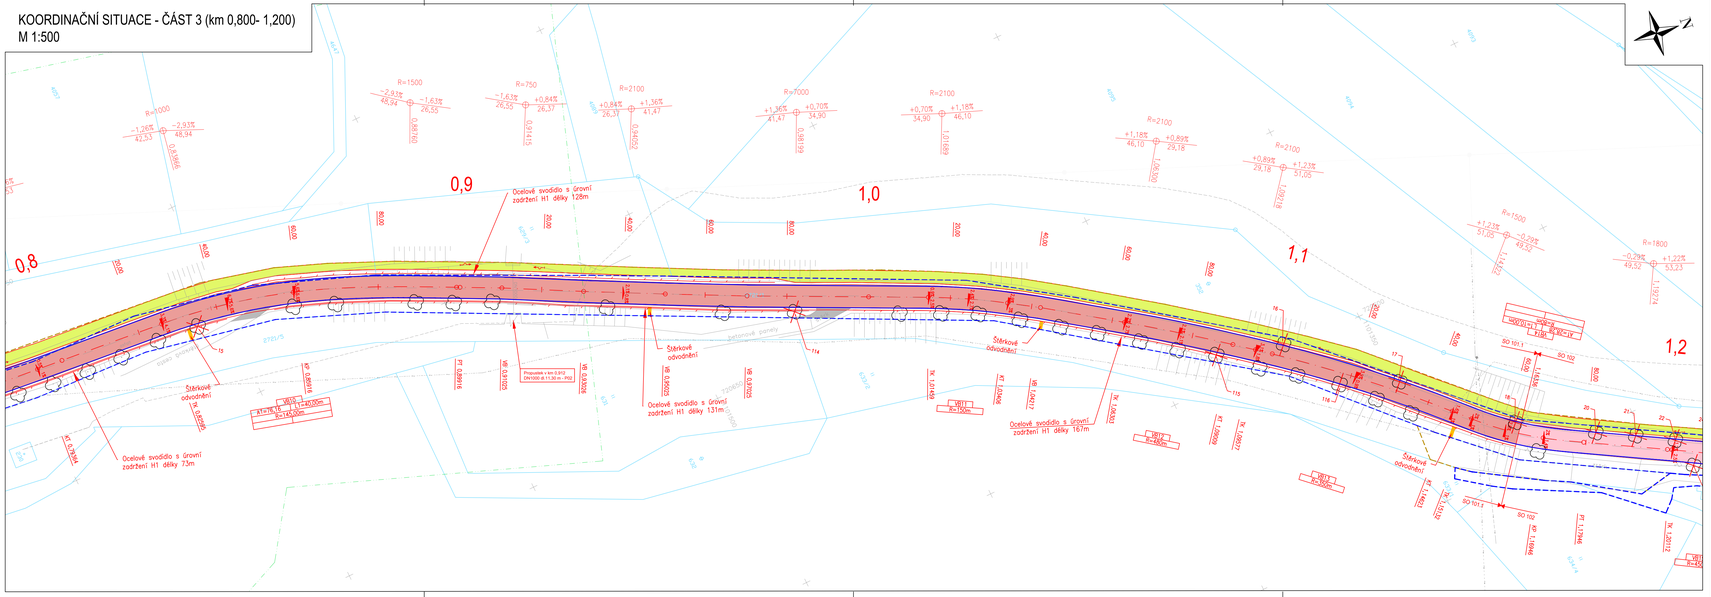
0,8
0,9
1,0
1,1
1,2
Ocelové svodidlo s úrovní zadržení H1 délky 128m
Ocelové svodidlo s úrovní zadržení H1 délky 131m
Ocelové svodidlo s úrovní zadržení H1 délky 167m
Ocelové svodidlo s úrovní zadržení H1 délky 73m
Stěrkové odvodnění
Propustek v km 0,912 DN1000 ø11,30 m - PrÚ
SO 101.1
SO 102
